

**КОМИТЕТ ИМУЩЕСТВЕННЫХ ОТНОШЕНИЙ
АДМИНИСТРАЦИИ ПЕРМСКОГО МУНИЦИПАЛЬНОГО ОКРУГА**

РЕШЕНИЕ

о размещении объектов № 482

Пермский край
Пермский муниципальный округ

01.04.2026

Комитет имущественных отношений администрации Пермского муниципального округа разрешает Публичному акционерному обществу «Россети Урал» (ИНН 6671163413, ОГРН 1056604000970, почтовый адрес: 620026, г. Екатеринбург, ул. Мамина Сибиряка, д. 140)

размещение объекта «Строительство ВЛ 0,4 кВ с установкой ПУ для электроснабжения деревни Заполье (4500100007)»

на землях муниципальной собственности

на срок бессрочно

Местоположение: Пермский край, Пермский муниципальный округ.

Приложение: схема предполагаемых к использованию земель или части земельного участка.

Особые условия использования:

1. При установке опор электросетевого хозяйства учесть параметры ширины проезда улично-дорожной сети, во избежание сужения полосы отвода дороги. Установить опоры на расстоянии не более 2 метров от границ земельного участка.

2. При условии получения разрешения на производство земляных работ.

Заместитель председателя комитета


(подпись, печать)


М.В. Королева

Схема предполагаемых к использованию земель или части земельного участка


Объект: Строительство ВЛ 0,4 кВ с установкой ПУ для электроснабжения деревни Заполье (4500100007)

Местоположение: Пермский край, Пермский муниципальный район

Площадь земель или части земельного участка, кв.м.: 62

Категория земель: земли населенных пунктов

Вид разрешенного использования: —

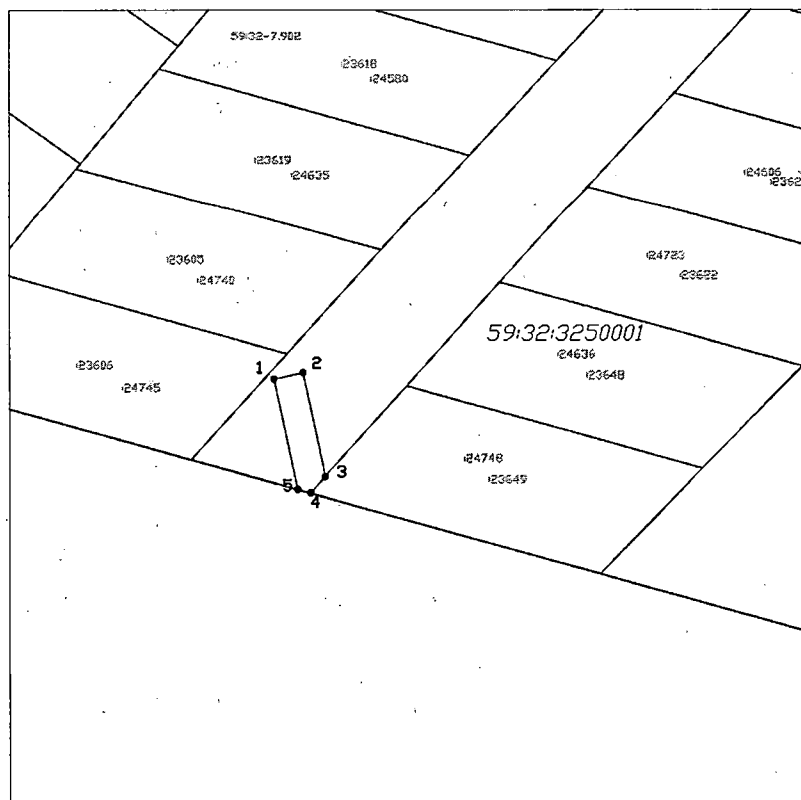

Масштаб 1:1000

Описание границ смежных землепользователей:

от 1 точки до 3 точки — 59:32:3250001:5281

от 3 точки до 4 точки — 59:32:3250001:23649

от 4 точки до 5 точки — 59:32:3250001:26982

от 5 точки до 1 точки — 59:32:3250001:5281

Обозначение характерных точек границ	Координаты	
	X	Y
1	506068,48	2209881,60
2	506069,32	2209885,51
3	506055,20	2209888,52
4	506053,03	2209886,56
5	506053,52	2209884,79
1	506068,48	2209881,60

Условные обозначения:

1 •

Характерная точка границы, сведения о которой позволяют однозначно определить ее на местности

Границы земельных участков, установленные (уточненные) при проведении кадастровых работ, отражающиеся в масштабе

Граница земельного участка, сведения о которой содержатся в ЕГРН

59:11:0011122:31

Обозначение кадастрового номера земельного участка

Граница кадастрового квартала

Заявитель:
Корнев И.С.

по доверенности N ПЗ/215—2026
от 22.01.2026

(подпись, расшифровка подписи)

Взам. инв. N

Подпись и дата

Инв. N подл.