



**КОМИТЕТ ИМУЩЕСТВЕННЫХ ОТНОШЕНИЙ
АДМИНИСТРАЦИИ ПЕРМСКОГО МУНИЦИПАЛЬНОГО ОКРУГА**

РЕШЕНИЕ
о размещении объектов № 486

Пермский край
Пермский муниципальный округ

01.04.2026

Комитет имущественных отношений администрации Пермского муниципального округа разрешает Акционерному обществу «Газпром газораспределение Пермь» (ИНН 5902183841, ОГРН 2125902017723, почтовый адрес: 614000, г. Пермь, ул. Петропавловская, 43)

размещение объекта «Газопровод давлением до 1.2 Мпа. для размещения которого не требуется разрешения на строительство»

на землях государственная собственность на которые не разграничена

на срок: 1 год

Местоположение: Пермский край, Пермский муниципальный округ, д. Кондратово, ул. Виноградная, к дому 20.

Приложение: схема предполагаемых к использованию земель или части земельного участка.

Особые условия использования:

1. При размещении объекта учесть параметры ширины проезда улично-дорожной сети, во избежание сужения полосы отвода дороги.

2. При условии получения разрешения на производство земляных работ.

Заместитель председателя комитета


(подпись, печать)

М.В. Королева

Схема предполагаемых к использованию земель или части земельного участка

Объект: Газопровод давлением до 1,2 Мпа, для размещения которого не требуется разрешения на строительство

Местоположение: расположенных по адресу: Пермский край, Пермский м.о., д. Кондратово, ул. Виноградная, к дому 20

Площадь земель или части земельного участка, кв.м.: 230

Категория земель: земли населенных пунктов


Вид разрешенного использования: -

Описание границ смежных землепользователей:

От точки н1 до точки н4 - земельный участок с кадастровым номером 59:32:0630001:261
 От точки н4 до точки н5 - земли общего пользования
 От точки н5 до точки н6 - земельный участок с кадастровым номером 59:32:0630001:85
 От точки н6 до точки н9 - земельный участок с кадастровым номером 59:32:0630001:388
 От точки н9 до точки н11 - земельный участок с кадастровым номером 59:32:0630001:123
 От точки н11 до точки н12 - земли общего пользования
 От точки н12 до точки н13 - земельный участок с кадастровым номером 59:32:0630001:184
 От точки н13 до точки н15 - земли общего пользования
 От точки н15 до точки н17 - земельный участок с кадастровым номером 59:32:0630001:83
 От точки н17 до точки н1 - земельный участок с кадастровым номером 59:32:0630001:147

Каталог координат, м

№ точки границы	X	Y
н1	514461.38	2223017.86
н2	514456.22	2223013.31
н3	514452.13	2223011.04
н4	514441.95	2223005.43
н5	514445.30	2223002.02
н6	514445.78	2223001.44
н7	514447.51	2223002.91
н8	514449.18	2223004.38
н9	514453.54	2223006.64
н10	514457.25	2223009.28
н11	514461.20	2223012.08
н12	514476.91	2223024.79
н13	514484.72	2223031.38
н14	514491.91	2223036.84
н15	514490.17	2223039.32
н16	514487.95	2223037.83
н17	514476.76	2223029.33
н18	514468.32	2223022.81
н1	514461.38	2223017.86

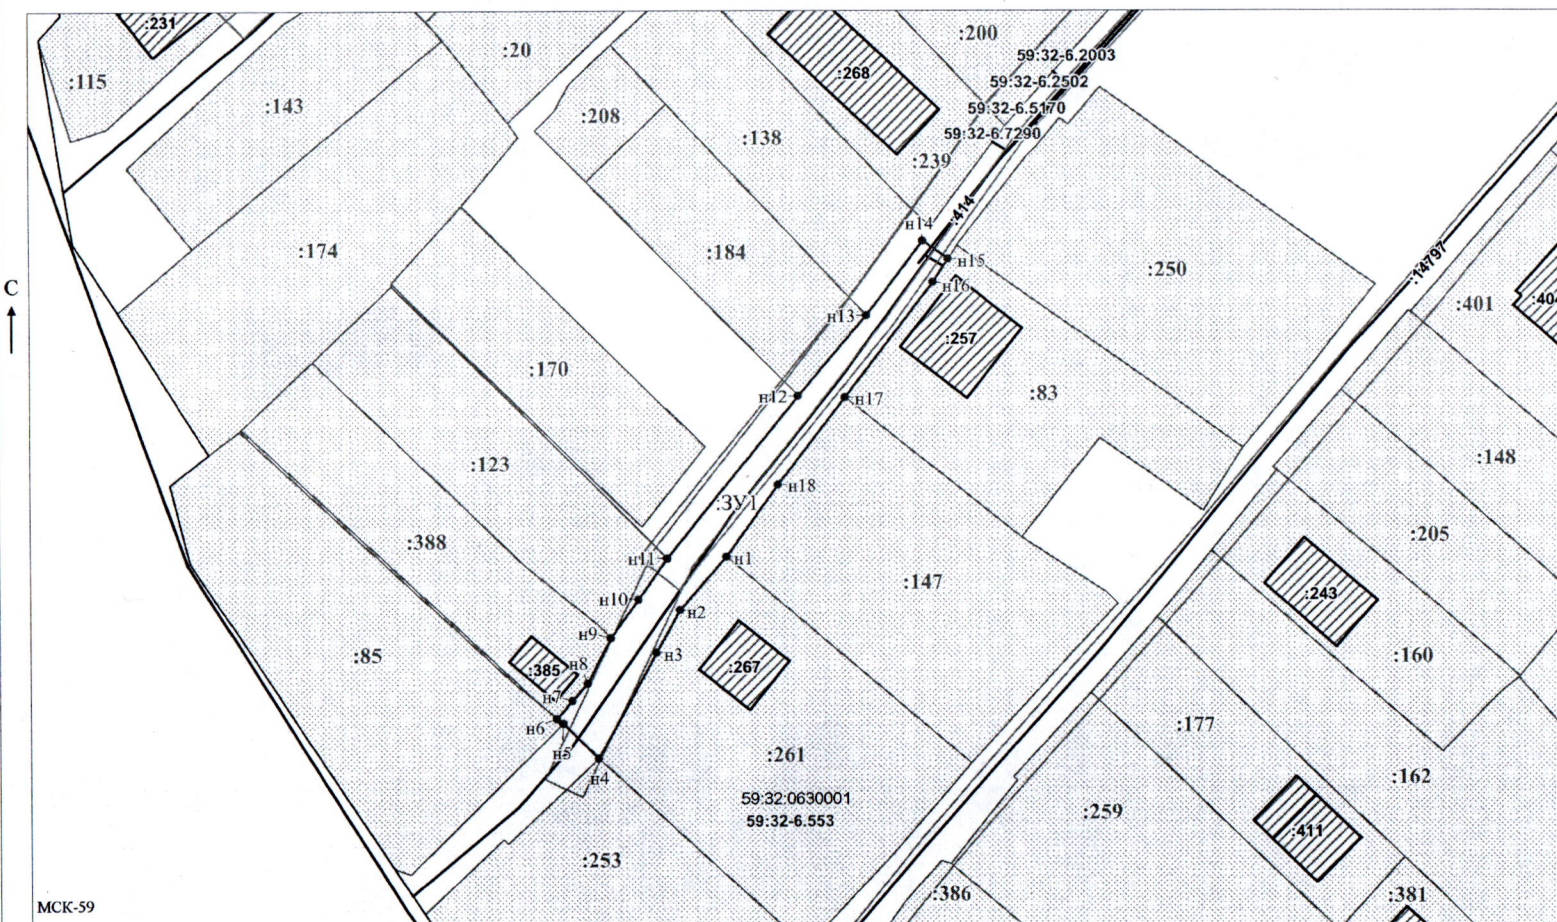

Условные обозначения:

- предполагаемый участок земель, на которых планируется размещение объекта
- границы и номер земельного участка, сведения о которых внесены в ЕГРН
- границы и номер объекта капитального строительства, сведения о которых внесены в ЕГРН
- граница кадастрового квартала
- зоны с особыми условиями использования территории, сведения о которых внесены в ЕГРН
- обозначение запрашиваемого земельного участка
- характерная точка границ земель или части земельного участка

59:32:0630001 - номер кадастрового квартала

МСК-59

Масштаб 1:500

Заявитель: МП / Офишкина И.В.
 (подпись, расшифровка подписи)

(для юридических лиц
 и индивидуальных предпринимателей)