



**КОМИТЕТ ИМУЩЕСТВЕННЫХ ОТНОШЕНИЙ  
АДМИНИСТРАЦИИ ПЕРМСКОГО МУНИЦИПАЛЬНОГО ОКРУГА**

**РЕШЕНИЕ**

о размещении объектов № 495

Пермский край  
Пермский муниципальный округ

03.04.2026

Комитет имущественных отношений администрации Пермского муниципального округа разрешает Акционерному обществу «Газпром газораспределение Пермь» (ИНН 5902183841, ОГРН 2125902017723, почтовый адрес: 614000, г. Пермь, ул. Петропавловская, 43)

размещение объекта «Газопровод давлением до 1,2 Мпа, для размещения которого не требуется разрешения на строительство по адресу: Пермский край, Пермский м.о., д. Мокино, ул. Мира, д.19 (надземный, наземный)»

на землях муниципальной собственности

на срок: бессрочно

Местоположение: Пермский край, Пермский муниципальный округ, д. Мокино, ул. Сибирская.

Приложение: схема предполагаемых к использованию земель или части земельного участка.

Особые условия использования:

1. При размещении объекта учесть параметры ширины проезда улично-дорожной сети, во избежание сужения полосы отвода дороги.
2. При условии получения разрешения на производство земляных работ.

Заместитель председателя комитета

(подпись, печать)

М.В. Королева



Схема предполагаемых к использованию земель или части земельного участка

Объект: Газопровод давлением до 1,2 Мпа, для размещения которого не требуется разрешения на строительство по адресу: Пермский край, Пермский м.о., д. Мокино, ул. Мира, д. 19 (надземный, наземный)

Местоположение: расположенных по адресу: Пермский край, Пермский м.о.,  
д. Мокино, ул. Сибирская

### Каталог координат, м

| № точки границы | X         | Y          |
|-----------------|-----------|------------|
| н1              | 500994.74 | 2212789.73 |
| н2              | 500996.06 | 2212790.48 |
| н3              | 500993.57 | 2212794.85 |
| н4              | 500992.52 | 2212794.25 |
| н5              | 500990.09 | 2212792.87 |
| н6              | 500992.58 | 2212788.50 |
| н1              | 500994.74 | 2212789.73 |

Площадь земель или части земельного участка, кв.м.: 20

Категория земель: земли населенных пунктов

Вид разрешенного использования:

Описание границ смежных землепользователей:

От точки н1 до точки н4 - земельный участок  
с кадастровым номером 59:32:0000000:13015

От точки н4 до точки н1 - земельный участок  
с кадастровым номером 59:32:0790001:623

**Условные обозначения:**

:8192

- границы и номер земельного участка,  
сведения о которых внесены в ЕГРН

:12462

- границы и номер объекта капитального строительства, сведения о которых внесены в ЕГРН

- граница кадастрового квартала

110

- предполагаемый участок земель,  
на которых планируется размещение объекта

59:32-6.553

- зоны с особыми условиями использования территории, сведения о которых внесены в ЕГРН


:3Y1

- обозначение запрашиваемого земельного участка

H1

- характерная точка границ земель или части земельного участка

59:32:3980009 - номер кадастрового квартала

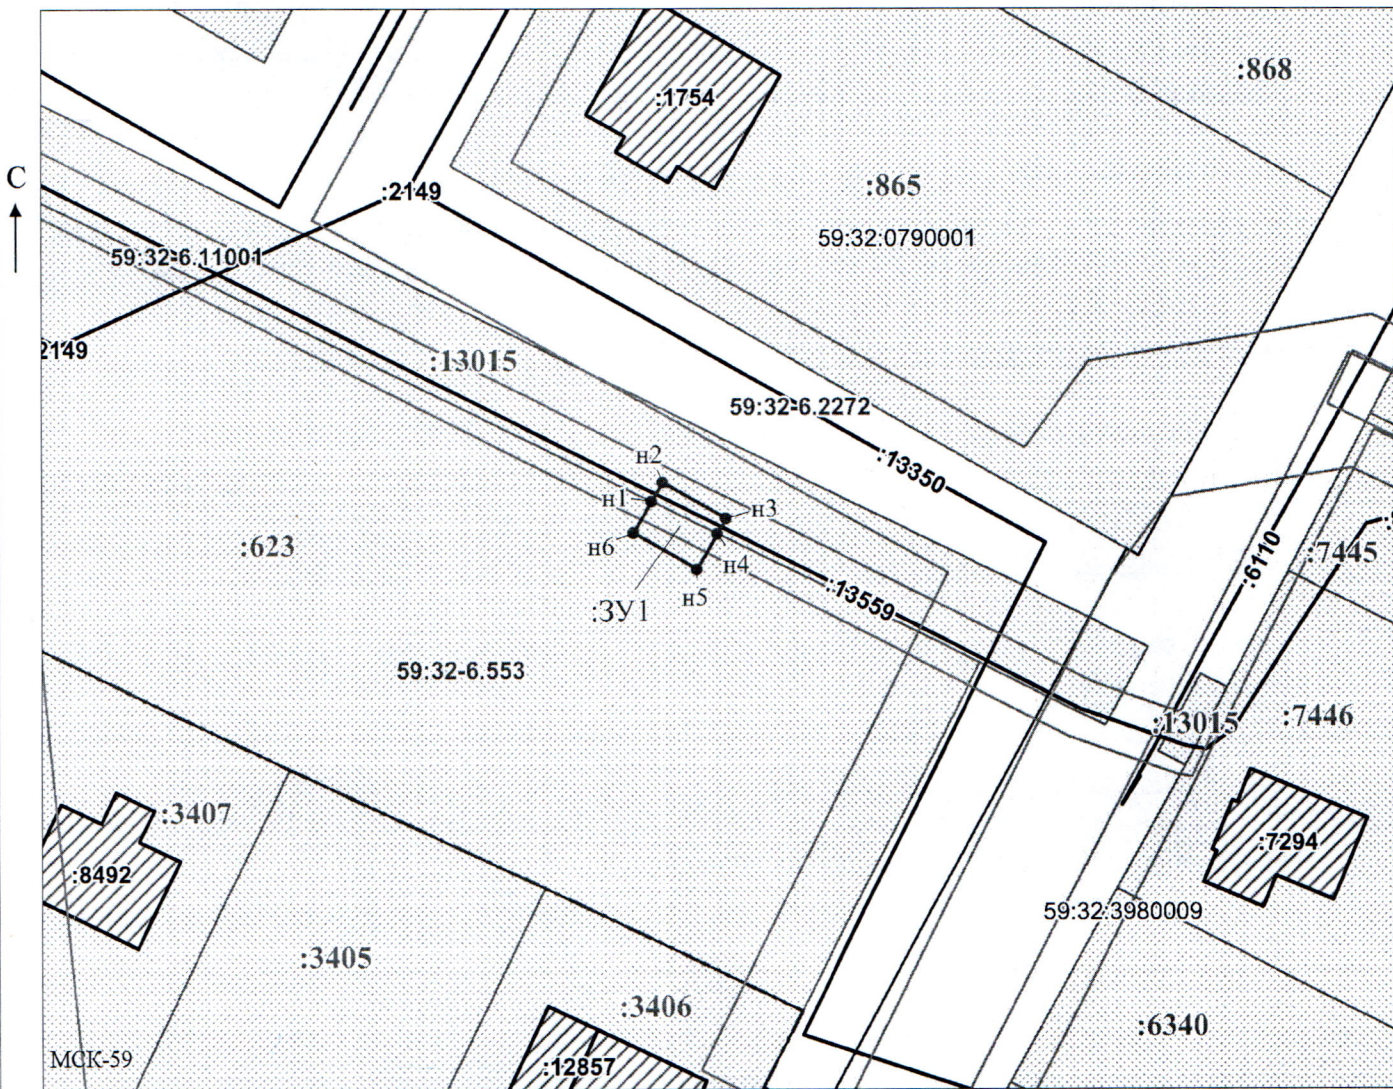

Масштаб 1:500

Заявитель:

/ Офишкина И.В.

МП

(подпись, расшифровка подписи)

(для юридических лиц

и индивидуальных предпринимателей)