



**КОМИТЕТ ИМУЩЕСТВЕННЫХ ОТНОШЕНИЙ
АДМИНИСТРАЦИИ ПЕРМСКОГО МУНИЦИПАЛЬНОГО ОКРУГА**

РЕШЕНИЕ
о размещении объектов № 496

Пермский край
Пермский муниципальный округ

03.04.2026

Комитет имущественных отношений администрации Пермского муниципального округа разрешает Публичному акционерному обществу «Россети Урал» (ИНН 6671163413, ОГРН 1056604000970, почтовый адрес: 620026, г. Екатеринбург, ул. Мамина Сибиряка, д. 140)

размещение объекта «Строительство ВЛ 0,4 кВ с установкой ПУ для электроснабжения деревни Полуденная (4500099251)»

на землях государственная собственность на которые не разграничена

на срок бессрочно

Местоположение: Пермский край, Пермский муниципальный округ.

Приложение: схема предполагаемых к использованию земель или части земельного участка.

Особые условия использования:

1. При установке опор электросетевого хозяйства учесть параметры ширины проезда улично-дорожной сети, во избежание сужения полосы отвода дороги. Установить опоры на расстоянии не более 2 метров от границ земельного участка.

2. При условии получения разрешения на производство земляных работ.

Заместитель председателя комитета


(подпись, печать)

М.В. Королева



Схема предполагаемых к использованию земель или части земельного участка


Объект: Строительство ВЛ 0,4 кВ с установкой ПУ для электроснабжения деревни Полуденная (4500099251)

Местоположение: Пермский край, Пермский муниципальный район

Площадь земель или части земельного участка, кв.м.: 88

Категория земель: земли населенных пунктов

Вид разрешенного использования: —

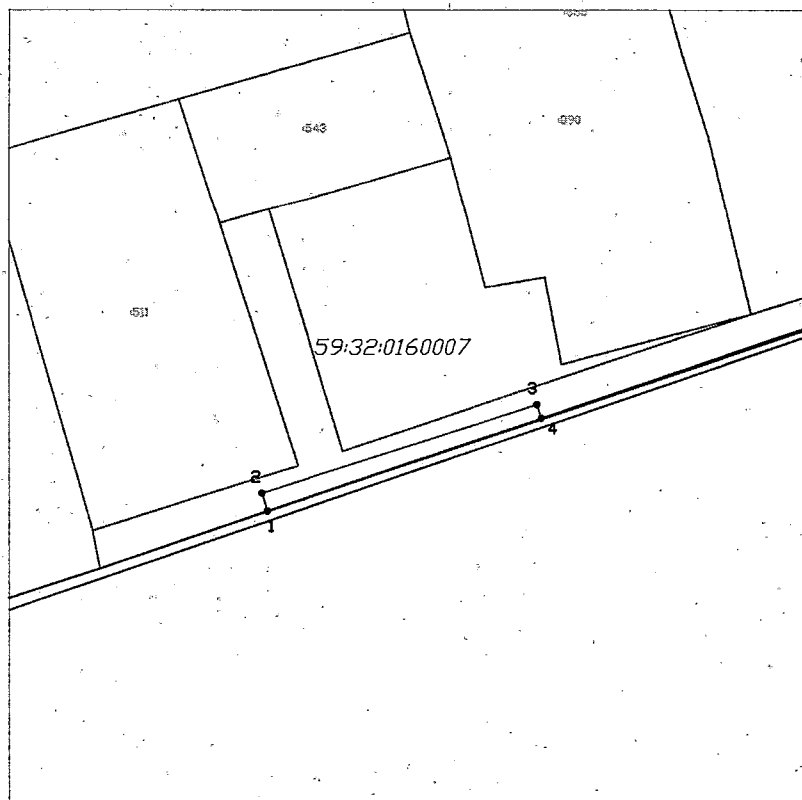

Масштаб 1:1000

Описание грании смежных землепользователей:

от 1 точки до 4 точки — 59:32:0160007:914

от 4 точки до 1 точки — муниципальная собственность

Обозначение характерных точек границ	Координаты	
	X	Y
1	485903,60	2196628,75
2	485905,98	2196627,98
3	485918,05	2196665,43
4	485916,16	2196666,03
1	485903,60	2196628,75

Условные обозначения:

1 •

Характерная точка границ, сведения о которой позволяют однозначно определить ее на местности

Границы земельных участков, установленные (уточненные) при проведении кадастровых работ, отражающиеся в масштабе

Граница земельного участка, сведения о которой содержатся в ЕГРН

59:11:0011122:31

Обозначение кадастрового номера земельного участка

Граница кадастрового квартала

Заявитель:
Корнев И.С.

по доверенности N ПЗ/215—2026
от 22.01.2026

(подпись, расшифровка подписи)

Взам. инв. N

Подпись и дата

Инв. N подл.