



**КОМИТЕТ ИМУЩЕСТВЕННЫХ ОТНОШЕНИЙ
АДМИНИСТРАЦИИ ПЕРМСКОГО МУНИЦИПАЛЬНОГО ОКРУГА**

РЕШЕНИЕ
о размещении объектов № 498

Пермский край
Пермский муниципальный округ

03.04.2026

Комитет имущественных отношений администрации Пермского муниципального округа разрешает Публичному акционерному обществу «Россети Урал» (ИНН 6671163413, ОГРН 1056604000970, почтовый адрес: 620026, г. Екатеринбург, ул. Мамина Сибиряка, д. 140)

размещение объекта «Строительство ВЛ 0,4 кВ с установкой ПУ для электроснабжения Гамовского с/п (4500101581)»

на землях государственная собственность на которые не разграничена

на срок бессрочно

Местоположение: Пермский край, Пермский муниципальный округ.

Приложение: схема предполагаемых к использованию земель или части земельного участка.

Особые условия использования:

1. При установке опор электросетевого хозяйства учесть параметры ширины проезда улично-дорожной сети, во избежание сужения полосы отвода дороги. Установить опоры на расстоянии не более 2 метров от границ земельного участка.

2. При условии получения разрешения на производство земляных работ.

Заместитель председателя комитета

(подпись, печать)

М.В. Королева



Схема предполагаемых к использованию земель или части земельного участка


Объект: Строительство ВЛ 0,4 кВ с установкой ПУ для электроснабжения Гамовского с/п (4500101581)

Местоположение: Пермский край, Пермский муниципальный район

Площадь земель или части земельного участка, кв.м: 96

Категория земель: земли населенных пунктов

Вид разрешенного использования: —

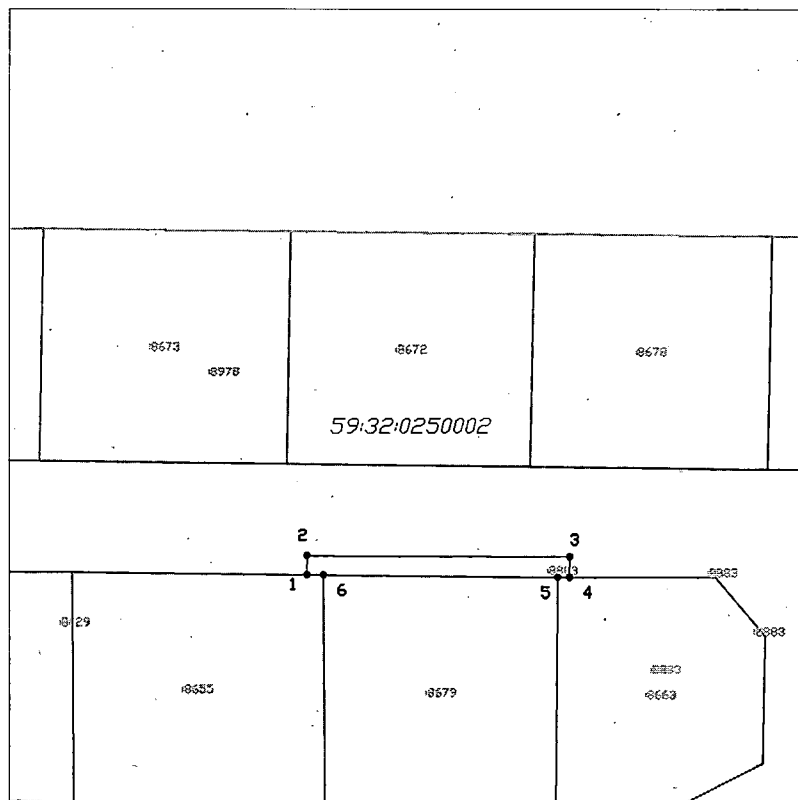

Масштаб 1:1000

Описание границ смежных землепользователей:

от 1 точки до 4 точки — 59:32:0250002:8629

от 4 точки до 5 точки — 59:32:0250002:8663

от 5 точки до 6 точки — 59:32:0250002:8679

от 6 точки до 1 точки — 59:32:0250002:8655

Обозначение характерных точек границ	Координаты	
	X	Y
1	502339,41	2224295,14
2	502341,98	2224295,16
3	502341,73	2224330,95
4	502338,98	2224330,93
5	502338,98	2224329,28
6	502339,38	2224297,34
1	502339,41	2224295,14

Условные обозначения:

1 •

Характерная точка границы, сведения о которой позволяют однозначно определить ее на местности

Границы земельных участков, установленные (уточненные) при проведении кадастровых работ, отражающиеся в масштабе

Граница земельного участка, сведения о которой содержатся в ЕГРН

59:11:0011122:31 Обозначение кадастрового номера земельного участка

Граница кадастрового квартала

Заявитель:
Корнев И.С.

по доверенности N ПЗ/215—2026
от 22.01.2026

(подпись, расшифровка подписи)

Взам. инв. N

Подпись и дата

Инв. N подл.