



**КОМИТЕТ ИМУЩЕСТВЕННЫХ ОТНОШЕНИЙ
АДМИНИСТРАЦИИ ПЕРМСКОГО МУНИЦИПАЛЬНОГО ОКРУГА**

РЕШЕНИЕ

о размещении объектов № 509

Пермский край
Пермский муниципальный округ

06.04.2026

Комитет имущественных отношений администрации Пермского муниципального округа разрешает Акционерному обществу «Газпром газораспределение Пермь» (ИНН 5902183841, ОГРН 1025900512670, почтовый адрес: 614000, г. Пермь, ул. Петропавловская, 43)

размещение объекта «Газопровод давлением до 1,2 Мпа, для размещения которого не требуется разрешения на строительство»

на землях муниципальной собственности.

на срок: 1 год.

Местоположение: расположенных по адресу: Пермский край, Пермский м.о., с. Култаево, бульвар Садовый, к дому 69.

Приложение: схема предполагаемых к использованию земель или части земельного участка.

Особые условия использования:

1) При размещении газопровода учесть параметры ширины проезда улично-дорожной сети, во избежание сужения полосы отвода дороги.

2) При условии получения разрешения на производство земляных работ.

Заместитель председателя комитета

(подпись, печать)

М.В. Королева



Схема предполагаемых к использованию земель или части земельного участка

Объект: Газопровод давлением до 1,2 Мпа, для размещения которого не требуется разрешения на строительство

Местоположение: расположенных по адресу: Пермский край, Пермский м.о., с. Култаево, бульвар Садовый, к дому 69

Площадь земель или части земельного участка, кв.м.: 301

Категория земель: земли населенных пунктов

Вид разрешенного использования: -

Описание границ смежных землепользователей:

От точки н1 до точки н2 - земельный участок
с кадастровым номером 59:32:3250001:21451


От точки n2 до точки n1 - земельный участок
с кадастровым номером 59:32:3250001:16164

Условные обозначения:

- | | | | |
|---|--|---|---|
|  | - предполагаемый участок земель,
на которых планируется размещение объекта |  | - зоны с особыми условиями использования
территории, сведения о которых внесены в ЕГРН |
|  | - границы и номер земельного участка,
сведения о которых внесены в ЕГРН |  | - обозначение запрашиваемого земельного участка |
|  | - границы и номер объекта капитального
строительства, сведения о которых внесены в ЕГРН |  | - характерная точка границ земель или части
земельного участка |
|  | - граница кадастрового квартала |  | - номер кадастрового квартала |

Каталог координат, м

№ точки границы	X	Y
н1	506352.34	2212180.70
н2	506344.82	2212189.31
н3	506321.12	2212185.76
н4	506322.75	2212174.88
н5	506352.56	2212179.38
н1	506352.34	2212180.70

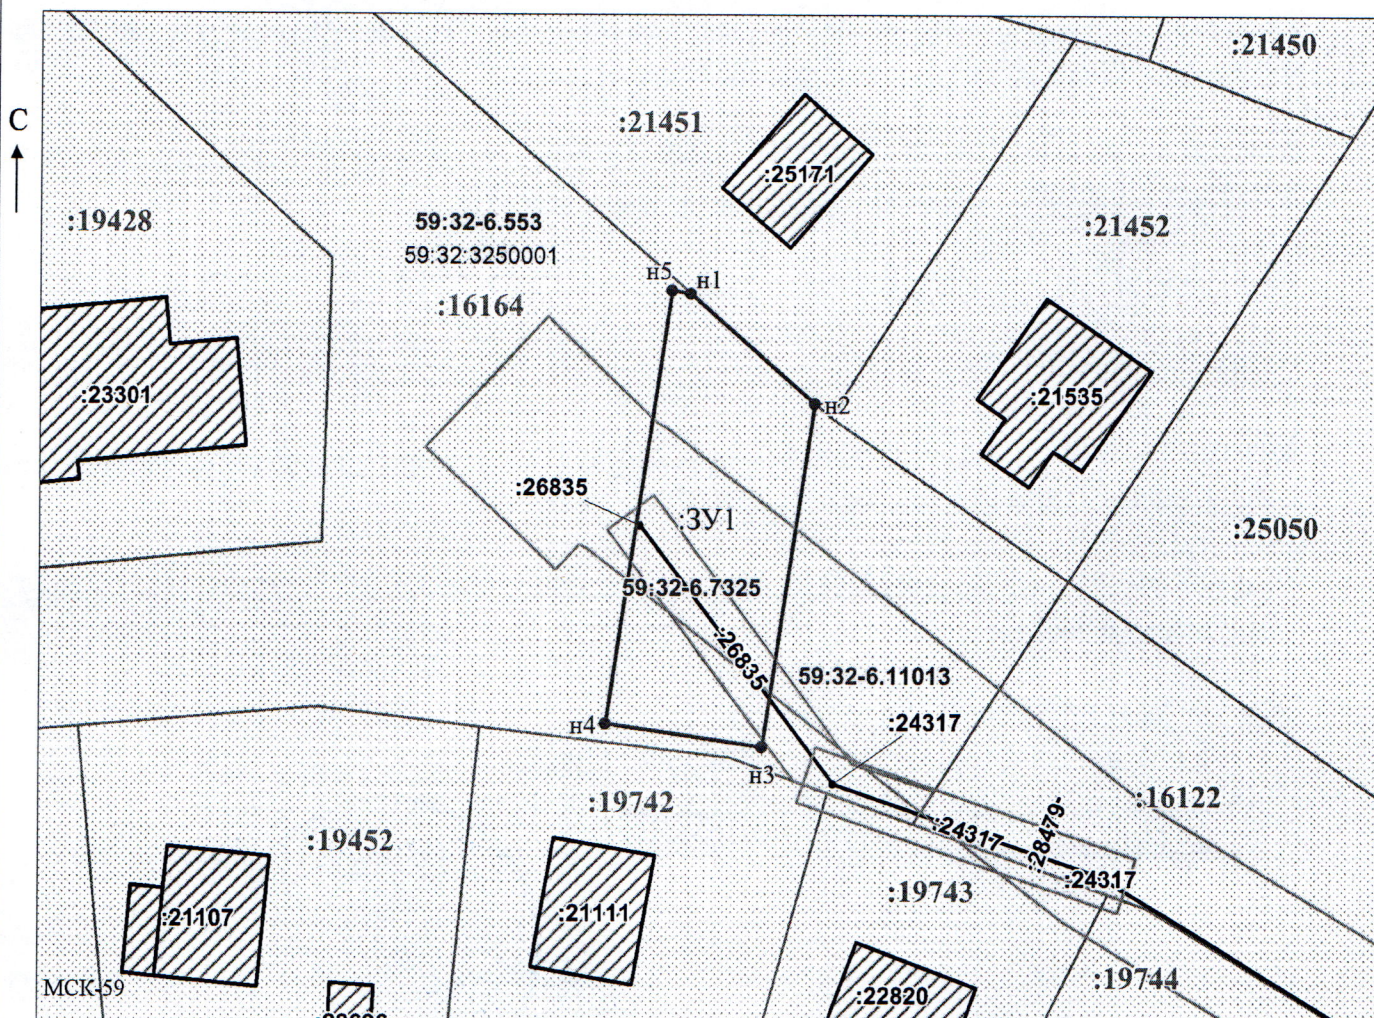

Масштаб 1:500

Заявитель: / Офишкина И.В.

МП

(подпись, расшифровка подписи)

(для юридических лиц
и индивидуальных предпринимателей)