



**КОМИТЕТ ИМУЩЕСТВЕННЫХ ОТНОШЕНИЙ
АДМИНИСТРАЦИИ ПЕРМСКОГО МУНИЦИПАЛЬНОГО ОКРУГА**

РЕШЕНИЕ
о размещении объектов № 519

Пермский край
Пермский муниципальный округ

10.04.2026

Комитет имущественных отношений администрации Пермского муниципального округа разрешает Акционерному обществу «Газпром газораспределение Пермь» (ИНН 5902183841, ОГРН 2125902017723, почтовый адрес: 614000, г. Пермь, ул. Петропавловская, 43)

размещение объекта «Газопровод давлением до 1.2 Мпа. для размещения которого не требуется разрешения на строительство»

на землях муниципальной собственности

на срок: 1 год

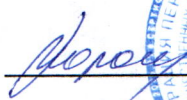
Местоположение: Пермский край, Пермский муниципальный округ, с. Култаево, к уч. с кад. №59:32:3250001:9032.

Приложение: схема предполагаемых к использованию земель или части земельного участка.

Особые условия использования:

1. При размещении объекта учесть параметры ширины проезда улично-дорожной сети, во избежание сужения полосы отвода дороги.
2. При условии получения разрешения на производство земляных работ.

Заместитель председателя комитета


(подпись, печать)

М.В. Королева



Схема предполагаемых к использованию земель или части земельного участка

Объект: Газопровод давлением до 1,2 Мпа, для размещения которого не требуется разрешения на строительство

Местоположение: расположенных по адресу: Пермский край, м.о. Пермский, с. Култаево, к уч. с кад. №59:32:3250001:9032

Площадь земель или части земельного участка, кв.м.: 38

Категория земель: земли населенных пунктов

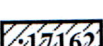
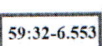
Вид разрешенного использования: -

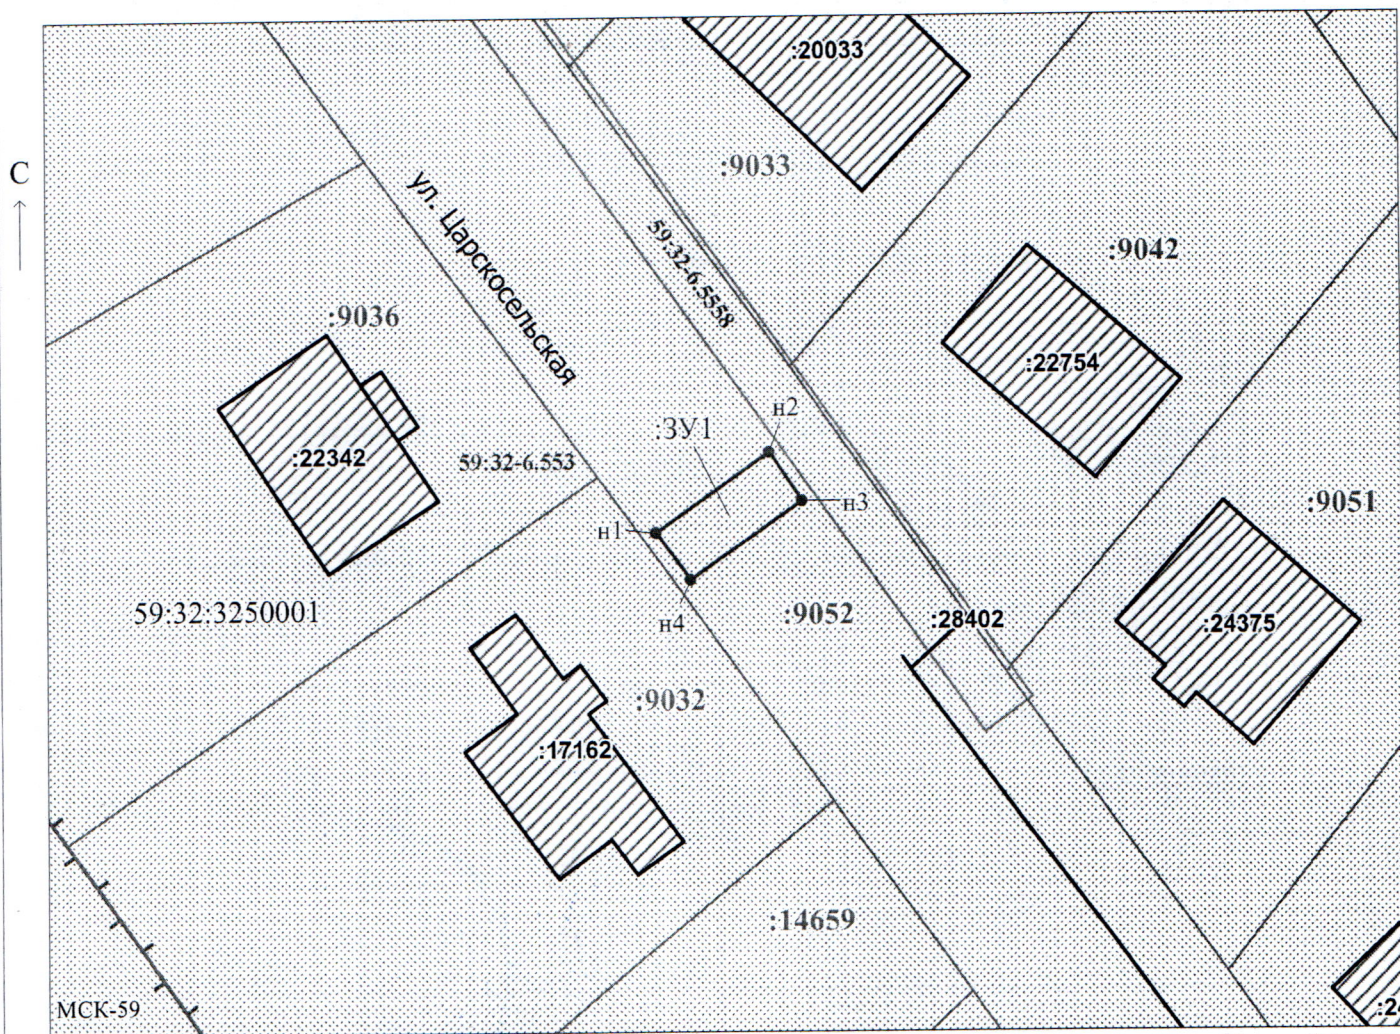
Описание границ смежных землепользователей:
От точки н1 до точки н1 - земельный участок с кадастровым номером 59:32:3250001:9052

Каталог координат, м

№ точки границы	X	Y
н1	505798.31	2211294.50
н2	505803.78	2211302.29
н3	505800.46	2211304.54
н4	505795.07	2211296.89
н1	505798.31	2211294.50

Условные обозначения:

-  - предполагаемый участок земель, на которых планируется размещение объекта
-  - границы и номер земельного участка, сведения о которых внесены в ЕГРН
-  - границы и номер объекта капитального строительства, сведения о которых внесены в ЕГРН
-  - граница кадастрового квартала
-  - зоны с особыми условиями использования территории, сведения о которых внесены в ЕГРН
-  - обозначение запрашиваемого земельного участка
-  - характерная точка границ земель или части земельного участка
-  - номер кадастрового квартала



Масштаб 1:500

Заявитель:  / Егошина И.В.
МП (подпись, расшифровка подписи)

(для юридических лиц и индивидуальных предпринимателей)