



**КОМИТЕТ ИМУЩЕСТВЕННЫХ ОТНОШЕНИЙ
АДМИНИСТРАЦИИ ПЕРМСКОГО МУНИЦИПАЛЬНОГО ОКРУГА**

РЕШЕНИЕ

о размещении объектов № 522

Пермский край
Пермский муниципальный округ

10.04.2026

Комитет имущественных отношений администрации Пермского муниципального округа разрешает Акционерному обществу «Газпром газораспределение Пермь» (ИНН 5902183841, ОГРН 2125902017723, почтовый адрес: 614000, г. Пермь, ул. Петропавловская, 43)

размещение объекта «Газопровод давлением до 1.2 Мпа. для размещения которого не требуется разрешения на строительство»

на землях государственная собственность на которые не разграничена

на срок: 1 год

Местоположение: Пермский край, Пермский муниципальный округ, с. Бершеть, ул. Железнодорожная, к дому 10.

Приложение: схема предполагаемых к использованию земель или части земельного участка.

Особые условия использования:

1. При размещении объекта учесть параметры ширины проезда улично-дорожной сети, во избежание сужения полосы отвода дороги.
2. При условии получения разрешения на производство земляных работ.

Заместитель председателя комитета

(подпись, печать)



М.В. Королева

Схема предполагаемых к использованию земель или части земельного участка

Объект: Газопровод давлением до 1,2 Мпа, для размещения которого не требуется разрешения на строительство

Местоположение: расположенных по адресу: Пермский край, Пермский м.о.,
с. Бершеть, ул. Железнодорожная, к дому 10

Каталог координат, м

Площадь земель или части земельного участка, кв.м.: 279

Категория земель: земли населенных пунктов

Вид разрешенного использования: -

Описание границ смежных землепользователей:

От точки н1 до точки н2 - земли общего пользования

От точки н2 до точки н4 - земельный участок

с кадастровым номером 59:32:0180005:5529

От точки н4 до точки н5 - земельный участок

с кадастровым номером 59:32:0180005:5530

От точки н5 до точки н6 - земельный участок

с кадастровым номером 59:32:0180005:5529

От точки н6 до точки н10 - земельный участок


с кадастровым номером 59:32:0180005:5589

От точки н10 до точки н1 - земельный участок

с кадастровым номером 59:32:0180005:5547

№ точки границы	X	Y
н1	486958.35	2240003.73
н2	486963.15	2240028.71
н3	486962.46	2240029.09
н4	486964.70	2240036.45
н5	486956.09	2240038.72
н6	486955.33	2240032.86
н7	486953.30	2240019.94
н8	486951.91	2240009.83
н9	486950.66	2240005.72
н10	486950.03	2240002.92
н1	486958.35	2240003.73

Условные обозначения:

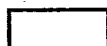

- предполагаемый участок земель,
на которых планируется размещение объекта



- границы и номер земельного участка,
сведения о которых внесены в ЕГРН



- границы и номер объекта капитального
строительства, сведения о которых внесены в ЕГРН


- граница кадастрового квартала

59:32-6.553

:ЗУ1

н1

- зоны с особыми условиями использования
территории, сведения о которых внесены в ЕГРН
- обозначение запрашиваемого земельного участка
- характерная точка границ земель или части
земельного участка
- номер кадастрового квартала

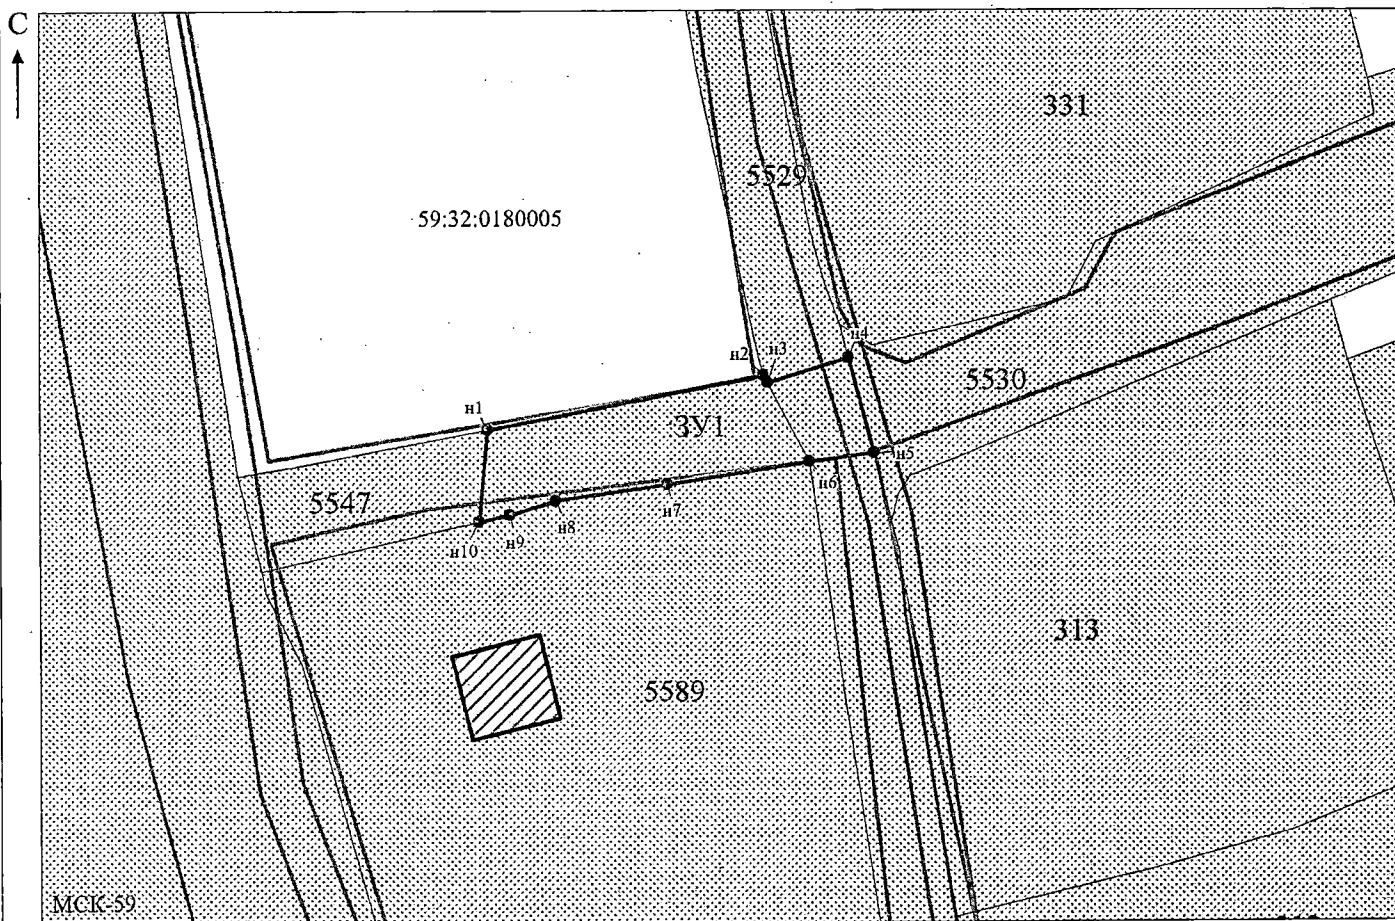

Масштаб 1:500

Заявитель:

МП

/Захарова Е. Л.

(подпись, расшифровка подписи)

(для юридических лиц
и индивидуальных предпринимателей)