

**КОМИТЕТ ИМУЩЕСТВЕННЫХ ОТНОШЕНИЙ
АДМИНИСТРАЦИИ ПЕРМСКОГО МУНИЦИПАЛЬНОГО ОКРУГА**

РЕШЕНИЕ

о размещении объектов № 535

Пермский край
Пермский муниципальный округ

13.04.2026

Комитет имущественных отношений администрации Пермского муниципального округа разрешает Акционерному обществу «Газпром газораспределение Пермь» (ИНН 5902183841, ОГРН 2125902017723, почтовый адрес: 614000, г. Пермь, ул. Петропавловская, 43)

размещение объекта «Газопровод давлением до 1.2 Мпа. для размещения которого не требуется разрешения на строительство»

на землях государственная собственность на которые не разграничена

на срок: 1 год

Местоположение: Пермский край, Пермский муниципальный округ, п. Мулянка, ул. Гранатовая, к дому 15.

Приложение: схема предполагаемых к использованию земель или части земельного участка.

Особые условия использования:

1. При размещении объекта учесть параметры ширины проезда улично-дорожной сети, во избежание сужения полосы отвода дороги.

2. При условии получения разрешения на производство земляных работ.

Заместитель председателя комитета



М.В. Королева

(подпись, печать)

Схема предполагаемых к использованию земель или части земельного участка

Объект: Газопровод давлением до 1,2 Мпа, для размещения которого не требуется разрешения на строительство

Местоположение: расположенных по адресу: Пермский край, Пермский м.о.,
п. Мулянка, ул. Гранатовая, к дому 15

Площадь земель или части земельного участка, кв.м.: 235

Категория земель: земли населенных пунктов

Вид разрешенного использования: -

Описание границ смежных землепользователей:

От точки н1 до точки н2 - земельный участок

с кадастровым номером 59:32:3890013:1268

От точки н2 до точки н3 - земельный участок

с кадастровым номером 59:32:3890013:627

От точки н3 до точки н4 - земли общего пользования

От точки н4 до точки н5 - земельный участок

с кадастровым номером 59:32:3890013:4002

От точки н5 до точки н6 - земельный участок

с кадастровым номером 59:32:3890013:4003

От точки н6 до точки н7 - земли общего пользования


От точки н7 до точки н8 - земельный участок

с кадастровым номером 59:32:3890013:627

От точки н8 до точки н1 - земельный участок

с кадастровым номером 59:32:3890013:1272

Условные обозначения:

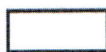

- предполагаемый участок земель,
на которых планируется размещение объекта

59:32-6.553

- зоны с особыми условиями использования территории, сведения о которых внесены в ЕГРН


:3У1

- обозначение запрашиваемого земельного участка


н1

- характерная точка границ земель или части земельного участка


59:32:3890013 - номер кадастрового квартала

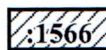

- границы и номер объекта капитального строительства, сведения о которых внесены в ЕГРН

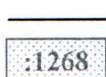

- границы кадастрового квартала
- границы и номер земельного участка, сведения о которых внесены в ЕГРН

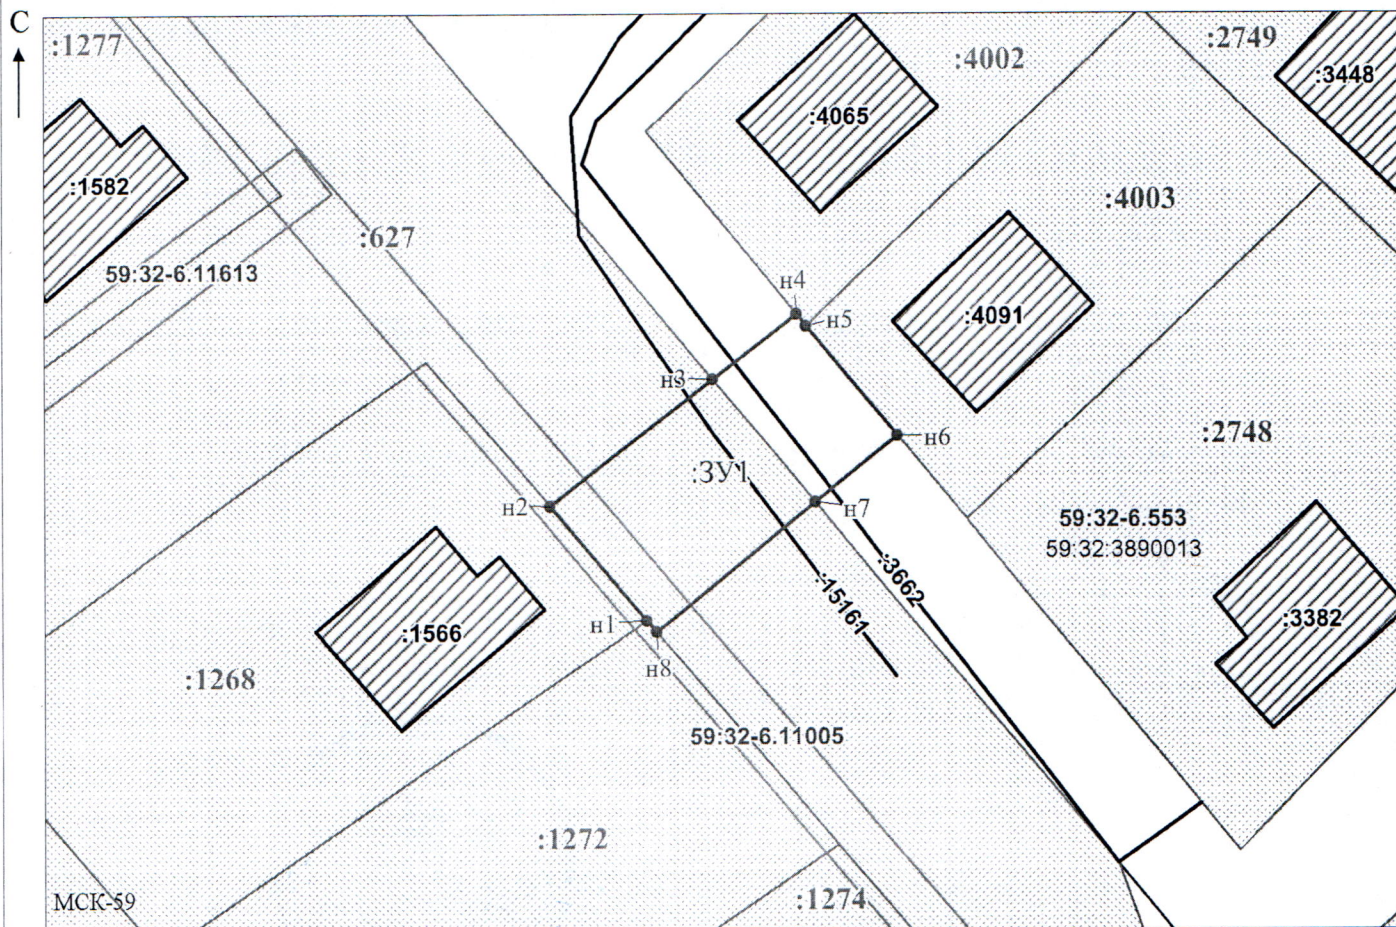

Масштаб 1:500

Заявитель: _____ / Офишкина И.В.
МП (подпись, расшифровка подписи)

(для юридических лиц
и индивидуальных предпринимателей)