

**КОМИТЕТ ИМУЩЕСТВЕННЫХ ОТНОШЕНИЙ
АДМИНИСТРАЦИИ ПЕРМСКОГО МУНИЦИПАЛЬНОГО ОКРУГА**

РЕШЕНИЕ
о размещении объектов № 539

Пермский край
Пермский муниципальный округ

13.04.2026

Комитет имущественных отношений администрации Пермского муниципального округа разрешает Акционерному обществу «Газпром газораспределение Пермь» (ИНН 5902183841, ОГРН 2125902017723, почтовый адрес: 614000, г. Пермь, ул. Петропавловская, 43)

размещение объекта «Газопровод давлением до 1.2 Мпа. для размещения которого не требуется разрешения на строительство»

на землях муниципальной собственности

на срок: 1 год

Местоположение: Пермский край, Пермский муниципальный округ, с. Култаево, ул. Космическая, к дому 25.

Приложение: схема предполагаемых к использованию земель или части земельного участка.

Особые условия использования:

1. При размещении объекта учесть параметры ширины проезда улично-дорожной сети, во избежание сужения полосы отвода дороги.

2. При условии получения разрешения на производство земляных работ.

Заместитель председателя комитета



(подпись, печать)

М.В. Королева

Схема предполагаемых к использованию земель или части земельного участка

Объект: Газопровод давлением до 1.2 Мпа, для размещения которого не требуется разрешения на строительство

Местоположение: расположенных по адресу: Пермский край, Пермский м.о.,
с. Култаево, ул. Космическая, к дому 25

Площадь земель или части земельного участка, кв.м.: 118

Категория земель: земли населенных пунктов

Вид разрешенного использования: -

Описание границ смежных землепользователей:

От точки н1 до точки н2 - земельный участок
с кадастровым номером 59:32:3250002:4455


От точки н2 до точки н5 - земельный участок
с кадастровым номером 59:32:3250002:5360

От точки н5 до точки н1 - земельный участок
с кадастровым номером 59:32:3250002:4444

Условные обозначения:



- границы и номер земельного участка,
сведения о которых внесены в ЕГРН

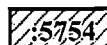


- границы и номер объекта капитального
строительства, сведения о которых внесены в ЕГРН



- граница кадастрового квартала



- предполагаемый участок земель,
на которых планируется размещение объекта

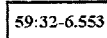

- зоны с особыми условиями использования
территории, сведения о которых внесены в ЕГРН

:3У1

- обозначение запрашиваемого земельного участка


• н1

- характерная точка границ земель или части
земельного участка

59:32:3250002 - номер кадастрового квартала

Каталог координат, м

№ точки границы	X	Y
н1	506632.19	2214257.80
н2	506626.86	2214266.02
н3	506617.96	2214259.86
н4	506624.17	2214250.78
н5	506632.85	2214256.79
н1	506632.19	2214257.80

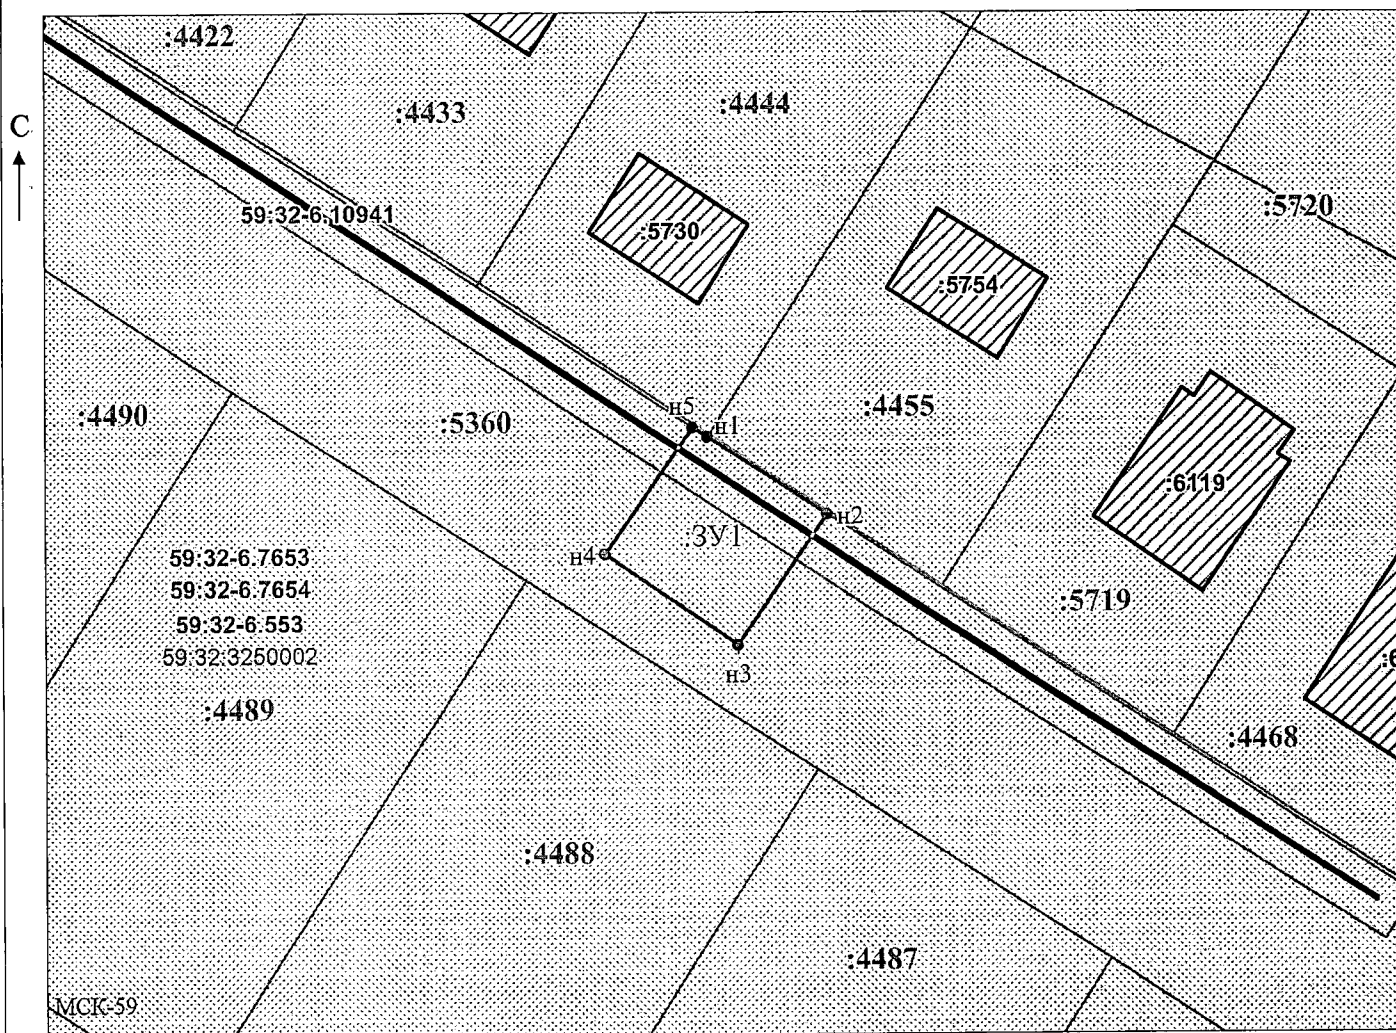

Масштаб 1:500

Заявитель:

МП

/ Офишкина И.В.
(подпись, расшифровка подписи)

(для юридических лиц
и индивидуальных предпринимателей)