

**КОМИТЕТ ИМУЩЕСТВЕННЫХ ОТНОШЕНИЙ
АДМИНИСТРАЦИИ ПЕРМСКОГО МУНИЦИПАЛЬНОГО ОКРУГА**

РЕШЕНИЕ

о размещении объектов № 540

Пермский край
Пермский муниципальный округ

13.04.2026

Комитет имущественных отношений администрации Пермского муниципального округа разрешает Публичному акционерному обществу «Россети Урал» (ИНН 6671163413, ОГРН 1056604000970, почтовый адрес: 620026, г. Екатеринбург, ул. Мамина Сибиряка, д. 140)

размещение объекта «Строительство участка ВЛ 0,4 кВ от ближайшей опоры ВЛ 0,4 кВ от ТП-6992, установка оборудования учета э/э на опоре ВЛ 0,4 кВ для электроснабжения нежилой застройки по адресу: Пермский край, Пермский район, д. Устиново, ул. Лиственная, 3 (кад. номер зем. участка 59:32:3420001:2329)»

на землях муниципальной собственности

на срок бессрочно

Местоположение: Пермский край, Пермский муниципальный округ, деревня Устиново.

Приложение: схема предполагаемых к использованию земель или части земельного участка.

Особые условия использования:

1. При установке опор электросетевого хозяйства учесть параметры ширины проезда улично-дорожной сети, во избежание сужения полосы отвода дороги. Установить опоры на расстоянии не более 2 метров от границ земельного участка.

2. При условии получения разрешения на производство земляных работ.

Заместитель председателя комитета

(подпись, печать)

М.В. Королева



Схема предполагаемых к использованию земель или части земельного участка с кадастровым номером 59:32:3420001:3775

Объект: Строительство участка ВЛ 0,4 кВ от ближайшей опоры ВЛ 0,4 кВ от ТП-6992, установка оборудования учета э/э на опоре ВЛ 0,4 кВ для электроснабжения нежилой застройки по адресу: Пермский край, Пермский район, д. Устиново, ул. Лиственная, 3 (кад. номер зем. участка 59:32:3420001:2329)

Местоположение: Российская Федерация, Пермский край, муниципальный округ Пермский, деревня Устиново

Площадь земель: 184 квадратный метров

Способ размещения: надземный, наземный

Описание границ смежных землепользователей:

от точки 1 до точки 2 - муниципальные земли

от точки 2 до точки 3 - земельный участок с кадастровым номером 59:32:3420001:2313

от точки 3 до точки 4 - земельный участок с кадастровым номером 59:32:3420001:2336

от точки 4 до точки 5 - земельный участок с кадастровым номером 59:32:3420001:2317

от точки 5 до точки 6 - земельный участок с кадастровым номером 59:32:3420001:2321

от точки 6 до точки 7 - земельный участок с кадастровым номером 59:32:3420001:2336

от точки 7 до точки 8 - земельный участок с кадастровым номером 59:32:3420001:2325

от точки 8 до точки 1 - муниципальные земли

Обозначение характерных точек границ	координаты, м	
	X	Y
1	507039,39	2230336,30
2	507041,22	2230335,50
3	507042,70	2230338,87
4	507046,84	2230348,30
5	507063,70	2230386,99
6	507080,76	2230425,94
7	507084,78	2230435,08
8	507085,11	2230435,83
9	507082,72	2230436,91
10	507079,28	2230427,30
11	507062,37	2230387,65
6	507045,81	2230349,66
Система координат МСК-59		

Система координат МСК-59

Условные обозначения

59:32:3420001 Обозначение кадастрового квартала


- 1 Характерная точка границы, сведения о которой позволяют однозначно определить ее местоположение на местности

Граница земель, предполагаемых к использованию

_____ Граница земельного участка

59:32:3420001:3775 Обозначение земельного участка

Обозначение проектируемой ВЛ

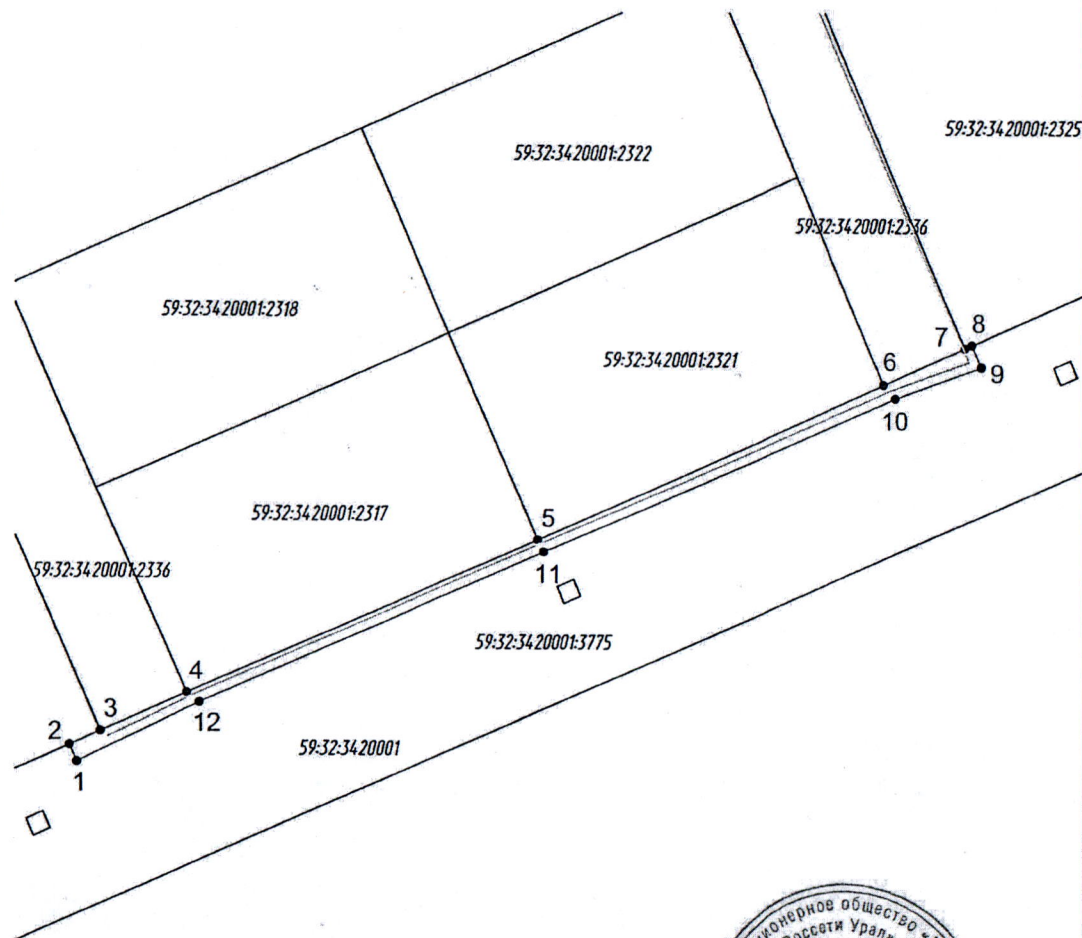

Масштаб 1:200

Заявитель: ПАО "Россети Урал", по доверенности ПЗ/199-2026 от 22.01.2026 г. Гачегова Н. В.

