



**КОМИТЕТ ИМУЩЕСТВЕННЫХ ОТНОШЕНИЙ
АДМИНИСТРАЦИИ ПЕРМСКОГО МУНИЦИПАЛЬНОГО ОКРУГА**

РЕШЕНИЕ
о размещении объектов № 544

Пермский край
Пермский муниципальный округ

13.04.2026

Комитет имущественных отношений администрации Пермского муниципального округа разрешает Акционерному обществу «Газпром газораспределение Пермь» (ИНН 5902183841, ОГРН 2125902017723, почтовый адрес: 614000, г. Пермь, ул. Петропавловская, 43)

размещение объекта «Газопровод давлением до 1.2 Мпа. для размещения которого не требуется разрешения на строительство»

на землях муниципальной собственности

на срок: 1 год

Местоположение: Пермский край, Пермский муниципальный округ, с. Култаево, ул. Космическая, к дому 12.

Приложение: схема предполагаемых к использованию земель или части земельного участка.

Особые условия использования:

1. При размещении объекта учесть параметры ширины проезда улично-дорожной сети, во избежание сужения полосы отвода дороги.

2. При условии получения разрешения на производство земляных работ.

Заместитель председателя комитета

(подпись, печать)

М.В. Королева



Схема предполагаемых к использованию земель или части земельного участка

Объект: Газопровод давлением до 1,2 Мпа, для размещения которого не требуется разрешения на строительство

Местоположение: расположенных по адресу: Пермский край, Пермский м.о.,
с. Култаево, ул. Космическая, к дому 12

Площадь земель или части земельного участка, кв.м.: 1477

Категория земель: земли населенных пунктов

Вид разрешенного использования: -

Описание границ смежных землепользователей:

От точки н1 до точки н2 - земельный участок

с кадастровым номером 59:32:3250002:4501

От точки н2 до точки н7 - земельный участок

с кадастровым номером 59:32:3250002:5360

От точки н7 до точки н1 - земельный участок

с кадастровым номером 59:32:3250002:4500

Условные обозначения:

:4411

- границы и номер земельного участка, сведения о которых внесены в ЕГРН

:5812

- границы и номер объекта капитального строительства, сведения о которых внесены в ЕГРН

— - граница кадастрового квартала

59:32-6.553

:3У1

• н1

- предполагаемый участок земель, на которых планируется размещение объекта

- зоны с особыми условиями использования территории, сведения о которых внесены в ЕГРН


- обозначение запрашиваемого земельного участка

- характеристика точек границ земель или части земельного участка

59:32:3250002 - номер кадастрового квартала

Каталог координат, м

№ точки границы	X	Y
н1	506755.00	2214040.97
н2	506759.70	2214033.71
н3	506770.03	2214040.65
н4	506698.48	2214151.81
н5	506689.23	2214145.85
н6	506754.89	2214043.67
н7	506753.74	2214042.91
н1	506755.00	2214040.97

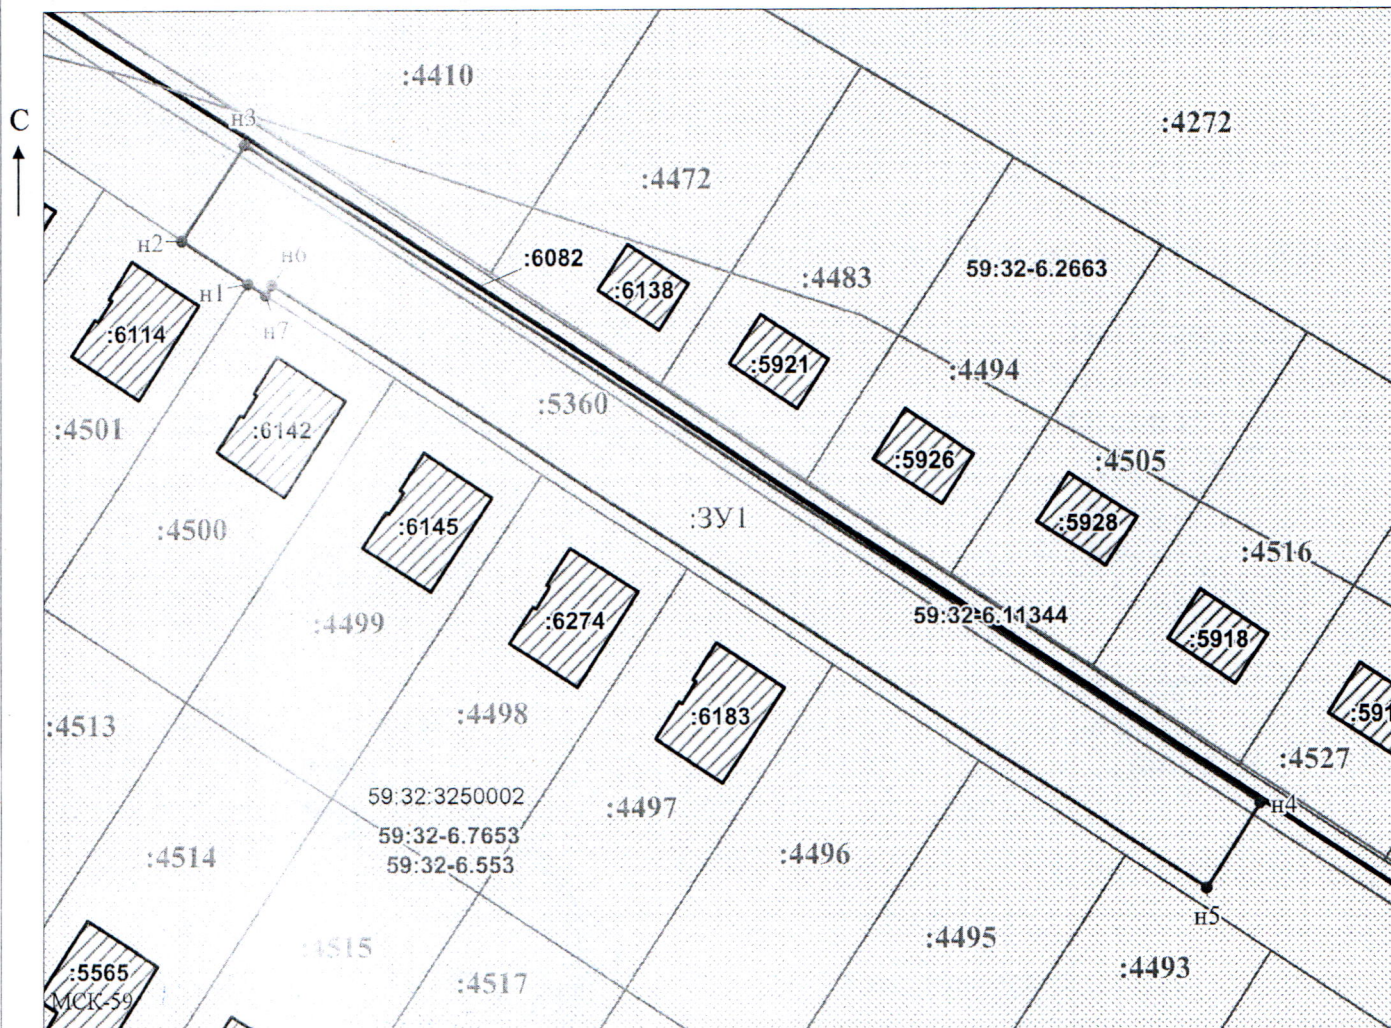

Масштаб 1:800

Заявитель: / Офишкина И.В.

МП

(подпись, расшифровка подписи)

(для юридических лиц
и индивидуальных предпринимателей)