



**КОМИТЕТ ИМУЩЕСТВЕННЫХ ОТНОШЕНИЙ
АДМИНИСТРАЦИИ ПЕРМСКОГО МУНИЦИПАЛЬНОГО ОКРУГА**

РЕШЕНИЕ

о размещении объектов № 545

Пермский край
Пермский муниципальный округ

13.04.2026

Комитет имущественных отношений администрации Пермского муниципального округа разрешает Акционерному обществу «Газпром газораспределение Пермь» (ИНН 5902183841, ОГРН 2125902017723, почтовый адрес: 614000, г. Пермь, ул. Петропавловская, 43)

размещение объекта «Газопровод давлением до 1.2 Мпа. для размещения которого не требуется разрешения на строительство»

на землях муниципальной собственности

на срок: 1 год

Местоположение: Пермский край, Пермский муниципальный округ, с. Култаево, ул. Космическая, к дому 11.

Приложение: схема предполагаемых к использованию земель или части земельного участка.

Особые условия использования:

1. При размещении объекта учесть параметры ширины проезда улично-дорожной сети, во избежание сужения полосы отвода дороги.
2. При условии получения разрешения на производство земляных работ.

Заместитель председателя комитета

(подпись, печать)



М.В. Королева

Схема предполагаемых к использованию земель или части земельного участка

Объект: Газопровод давлением до 1,2 Мпа, для размещения которого не требуется разрешения на строительство

Местоположение: расположенных по адресу: Пермский край, Пермский м.о., с. Култаево, ул. Космическая, к дому 11

Площадь земель или части земельного участка, кв.м.: 2151

Категория земель: земли населенных пунктов

Вид разрешенного использования:


Условные обозначения:

-  - предполагаемый участок земель, на которых планируется размещение объекта
-  - границы и номер земельного участка, сведения о которых внесены в ЕИРН
-  - характеристика точки границ земель или части земельного участка
-  - зоны с особыми условиями использования территории, сведения о которых внесены в ЕИРН
-  - обозначение запрашиваемого земельного участка
-  - границы и номер объекта капитального строительства, сведения о которых внесены в ЕИРН
-  - граница кадастрового квартала

59:32:3250002 - номер кадастрового квартала

Каталог координат, м

№ точки границы	X	Y
n1	506702.57	2214149.32
n2	506696.85	2214158.14
n3	506695.00	2214156.89
n4	506602.00	2214299.81
n5	506603.79	2214301.58
n6	506601.23	2214305.52
n7	506598.57	2214309.63
n8	506592.45	2214305.81
n9	506587.90	2214301.32
n10	506691.77	2214141.70
n11	506702.77	2214149.01
n1	506702.57	2214149.32

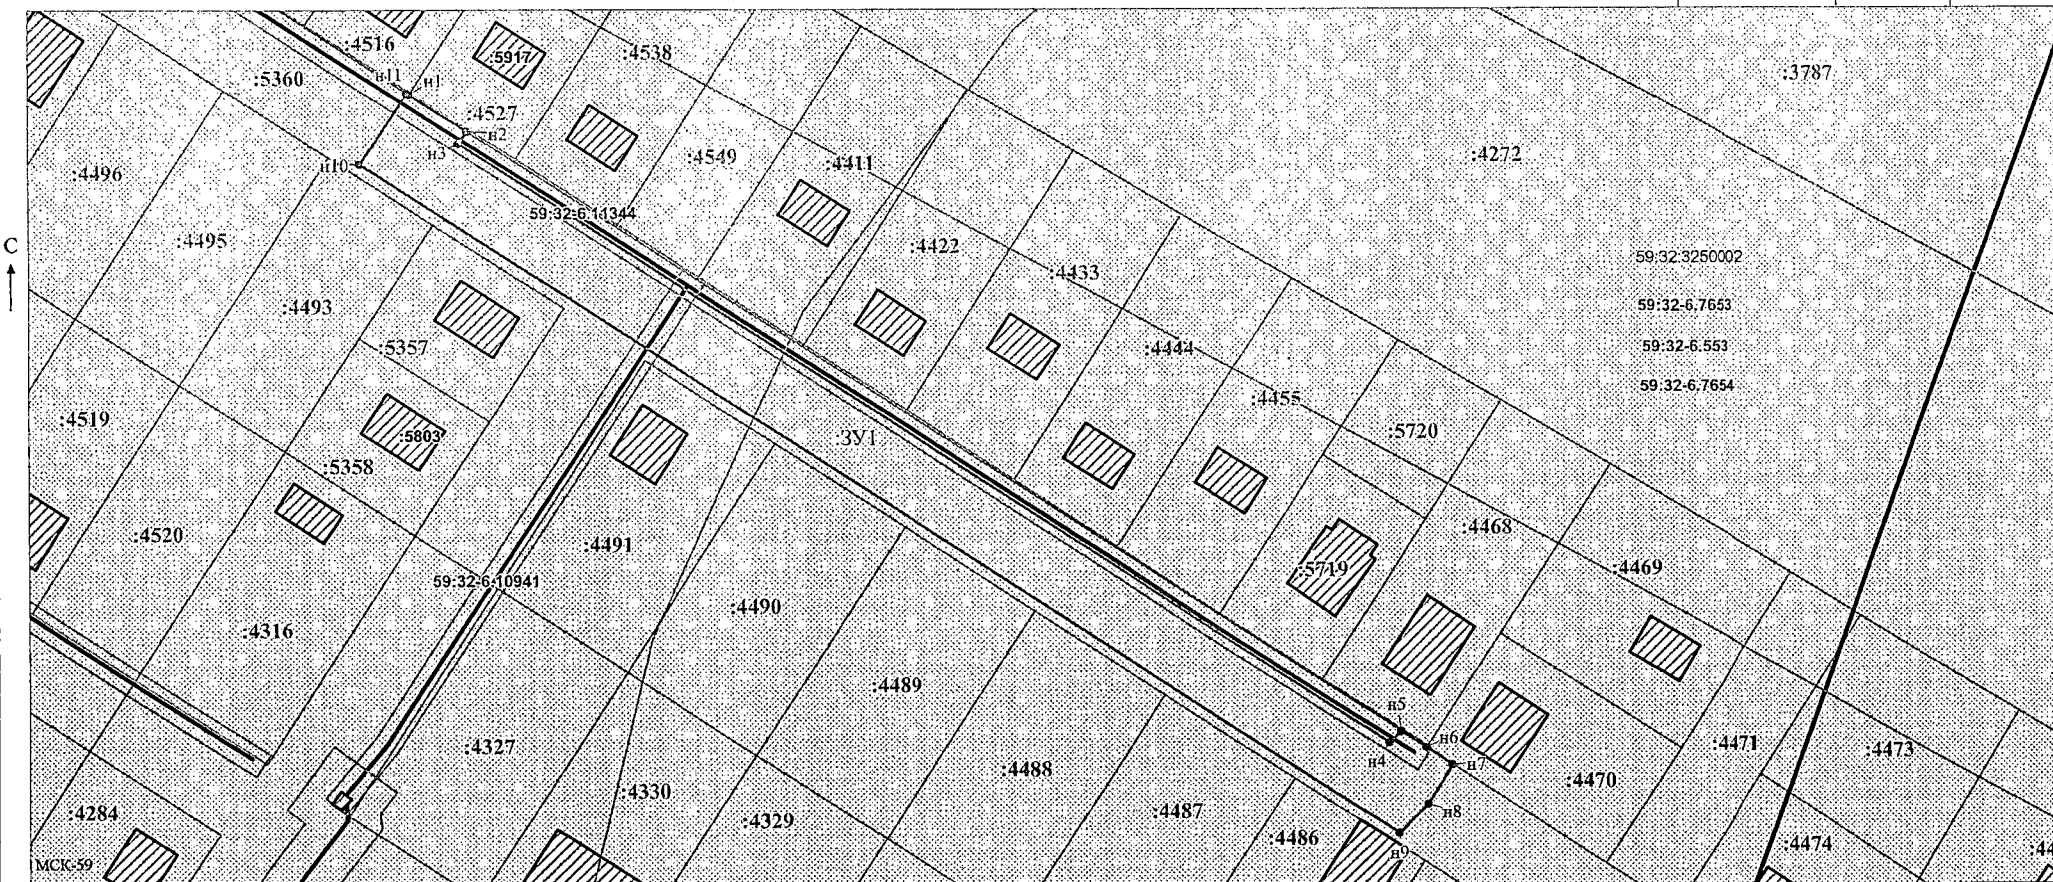

Заявитель:  / Офишкина И.В.
МП (подпись, расшифровка подписи)
(для юридических лиц и индивидуальных предпринимателей)

Масштаб 1:800