



**КОМИТЕТ ИМУЩЕСТВЕННЫХ ОТНОШЕНИЙ
АДМИНИСТРАЦИИ ПЕРМСКОГО МУНИЦИПАЛЬНОГО ОКРУГА**

РЕШЕНИЕ
о размещении объектов № 550

Пермский край
Пермский муниципальный округ

13.04.2026

Комитет имущественных отношений администрации Пермского муниципального округа разрешает Акционерному обществу «Газпром газораспределение Пермь» (ИНН 5902183841, ОГРН 2125902017723, почтовый адрес: 614000, г. Пермь, ул. Петропавловская, 43)

размещение объекта «Газопровод давлением до 1.2 Мпа. для размещения которого не требуется разрешения на строительство»

на землях государственная собственность на которые не разграничена

на срок: 1 год

Местоположение: Пермский край, Пермский муниципальный округ, с. Гамово, ул. Западная, д. 5.

Приложение: схема предполагаемых к использованию земель или части земельного участка.

Особые условия использования:

1. При размещении объекта учесть параметры ширины проезда улично-дорожной сети, во избежание сужения полосы отвода дороги.

2. При условии получения разрешения на производство земляных работ.

Заместитель председателя комитета

(подпись, печать)

М.В. Королева

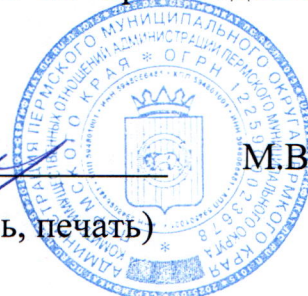


Схема предполагаемых к использованию земель или части земельного участка

Объект: Газопровод давлением до 1,2 Мпа включительно, для размещения которого не требуется разрешения на строительство

Местоположение: рядом с домом по адресу: Пермский край, Пермский муниципальный округ, с. Гамово, ул. Западная, д.5

Площадь земель или части земельного участка, кв.м.: 693

Категория земель: земли населенных пунктов

Вид разрешенного использования:

Описание границ смежных землепользователей:

От точки н1 до точки н2 - земли общего пользования

От точки н2 до точки н1 - земельный участок с кадастровым номером 59:32:3980008:2989

От точки н5 до точки н6 - земельный участок с кадастровым номером 59:32:3980008:2989

От точки н6 до точки н5 - земли общего пользования

От точки н13 до точки н14 - земельный участок с кадастровым номером 59:32:3980008:3880

От точки н14 до точки н17 - земли общего пользования

От точки н17 до точки н18 - земельный участок с кадастровым номером 59:32:3980008:2460

От точки н18 до точки н13 - земли общего пользования


Условные обозначения:

-  - предполагаемый участок земель, на которых планируется размещение объекта
-  - границы и номер земельного участка, сведения о которых внесены в ЕГРН
-  - границы объекта капитального строительства, сведения о котором внесены в ЕГРН
-  - граница кадастрового квартала
-  - зоны с особыми условиями использования территории, сведения о которых внесены в ЕГРН
-  - обозначение запрашиваемого земельного участка
-  - характерная точка границ земель или части земельного участка

59:32:3980008 - номер кадастрового квартала

Каталог координат, м

№ точки границы	X	Y	№ точки границы	X	Y
н1	501963.20	2222653.56	н13	501925.79	2222307.50
н2	501961.84	2222631.87	н14	501926.26	2222311.58
н3	501963.84	2222631.79	н15	501921.70	2222311.11
н4	501966.02	2222653.24	н16	501835.20	2222316.34
н1	501963.20	2222653.56	н17	501835.56	2222321.91
н5	501984.16	2222907.62	н18	501831.53	2222322.25
н6	501984.45	2222911.62	н19	501831.20	2222316.60
н7	501958.42	2222915.06	н20	501830.14	2222316.67
н8	501958.46	2222917.02	н21	501829.93	2222312.66
н9	501960.85	2222943.06	н22	501921.78	2222307.09
н10	501956.88	2222943.37	н13	501925.79	2222307.50
н11	501954.46	2222917.24			
н12	501954.24	2222911.58			
н5	501984.16	2222907.62			

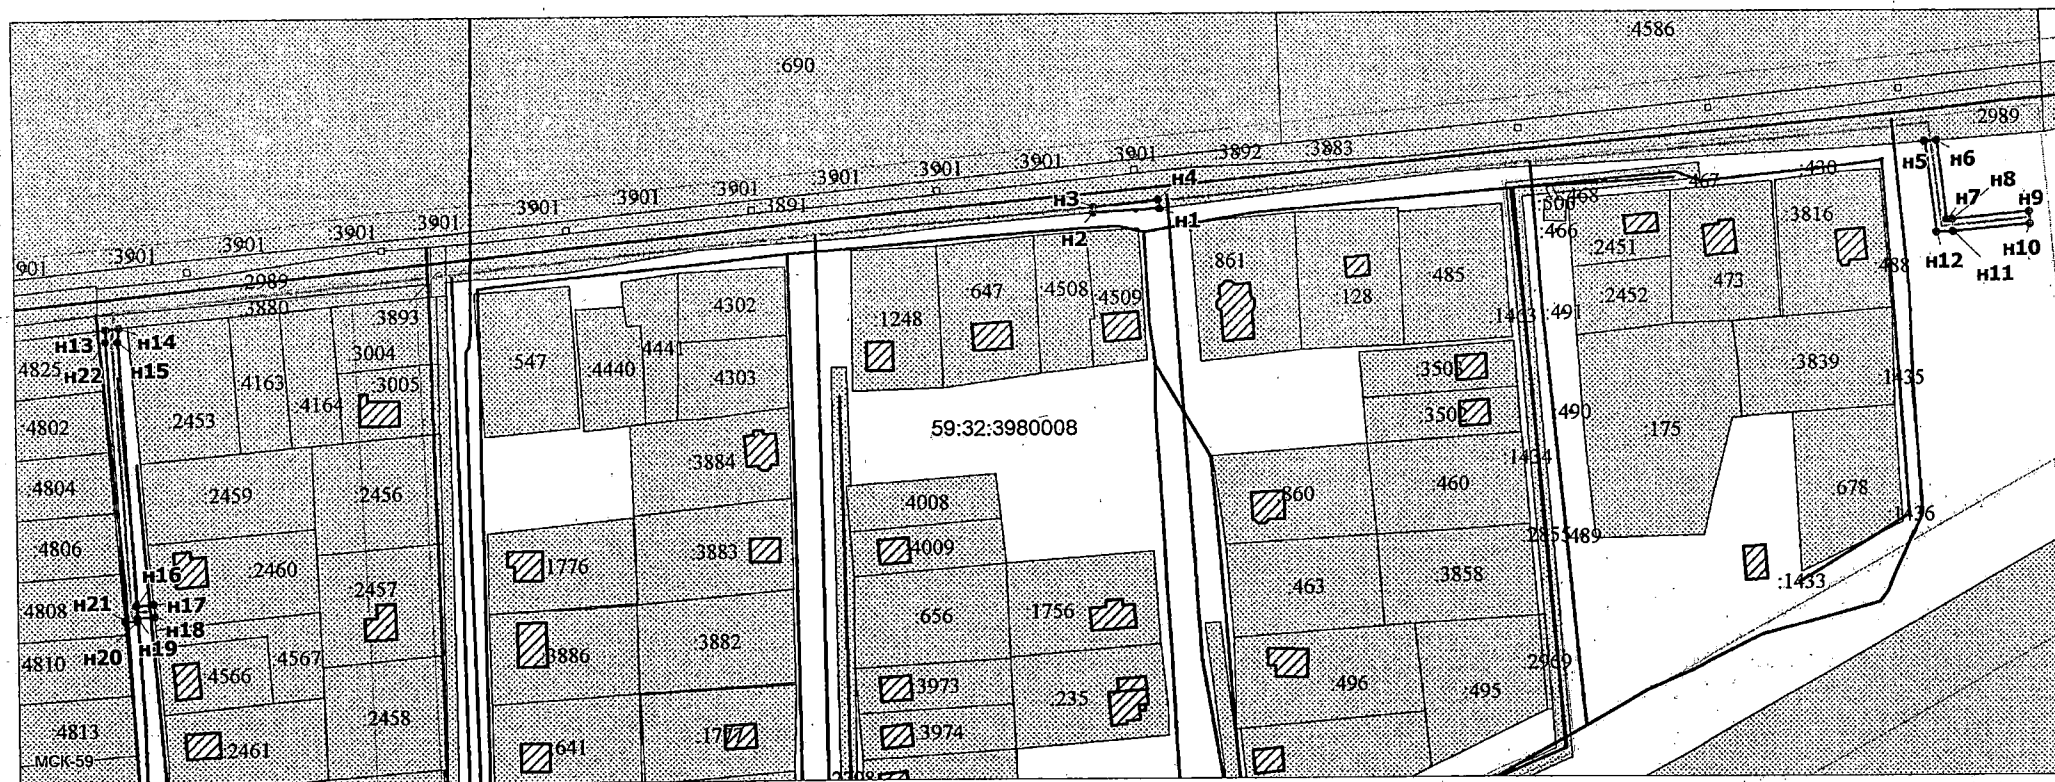

Масштаб 1:1700

Заявитель: Д.Х. Княмова / Княмова Д.Х.
(подпись, расшифровка подписи)

МП
(для юридических лиц
и индивидуальных предпринимателей)