



**КОМИТЕТ ИМУЩЕСТВЕННЫХ ОТНОШЕНИЙ
АДМИНИСТРАЦИИ ПЕРМСКОГО МУНИЦИПАЛЬНОГО ОКРУГА**

РЕШЕНИЕ

о размещении объектов № 556

Пермский край
Пермский муниципальный округ

13.04.2026

Комитет имущественных отношений администрации Пермского муниципального округа разрешает Акционерному обществу «Газпром газораспределение Пермь» (ИНН 5902183841, ОГРН 2125902017723, почтовый адрес: 614000, г. Пермь, ул. Петропавловская, 43)

размещение объекта «Газопровод давлением до 1.2 Мпа. для размещения которого не требуется разрешения на строительство»

на землях государственная собственность на которые не разграничена

на срок: 1 год

Местоположение: Пермский край, Пермский муниципальный округ, д. Шилово, ул. Шиловская, д. 12а.

Приложение: схема предполагаемых к использованию земель или части земельного участка.

Особые условия использования:

1. При размещении объекта учесть параметры ширины проезда улично-дорожной сети, во избежание сужения полосы отвода дороги.

2. При условии получения разрешения на производство земляных работ.

Заместитель председателя комитета



(подпись, печать)

М.В. Королева

Схема предполагаемых к использованию земель или части земельного участка

Объект: Газопровод давлением до 1,2 Мпа, для размещения которого не требуется разрешения на строительство

Местоположение: расположенных по адресу: Пермский край, м.о. Пермский, д. Шилово, ул. Шиловская, д. 12а

Площадь земель или части земельного участка, кв.м.: 1314

Категория земель: земли населенных пунктов

Вид разрешенного использования: -

Описание границ смежных землепользователей:

От точки н1 до точки н2 - земельный участок с кадастровым номером 59:32:1450002:918

От точки н2 до точки н24 - земли общего пользования

От точки н24 до точки н25 - земельный участок с кадастровым номером 59:32:1450002:986

От точки н25 до точки н1 - земли общего пользования

От точки н46 до точки н47 - земельный участок с кадастровым номером 59:32:1450002:986

От точки н47 до точки н46 - земли общего пользования

Условные обозначения:

-  - предполагаемый участок земель, на которых планируется размещение объекта
-  - границы и номер земельного участка, сведения о которых внесены в ЕГРН
-  - границы и номер объекта капитального строительства, сведения о которых внесены в ЕГРН
-  - граница кадастрового квартала

59:32:1450002 - номер кадастрового квартала


 - зоны с особыми условиями использования территории, сведения о которых внесены в ЕГРН

:ЗУ1 - обозначение запрашиваемого земельного участка

• н1 - характерная точка границ земель или части земельного участка

Каталог координат, м

№ точки границы	X	Y
н1	508230.01	2210594.77
н2	508232.76	2210597.71
н3	508232.52	2210597.97
н4	508239.27	2210605.01
н5	508251.69	2210616.63
н6	508265.89	2210633.52
н7	508268.93	2210639.53
н8	508256.06	2210652.29
н9	508241.60	2210663.15
н10	508215.55	2210680.77
н11	508227.70	2210701.41
н12	508237.47	2210717.27
н13	508247.04	2210729.13
н14	508258.42	2210722.43
н15	508262.75	2210728.74
н16	508258.32	2210731.38
н17	508256.13	2210727.97
н18	508250.46	2210731.47
н19	508252.36	2210734.93
н20	508250.23	2210736.20
н21	508263.71	2210759.78
н22	508278.13	2210787.74
н23	508290.34	2210808.60
н24	508293.16	2210813.81
н25	508289.62	2210815.66
н26	508286.86	2210810.56
н27	508274.63	2210789.66
н28	508260.21	2210761.70
н29	508252.45	2210748.34
н30	508245.90	2210736.70
н31	508246.10	2210734.33
н32	508234.19	2210719.59
н33	508224.28	2210703.47
н34	508210.07	2210679.35
н35	508239.28	2210659.89
н36	508253.44	2210649.25
н37	508264.05	2210638.73
н38	508262.53	2210635.74
н39	508259.18	2210630.30
н40	508248.79	2210619.39
н41	508236.45	2210607.85
н42	508228.26	2210599.31
н43	508224.74	2210595.09
н44	508227.84	2210592.59
н45	508229.83	2210594.96
н1	508230.01	2210594.77
н46	508298.40	2210831.89
н47	508301.95	2210830.05
н48	508304.94	2210835.56
н49	508307.38	2210845.19
н50	508310.76	2210852.98
н51	508306.83	2210854.65
н52	508303.58	2210846.45
н53	508301.18	2210837.02
н46	508298.40	2210831.89

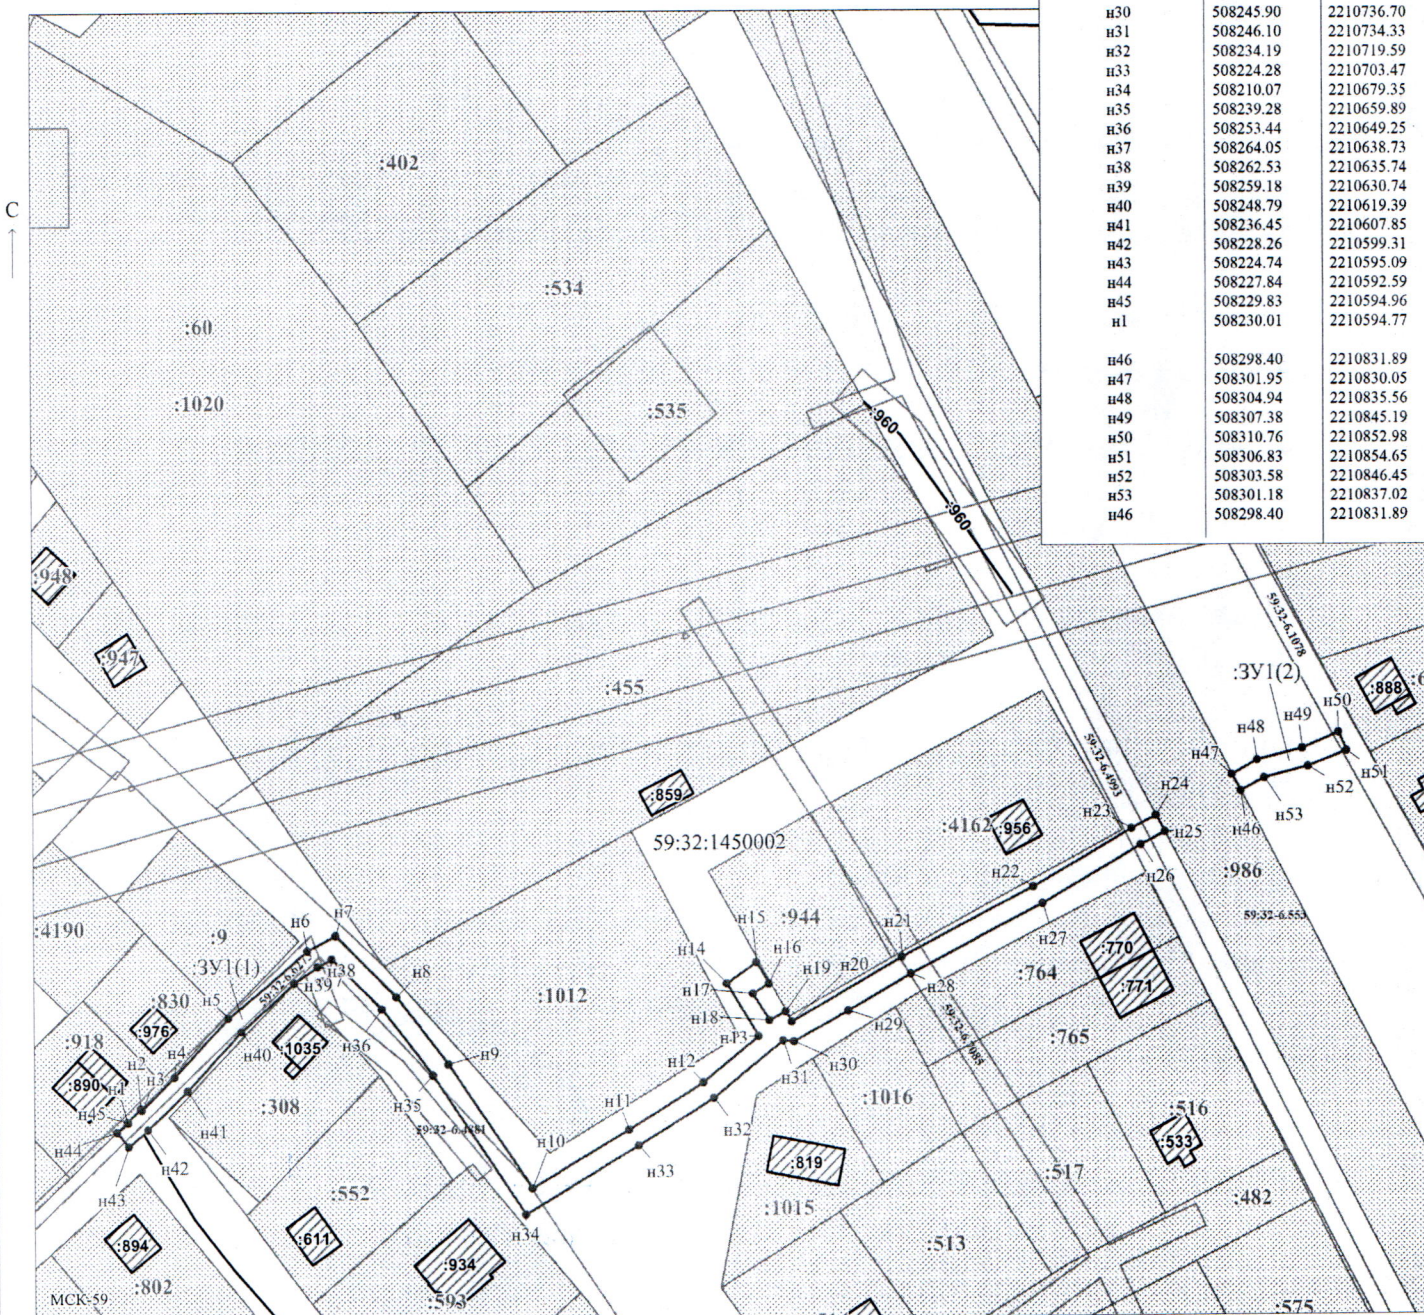

Масштаб 1:1100

Заявитель:  / Егошина И.В.

МП

(подпись, расшифровка подписи)

(для юридических лиц
и индивидуальных предпринимателей)