



**КОМИТЕТ ИМУЩЕСТВЕННЫХ ОТНОШЕНИЙ
АДМИНИСТРАЦИИ ПЕРМСКОГО МУНИЦИПАЛЬНОГО ОКРУГА**

РЕШЕНИЕ

о прекращении действия решения о размещении объектов

Пермский край
Пермский муниципальный округ

12.03.2026

Комитет имущественных отношений администрации Пермского муниципального округа прекращает действие решения о размещении объектов от 10.12.2025 № 2740 выданное ООО «ПермКомплектМонтажНаладка» (ИНН 5903995691, ОГРН 1145958006842, юридический адрес: 614058, Пермский край, г. Пермь, ул. Фоминская, д. 43, оф. 203)

на право использования земель или земельного участка, для размещения объекта «Линейно кабельные сооружения и иные сооружения связи для которых не требуется разрешения на строительство»

на землях муниципальной собственности.

с 12.03.2026 г.

Местоположение: Пермский край, м.о. Пермский, д. Большакино.

Приложение: схема предполагаемых к использованию земель или земельных участков.

Заместитель председателя комитета



(подпись, печать)

М.В. Королева

Схема предполагаемых к использованию земель или части земельного участка

Объект: Линейно кабельные сооружения и иные сооружения связи для которых не требуется разрешение на строительство.


Местоположение: Пермский край, муниципальный округ Пермский, д. Большакино

Площадь земельного участка: 9 кв.м.

Категория земель: Земли населенных пунктов

Вид разрешенного использования: Отсутствует

Обозначение характерных точек границы	Координаты	
	X	Y
н1	504322,17	2206219,14
н2	504321,26	2206222,00
н3	504318,40	2206221,09
н4	504319,31	2206218,23

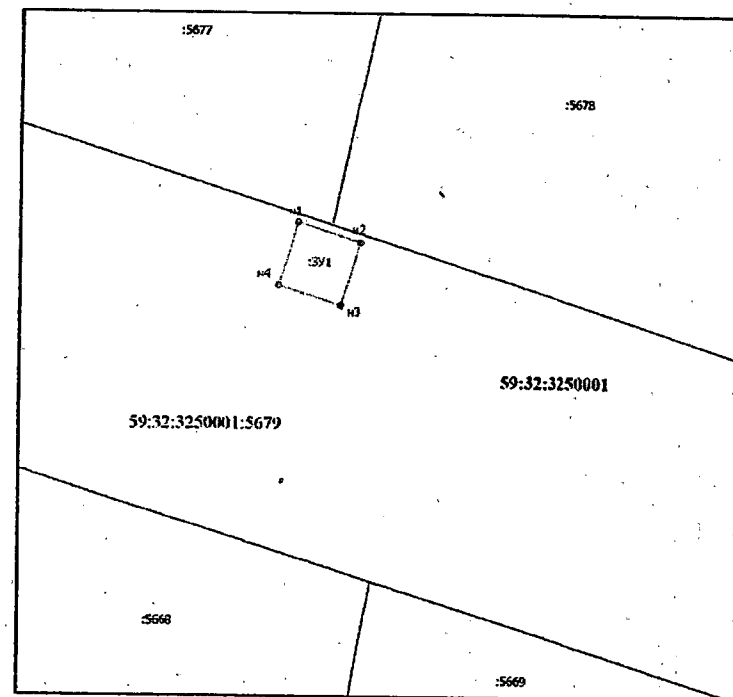

Масштаб 1:200

1

Система координат МСК-59 Площадь 9 кв.м.

Условные обозначения:

———— - Граница земельного участка, включенная в ЕГРН

———— - Проектируемая граница земельного участка

----- - Граница проходящей охранной зоны

----- - Граница территориальной зоны

59:32:3250001 – Номер кадастрового квартала

:21078 – Кадастровый номер земельного участка

н2 – Обозначение новой характерной точки

Описание границ смежных землепользователей	
Обозначение характерной точки	Кадастровый номер смежного участка
н4-н1-н2-н3-н4	59:32:3250001:5679

Заявитель ООО «ПермКомплектМонтажНасадка»

Ю.А. Козанцев (по доверенности)