



**КОМИТЕТ ИМУЩЕСТВЕННЫХ ОТНОШЕНИЙ
АДМИНИСТРАЦИИ ПЕРМСКОГО МУНИЦИПАЛЬНОГО ОКРУГА**

РЕШЕНИЕ

о размещении объектов № 1725

Пермский край
Пермский муниципальный округ

29.07.2025

Комитет имущественных отношений администрации Пермского муниципального округа разрешает Муниципальному казенному учреждению «Центр обеспечения безопасности Пермского муниципального округа Пермского края» (ИНН 5948040349, КПП 594801001, юридический адрес: 614506, д. Кондратово, ул. Водопроводная, 3/1)

размещение объекта: «пожарные водоемы и места сосредоточения средств тушения»

на землях муниципальной собственности.

на срок бессрочно.

Местоположение: Пермский край, Пермский муниципальный округ, д. Мартьяново, ул. Звёздная.

Приложение: схема предполагаемых к использованию земель или земельных участков.

Особые условия использования:

- 1) При условии получения разрешения на производство земляных работ.

Заместитель председателя комитета

(подпись, печать)

М.В. Королева



Схема предполагаемых к использованию земель или части земельного участка


Объект: Пожарные водоемы и места сосредоточения средств пожаротушения.

Площадь земель или части земельного участка, кв.м.: 100

Местоположение объекта: Пермский край, Пермский м.о., д. Мартьяново, ул. Звёздная.

Категория земель: Земли населенных пунктов.

Вид разрешенного использования земельного участка: Для строительства объектов транспортной инфраструктуры.

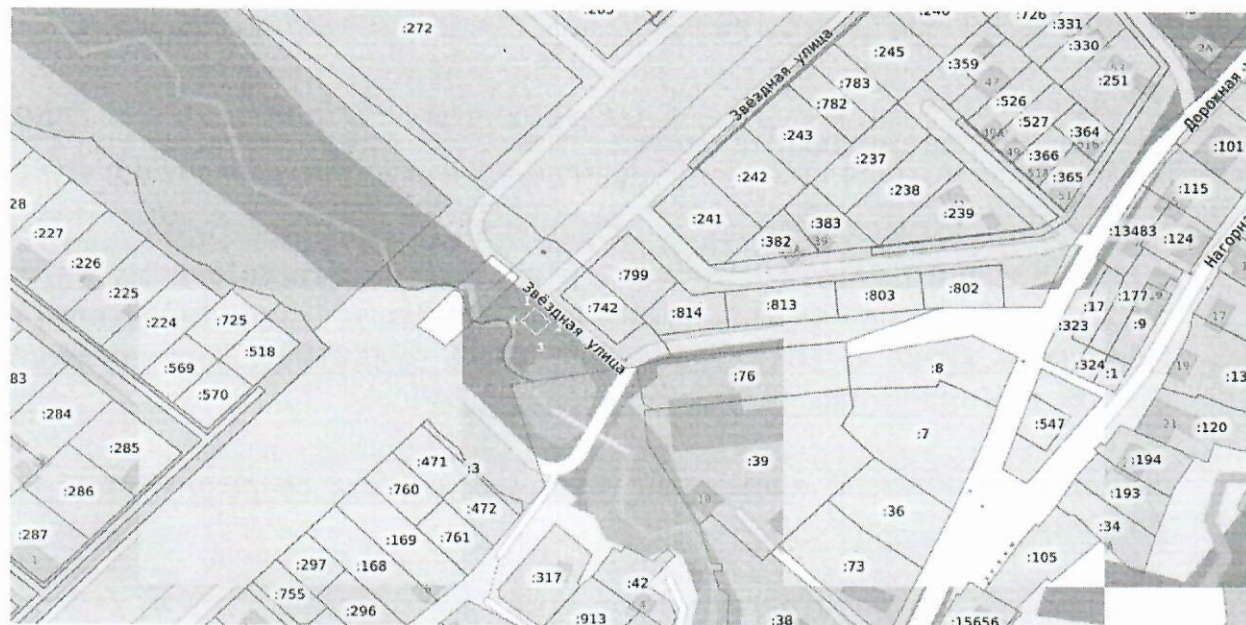

Масштаб 1:500

Условные обозначения:

-  предполагаемые к использованию земли
-  граница земельного участка, сведения о котором внесены в ГКН
-  1 характерные точки границы испрашиваемого земельного участка

Координаты характерных точек МСК-59

№	X	Y
1	510701.73	2238542.64
2	510694.98	2238549.87
3	510687.81	2238542.87
4	510694.53	2238535.39
1	510701.73	2238542.64

Описание границ смежных землепользователей:

- 1 - 2 - земельный участок с кадастровым номером 59:32:0000000:13640.
- 2 - 3 - земельный участок с кадастровым номером 59:32:0000000:13640.
- 3 - 4 - земельный участок с кадастровым номером 59:32:0000000:13640.
- 4 - 1 - земельный участок с кадастровым номером 59:32:0000000:13640.

Заявитель: _____ МКУ "ЦОБ ПМО"