


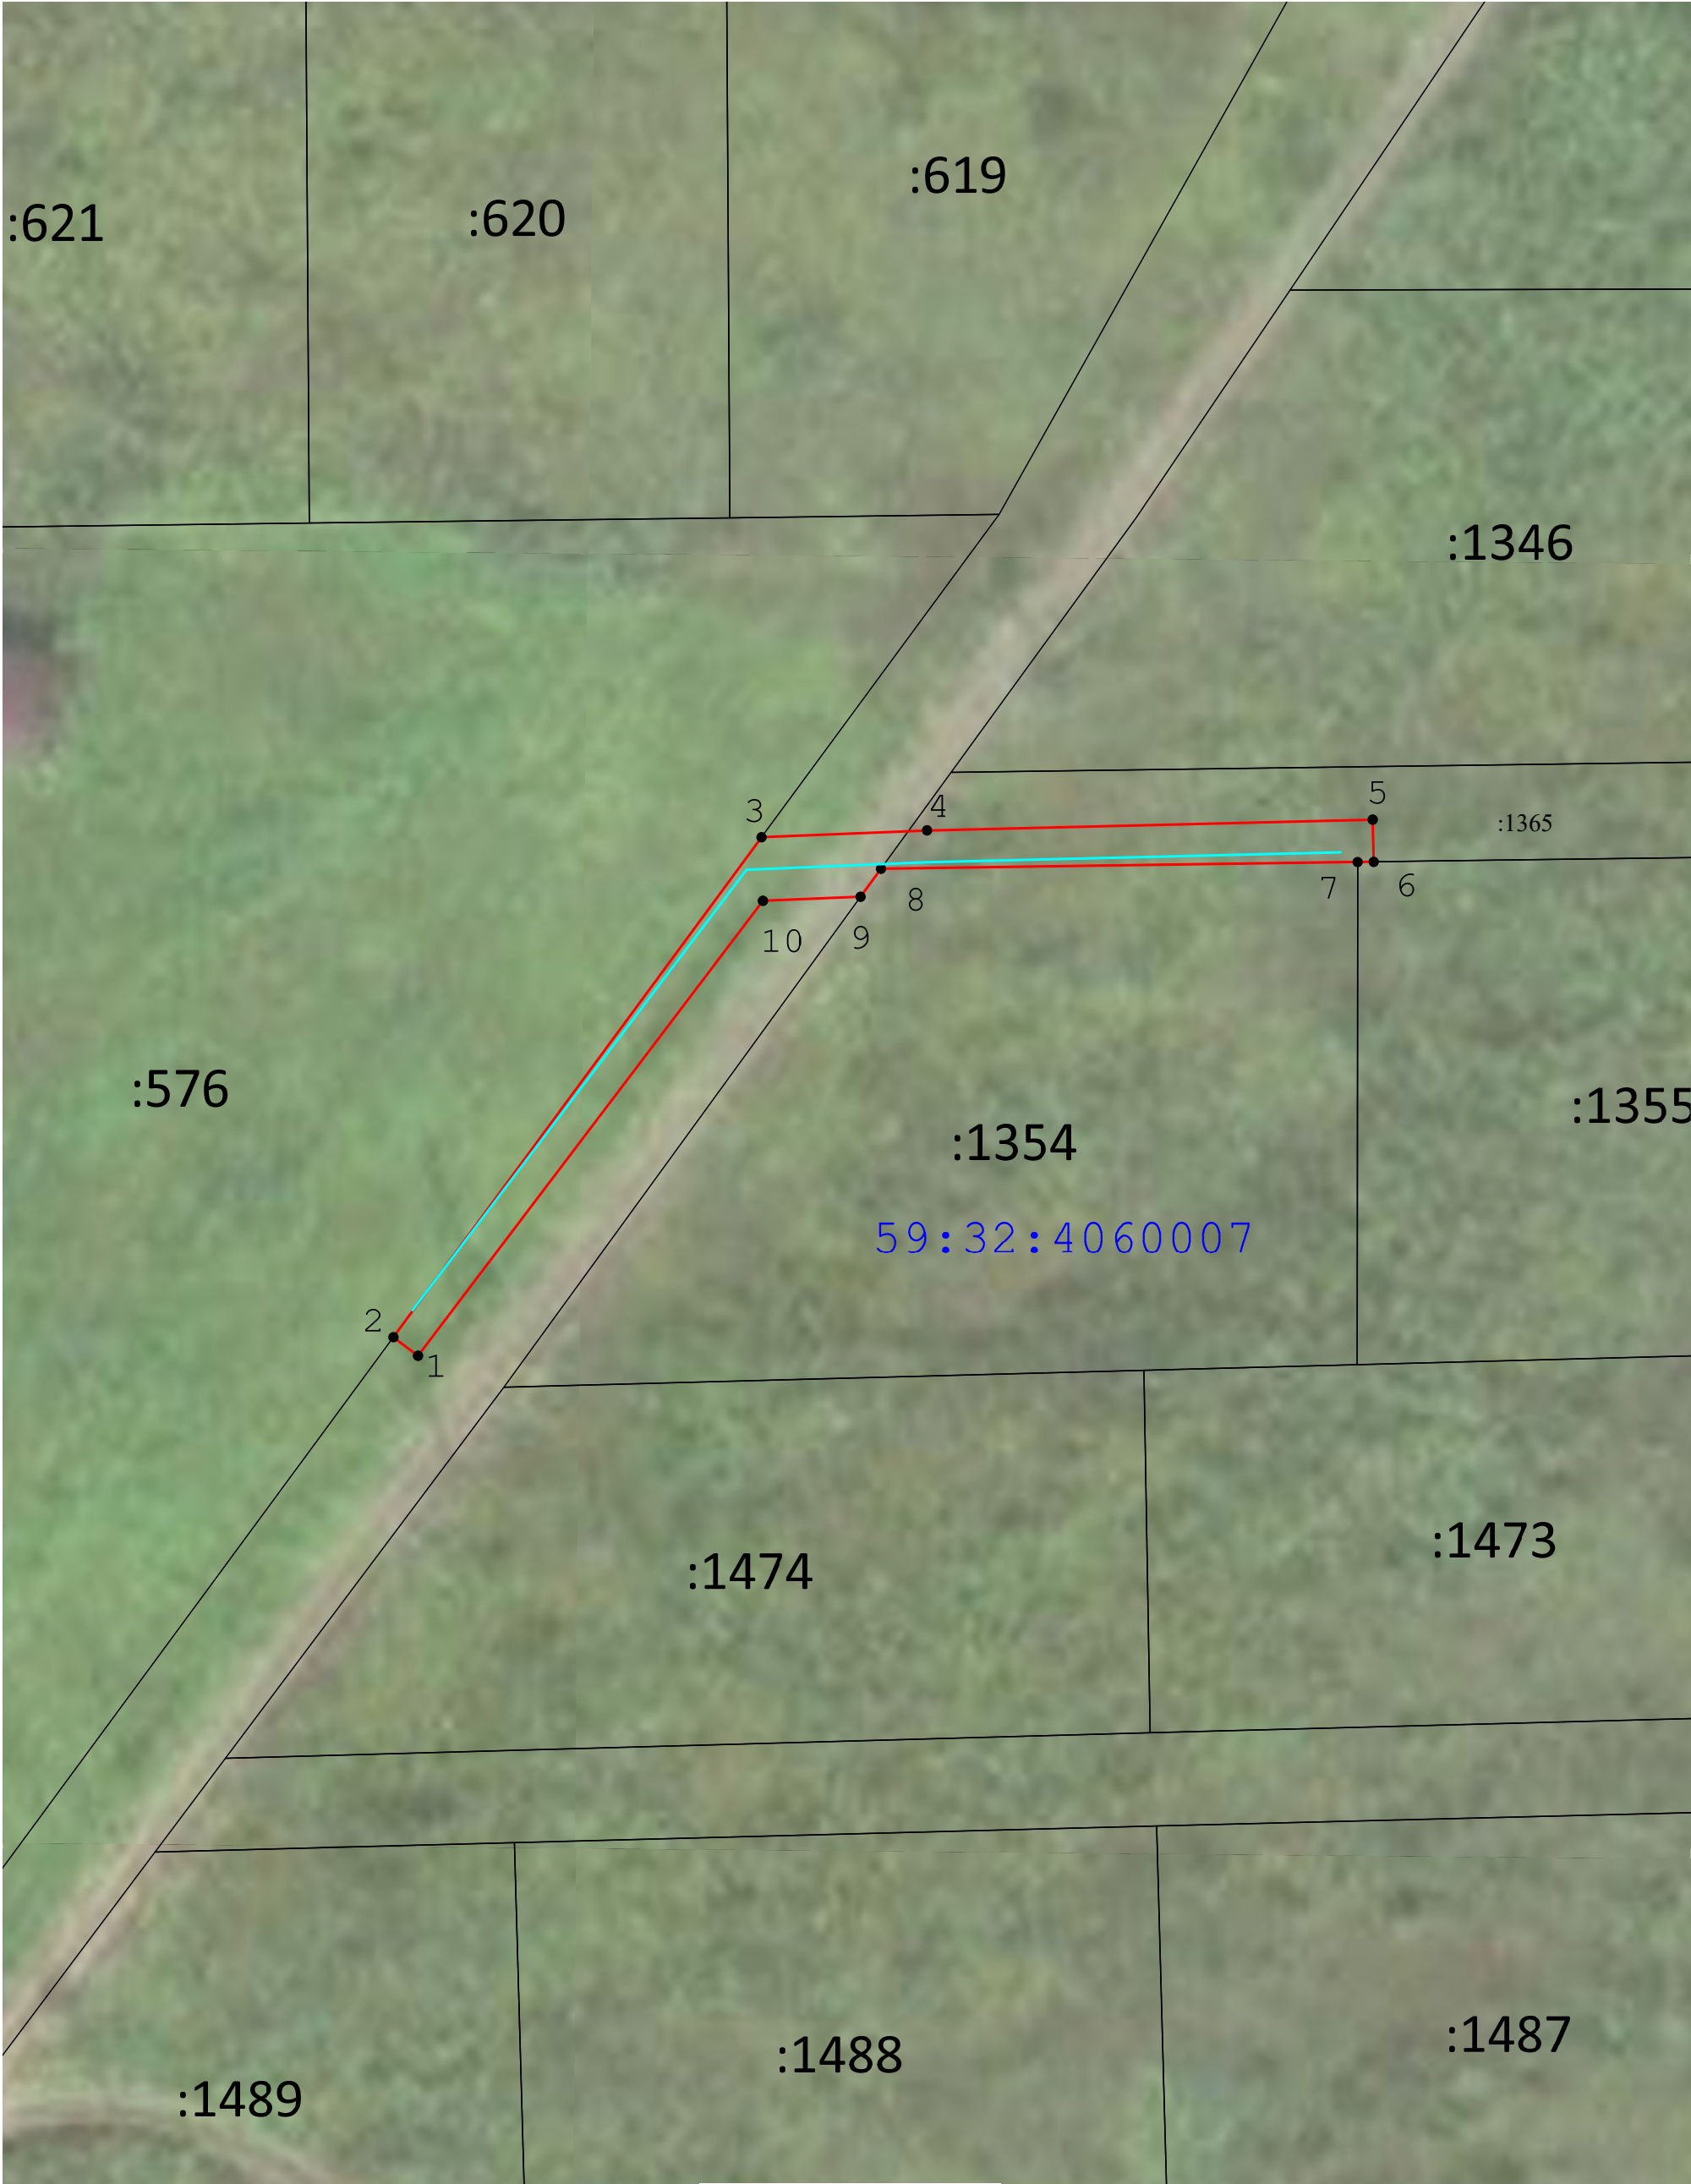

Масштаб 1:400

Используемые условные знаки и обозначения:

- |                                                     |   |
|-----------------------------------------------------|---|
| • - Характерная точка границы объекта               | :1286 - Надписи кадастрового номера земельного участка                                                           |
| 59:24:3730102 - Обозначение кадастрового квартала   | — - Граница объекта                                                                                              |
| — - Проектное местоположение инженерного сооружения | — - Существующая часть границы, имеющиеся в ЕГРН сведения о которой достаточны для определения ее местоположения |
| — - Граница кадастрового квартала                   | 1 8 - Обозначение номеров характерных точек границы объекта                                                      |