
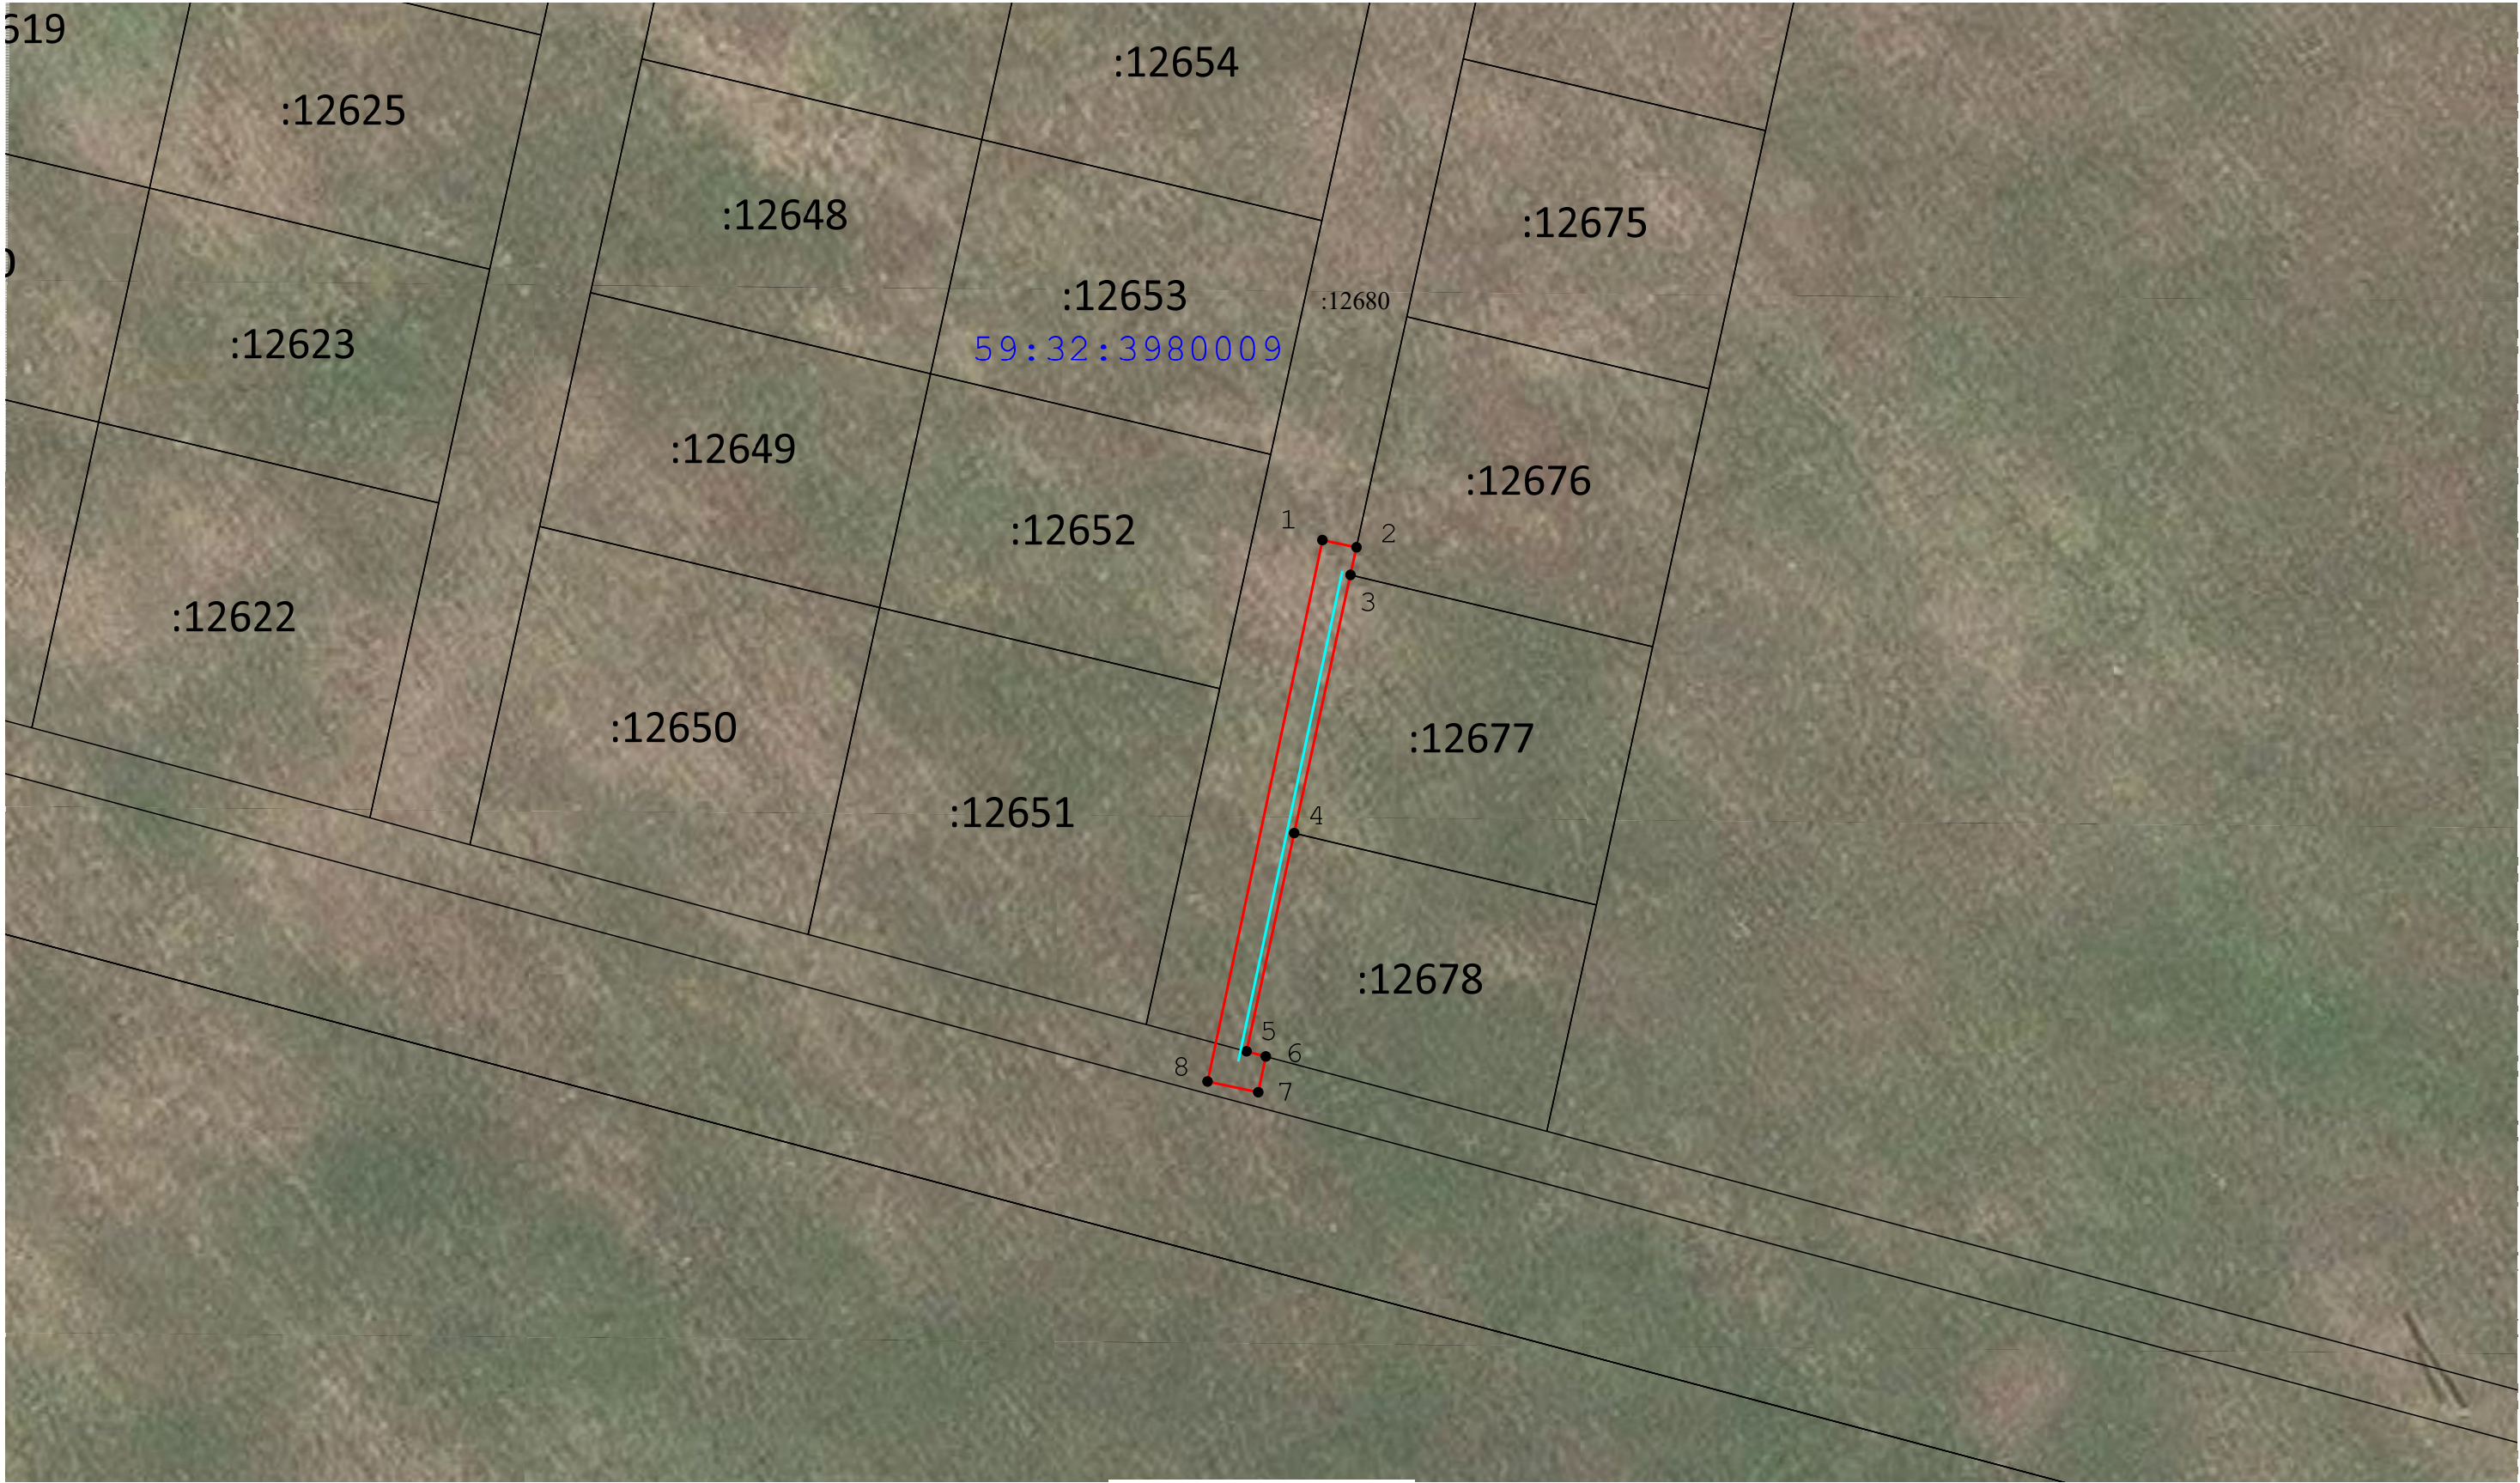


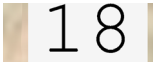

Масштаб 1:500

Используемые условные знаки и обозначения:

- | | | |
|---|---|--|
|  - Характерная точка границы объекта |  - Надписи кадастрового номера земельного участка |  - Обозначение кадастрового квартала |
|  - Граница объекта |  - Проектное местоположение инженерного сооружения |  - Существующая часть границы, имеющиеся в ЕГРН сведения о которой достаточны для определения ее местоположения |
|  - Граница кадастрового квартала |  - Обозначение номеров характерных точек границы объекта | |