

ГРАФИЧЕСКОЕ ОПИСАНИЕ

местоположения границ населенных пунктов, территориальных зон, особо охраняемых природных территорий, зон с особыми условиями использования территории

Строительство ТП 10/0,4 кВ, ВЛ 10 кВ, ВЛ 0,4 кВ с установкой ПУ для электроснабжения земельного участка по адресу: Пермский край, Пермский район, Заболотское с/п, в 0,740 км северо-восточнее д. Большакино, кадастровый номер участка: 59:32:3250001:17274 (4500105550)

(наименование объекта, местоположение границ которого описано (далее - объект)

Раздел 1

Сведения об объекте		
№ п/п	Характеристики объекта	Описание характеристик
1	2	3
1	Местоположение объекта	Пермский край, Пермский м.о., Большакино д
2	Площадь объекта ± величина погрешности определения площади ($P \pm \Delta P$), м²	2335 ± 17
3	Иные характеристики объекта	1. Подключение (технологическое присоединение) к сетям инженерно-технического обеспечения ПАО «Россети Урал» по объекту: "Строительство ТП 10/0,4 кВ, ВЛ 10 кВ, ВЛ 0,4 кВ с установкой ПУ для электроснабжения земельного участка по адресу: Пермский край, Пермский район, Заболотское с/п, в 0,740 км северо-восточнее д. Большакино, кадастровый номер участка: 59:32:3250001:17274 (4500105550)" 2. Иные идентифицирующие сведения: Правообладатель публичного сервитута - Публичное акционерное общество "Россети Урал", ИНН: 6671163413, ОГРН: 1056604000970, почтовый адрес: 614107, г. Пермь, ул.Инженерная, 17, адрес электронной почты - perm@rosseti-ural.ru 3. Цель установления публичного сервитута: Размещение объектов электросетевого хозяйства, тепловых сетей, водопроводных сетей, сетей водоотведения, линий и сооружений связи, линейных объектов системы газоснабжения, нефтепроводов и нефтепродуктопроводов, их неотъемлемых технологических частей, если указанные объекты являются объектами федерального, регионального или местного значения, либо необходимы для организации электро-, газо-, тепло-, водоснабжения населения и водоотведения, подключения (технологического присоединения) к сетям инженерно-технического обеспечения, либо переносятся в связи с изъятием земельных участков, на которых они ранее располагались, для государственных или муниципальных нужд (далее также - инженерные сооружения) 4. Срок публичного сервитута: Продолжительность: 49 лет 5. Описание иной цели: Подключение (технологическое присоединение) к сетям инженерно-технического обеспечения ПАО «Россети Урал» по объекту: "Строительство ТП 10/0,4 кВ, ВЛ 10 кВ, ВЛ 0,4 кВ с установкой ПУ для электроснабжения земельного участка по адресу: Пермский край, Пермский район, Заболотское с/п, в 0,740 км северо-восточнее д. Большакино, кадастровый

Сведения об объекте		
№ п/п	Характеристики объекта	Описание характеристик
		номер участка: 59:32:3250001:17274 (4500105550)"

Раздел 2

Сведения о местоположении границ объекта					
1. Система координат МСК-59, зона 2					
2. Сведения о характерных точках границ объекта					
Обозначение характерных точек границ	Координаты, м		Метод определения координат характерной точки	Средняя квадратическая погрешность положения характерной точки (Mt), м	Описание обозначения точки на местности (при наличии)
	X	Y			
1	2	3	4	5	6
1	505968.87	2205017.18	Аналитический метод	0.1	-
2	505971.34	2205021.23	Аналитический метод	0.1	-
3	505980.70	2205049.26	Аналитический метод	0.1	-
4	505999.90	2205074.14	Аналитический метод	0.1	-
5	506014.99	2205092.96	Аналитический метод	0.1	-
6	506018.50	2205098.72	Аналитический метод	0.1	-
7	506024.76	2205107.20	Аналитический метод	0.1	-
8	506043.68	2205132.80	Аналитический метод	0.1	-
9	506062.90	2205158.83	Аналитический метод	0.1	-
10	506080.06	2205182.06	Аналитический метод	0.1	-
11	506099.24	2205208.02	Аналитический метод	0.1	-
12	506121.39	2205237.99	Аналитический метод	0.1	-
13	506159.50	2205289.59	Аналитический метод	0.1	-
14	506160.97	2205289.38	Аналитический метод	0.1	-
15	506177.38	2205312.96	Аналитический метод	0.1	-
16	506192.16	2205334.48	Аналитический метод	0.1	-
17	506206.93	2205355.57	Аналитический метод	0.1	-
18	506225.42	2205381.62	Аналитический метод	0.1	-
19	506242.28	2205405.86	Аналитический метод	0.1	-
20	506249.06	2205400.73	Аналитический метод	0.1	-
21	506256.60	2205410.48	Аналитический метод	0.1	-
22	506246.79	2205418.11	Аналитический метод	0.1	-
23	506241.31	2205411.44	Аналитический метод	0.1	-
24	506224.81	2205430.17	Аналитический метод	0.1	-
25	506208.16	2205449.82	Аналитический метод	0.1	-
26	506190.83	2205471.88	Аналитический метод	0.1	-
27	506166.40	2205470.40	Аналитический метод	0.1	-
28	506143.94	2205480.06	Аналитический метод	0.1	-
29	506129.30	2205504.62	Аналитический метод	0.1	-
30	506126.43	2205502.94	Аналитический метод	0.1	-
31	506127.20	2205501.43	Аналитический метод	0.1	-
32	506131.33	2205493.39	Аналитический метод	0.1	-
33	506140.26	2205478.39	Аналитический метод	0.1	-
34	506152.87	2205471.84	Аналитический метод	0.1	-
35	506165.74	2205466.32	Аналитический метод	0.1	-
36	506188.94	2205467.76	Аналитический метод	0.1	-
37	506205.08	2205447.26	Аналитический метод	0.1	-
38	506221.80	2205427.54	Аналитический метод	0.1	-
39	506238.96	2205408.06	Аналитический метод	0.1	-


Сведения о местоположении границ объекта					
1. Система координат МСК-59, зона 2					
2. Сведения о характерных точках границ объекта					
Обозначение характерных точек границ	Координаты, м		Метод определения координат характерной точки	Средняя квадратическая погрешность положения характерной точки (Mt), м	Описание обозначения точки на местности (при наличии)
	X	Y			
40	506222.14	2205383.91	Аналитический метод	0.1	-
41	506203.66	2205357.87	Аналитический метод	0.1	-
42	506188.87	2205336.75	Аналитический метод	0.1	-
43	506174.09	2205315.24	Аналитический метод	0.1	-
44	506157.53	2205291.44	Аналитический метод	0.1	-
45	506140.47	2205268.10	Аналитический метод	0.1	-
46	506124.88	2205246.72	Аналитический метод	0.1	-
47	506109.43	2205225.73	Аналитический метод	0.1	-
48	506094.80	2205205.82	Аналитический метод	0.1	-
49	506078.06	2205183.46	Аналитический метод	0.1	-
50	506062.10	2205161.93	Аналитический метод	0.1	-
51	506047.99	2205143.51	Аналитический метод	0.1	-
52	506032.32	2205122.15	Аналитический метод	0.1	-
53	506015.13	2205099.52	Аналитический метод	0.1	-
54	505996.77	2205076.63	Аналитический метод	0.1	-
55	505977.03	2205051.10	Аналитический метод	0.1	-
56	505966.24	2205017.94	Аналитический метод	0.1	-
1	505968.87	2205017.18	Аналитический метод	0.1	-
3. Сведения о характерных точках части (частей) границы объекта					
Обозначение характерных точек части границы	Координаты, м		Метод определения координат характерной точки	Средняя квадратическая погрешность положения характерной точки (Mt), м	Описание обозначения точки на местности (при наличии)
	X	Y			
1	2	3	4	5	6
-	-	-	-	-	-

Раздел 3

Сведения о местоположении измененных (уточненных) границ объекта							
1. Система координат МСК-59, зона 2							
2. Сведения о характерных точках границ объекта							
Обозначение характерных точек границ	Существующие координаты, м		Измененные (уточненные) координаты, м		Метод определения координат характерной точки	Средняя квадратическая погрешность положения характерной точки (Mt), м	Описание обозначения точки на местности (при наличии)
	X	Y	X	Y			
1	2	3	4	5	6	7	8
-	-	-	-	-	-	-	-
3. Сведения о характерных точках части (частей) границы объекта							
Обозначение характерных точек части границы	Существующие координаты, м		Измененные (уточненные) координаты, м		Метод определения координат характерной точки	Средняя квадратическая погрешность положения характерной точки (Mt), м	Описание обозначения точки на местности (при наличии)
	X	Y	X	Y			
1	2	3	4	5	6	7	8
-	-	-	-	-	-	-	-

План границ объекта

Обзорная схема границ объекта

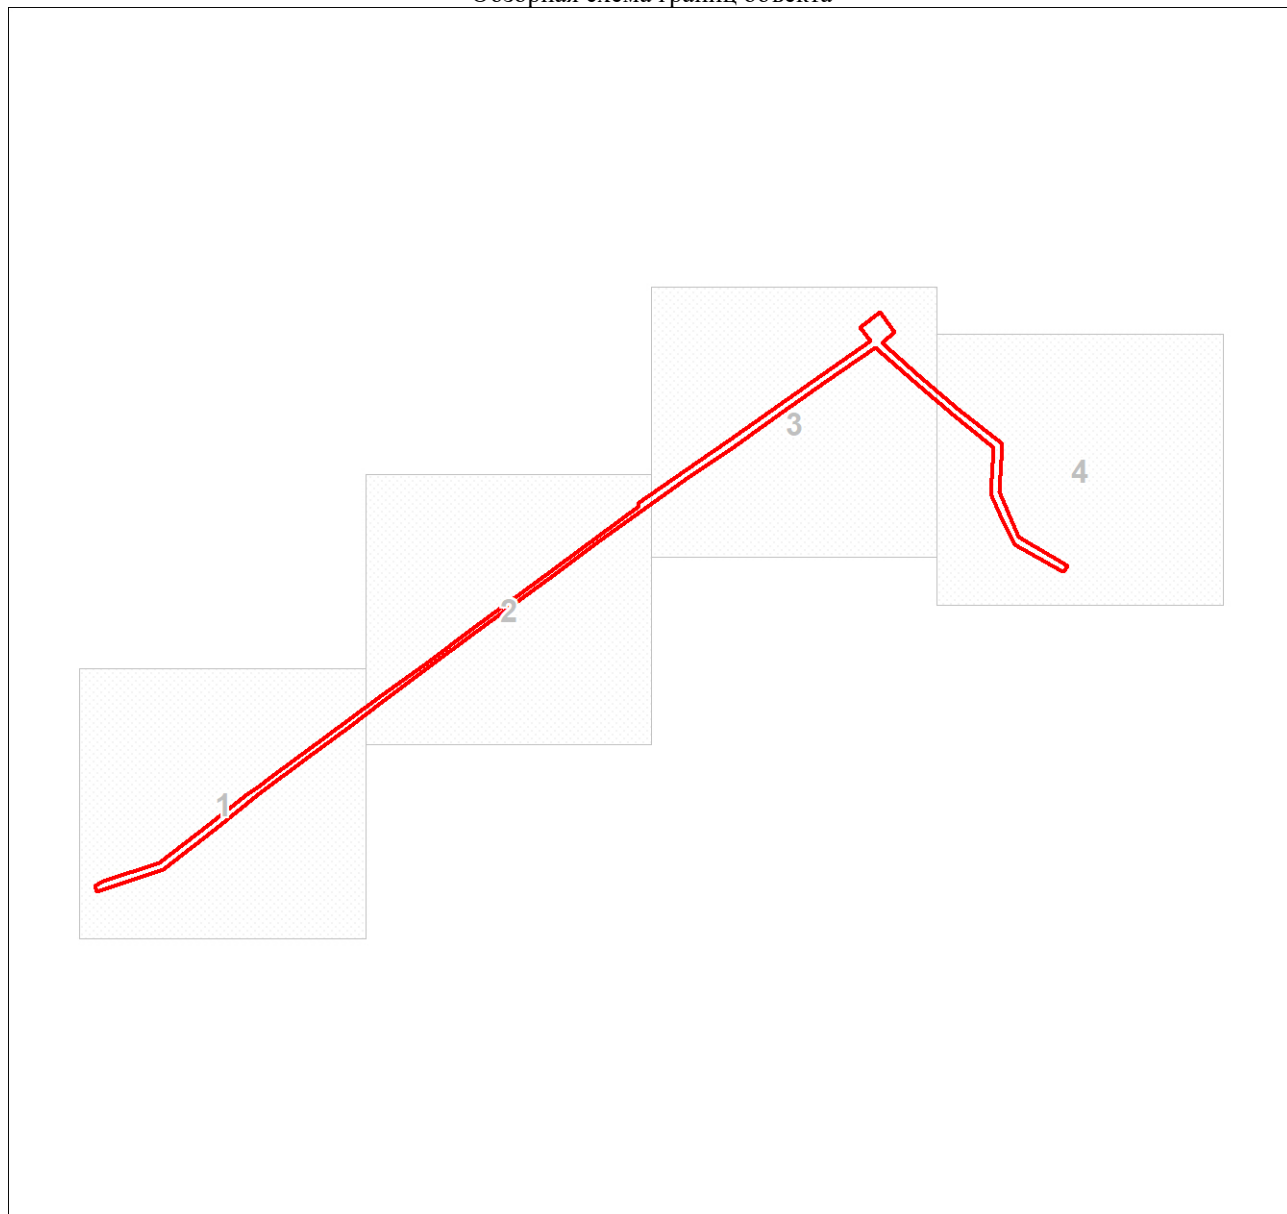

Масштаб 1:3793


Используемые условные знаки и обозначения:




Характерная точка границы объекта




Надписи номеров характерных точек границы объекта

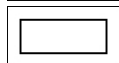

Часть границы, сведения ЕГРН о которой позволяют однозначно определить ее положение на местности

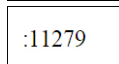

Надписи кадастрового номера земельного участка

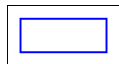

Граница кадастрового квартала

59:32:3250001

Обозначение кадастрового квартала

План границ объекта

Выносной лист № 1



Масштаб 1:800

Используемые условные знаки и обозначения:

Условные обозначения представлены на листе 4

План границ объекта

Выносной лист № 2



Масштаб 1:800

Используемые условные знаки и обозначения:

Условные обозначения представлены на листе 4



Масштаб 1:800

Используемые условные знаки и обозначения:

Условные обозначения представлены на листе 4

План границ объекта

Выносной лист № 4



Масштаб 1:800

Используемые условные знаки и обозначения:

Условные обозначения представлены на листе 4

Текстовое описание местоположения границ объекта		
Прохождение границы		Описание прохождения границы
от точки	до точки	
1	2	3
-	-	-