


Публичный сервитут
"Строительство участка ВЛ 0,4 кВ от ближайшей опоры ВЛ 0,4 кВ от ТП-4600,
установка оборудования учета э/э на опоре ВЛ 0,4 кВ для электроснабжения
гаража по адресу: Пермский край, Пермский район, в 0,46 км западнее
д. Скобелевка (кад. номер зем. участка 59:32:3020001:745)"
Схема расположения границ публичного сервитута

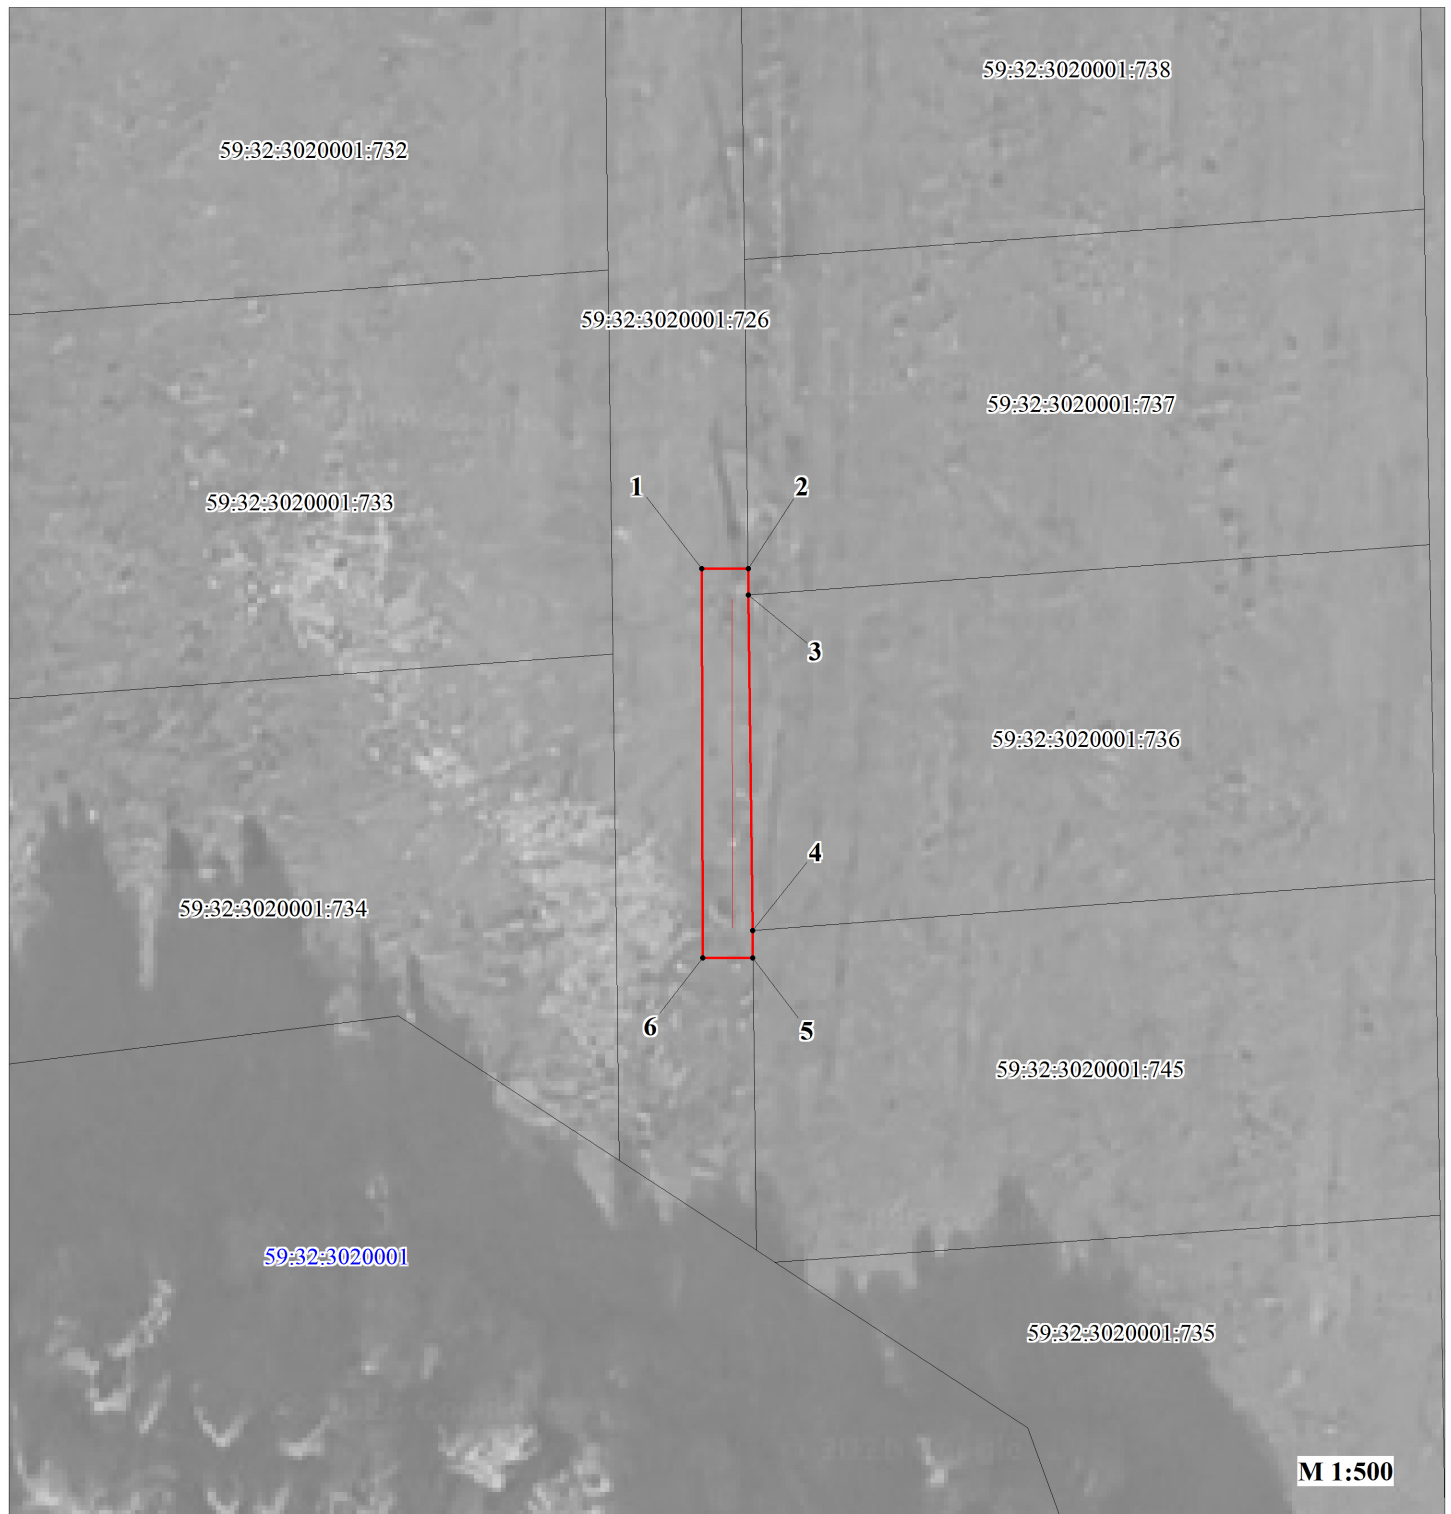

Условные обозначения:

- | | |
|---|---|
| 59:32:3020001 | кадастровый номер квартала |
| 59:32:3020001:745 | кадастровый номер земельного участка, учтенного в ГКН |
|  | граница земельного участка, учтенного в ГКН |
|  | граница публичного сервитута |
|  | граница кадастрового квартала |
|  | характерная точка границы |
| | проектируемая линия ВЛ 0,4 кВ |

ОПИСАНИЕ МЕСТОПОЛОЖЕНИЯ ГРАНИЦ ПУБЛИЧНОГО СЕРВИТУТА «Строительство участка ВЛ 0,4 кВ от ближайшей опоры ВЛ 0,4 кВ от ТП-4600, установка оборудования учета э/э на опоре ВЛ 0,4 кВ для электроснабжения гаража по адресу: Пермский край, Пермский район, в 0,46 км западнее д. Скобелевка (кад. номер зем. участка 59:32:3020001:745)» ПЕРМСКИЙ КРАЙ, ПЕРМСКИЙ МУНИЦИПАЛЬНЫЙ ОКРУГ (НАИМЕНОВАНИЕ ОБЪЕКТА)				
Сведения о местоположении границ объекта				
1. Система координат <u>МСК-59. зона 2</u>				
2. Сведения о характерных точках границ объекта				
Обозначение характерны х точек границ	Координаты. м		Метод определения координат и средняя квадратическая погрешность положения характерной точки (M_t). м	Описание закреплен ия точки
	X	Y		
1	2	3	4	5
1	542879.12	2233877.81	Геодезический метод; Mt=0.1	-
2	542879.13	2233880.89	Геодезический метод; Mt=0.1	-
3	542877.37	2233880.91	Геодезический метод; Mt=0.1	-
4	542855.18	2233881.17	Геодезический метод; Mt=0.1	-
5	542853.38	2233881.19	Геодезический метод; Mt=0.1	-
6	542853.37	2233877.87	Геодезический метод; Mt=0.1	-
1	542879.12	2233877.81	Геодезический метод; Mt=0.1	-