


Схема расположения границ публичного сервитута

Объект: Строительство ТП 10/0,4 кВ, КЛ 10 кВ, ВЛ 0,4 кВ с установкой ПУ. Реконструкция КВЛ 10 кВ Гамы ПС 35 кВ Первомайская для электроснабжения объекта по адресу: Пермский Край, Пермского района, д. Ванюки (4500100686)

Местоположение: Пермский край, м.р-н Пермский, с.п. Савинское, д. Ванюки

Площадь земель или части земельного участка, кв.м. : 1745 (в т.ч. часть земельного участка с КН 59:32:3980008:1546 - 179 кв.м., часть земельного участка с КН 59:32:0000000:14905 - 1297 кв.м, часть земельного участка с КН 59:32:3980008:4708 -269 кв.м.)

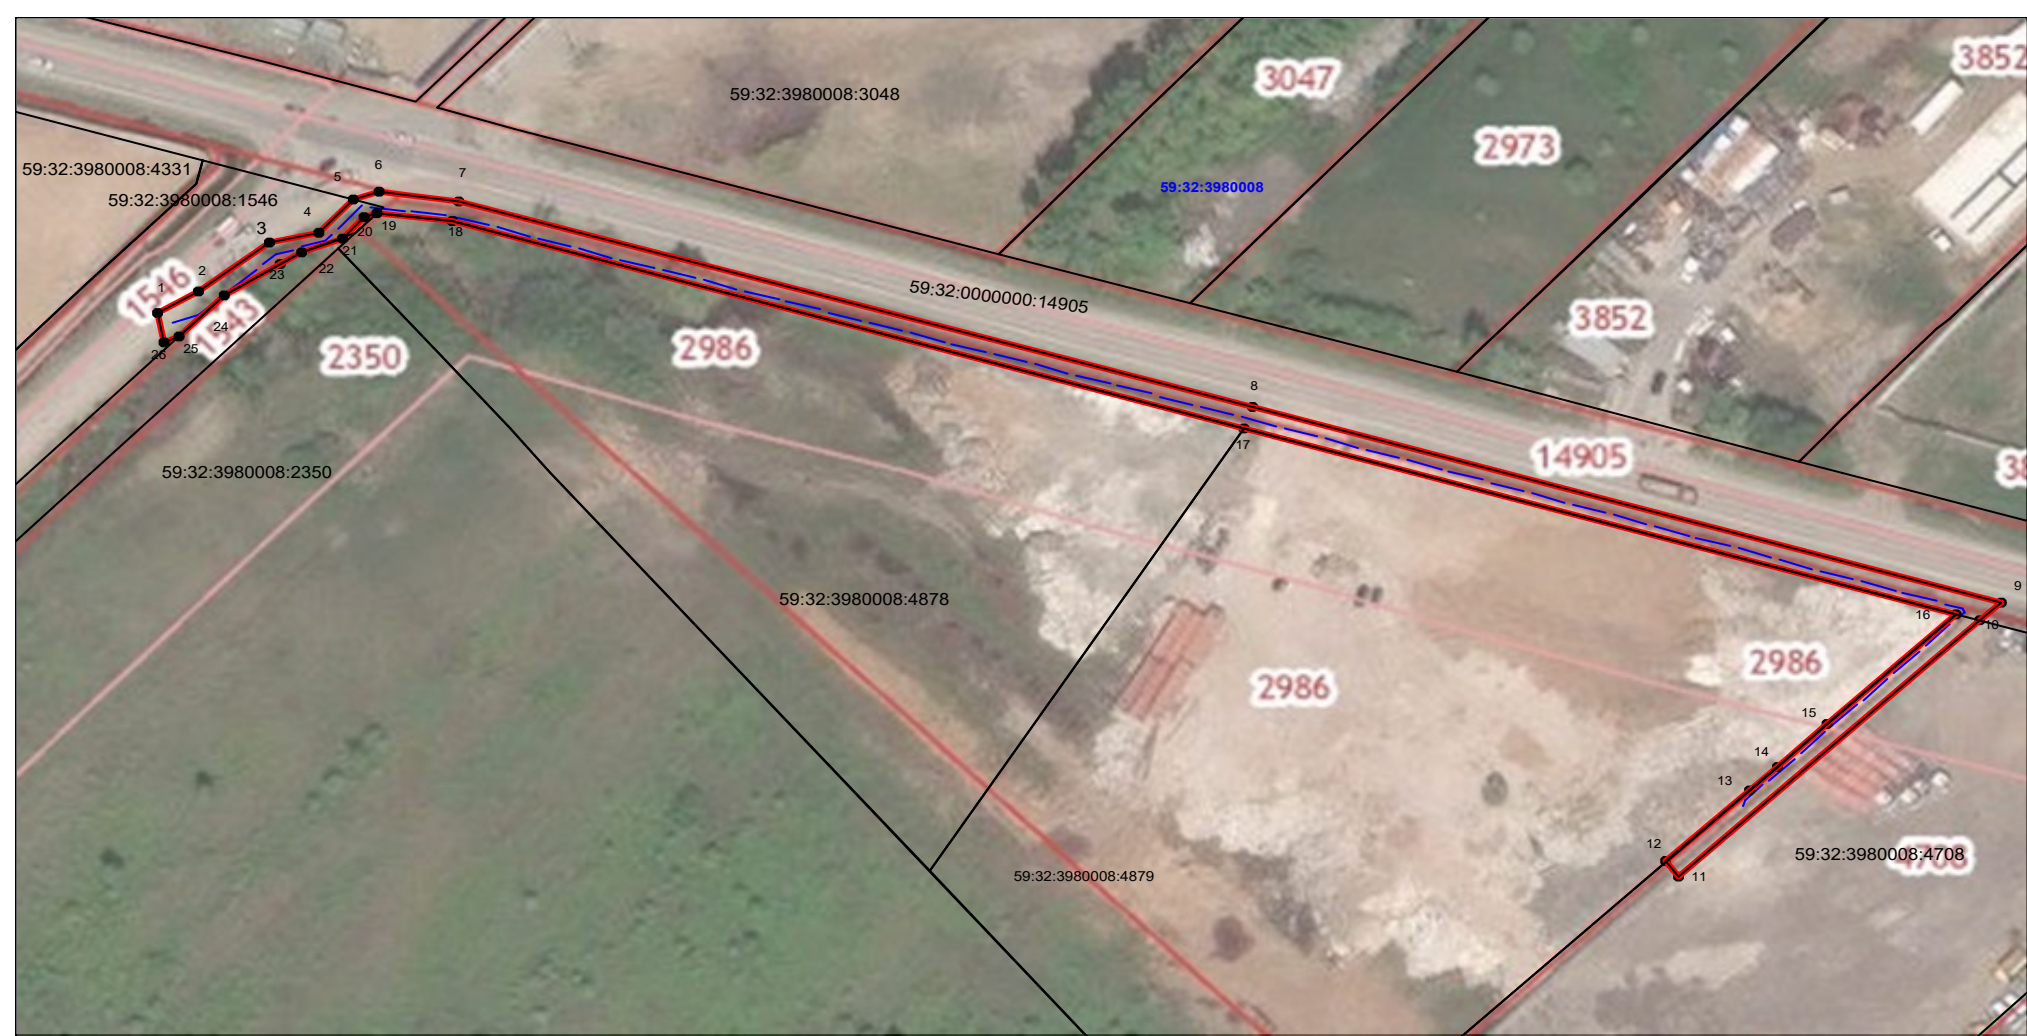

№№ точек	Y	X
1	509200,42	2222265,92
2	509203,91	2222273,15
3	509212,89	2222285,25
4	509214,41	2222294,19
5	509220,51	2222299,80
6	509221,65	2222304,32
7	509219,32	2222319,55
8	509174,00	2222472,33
9	509131,27	2222616,40
10	509128,11	2222613,00
11	509081,51	2222562,91
12	509084,44	2222560,18
13	509097,39	2222574,10
14	509101,58	2222578,61
15	509109,47	2222587,09
16	509129,43	2222608,55
17	509170,17	2222471,19
18	509215,41	2222318,67
19	509217,59	2222304,42
20	509217,12	2222302,12
21	509213,19	2222298,50
22	509210,60	2222291,20
23	509208,55	2222287,55
24	509203,20	2222278,00
25	509195,53	2222270,30
26	509194,71	2222267,77
1	509200,42	2222265,92

Условные обозначения:

- граница публичного сервитута
- граница земельного участка, сведения которого внесены в ЕГРН
- проектное местоположение инженерного сооружения
- 59:32:3980008

обозначение кадастрового квартала
- 59:32:3980008:432

обозначение кадастрового номера земельного участка

Система координат МСК-59, зона 2

Метод определения координат: Метод спутниковых геодезических измерений (определений)

средняя квадратическая погрешность положения характерных точек (Мт)- 0.10 м