

ООО «ТЕЛЕКОМ-СТРОЙ»

(Номер и дата входящего заявления о согласовании колерного паспорта)

**ПАСПОРТ ВНЕШНЕГО ОБЛИКА(КОЛЕРНЫЙ ПАСПОРТ)
ОБЪЕКТА КАПИТАЛЬНОГО СТРОИТЕЛЬСТВА**
(за исключением объектов, строительство которых не завершено)
(далее - колерный паспорт)

АДРЕС ОБЪЕКТА: Пермский муниципальный округ, деревня Хмели,
улица Шоссе Космонавтов, кадастровый номер земельного участка кад. №59:32:1790001:3157

ШИФР: 280-25-2025-КП



СОГЛАСОВАНО	
Начальник Управления архитектуры и градостроительства, главный архитектор администрации Пермского муниципального округа Пермского края	
дата	04 МАЙ 2026
подпись	<i>[Signature]</i>

ПЕРМЬ 2026 г.

Л.В. Голубаерская
Имту

Ведомость чертежей

ЛИСТ	НАИМЕНОВАНИЕ	ПРИМЕЧАНИЯ
1	Общие данные (начало)	
2	Общие данные (продолжение)	
3	Существующее состояние строящегося здания (фотофиксация)	
4-5	Визуализация	
6	Главный фасад	
7	Боковой фасад	
8	Боковой фасад	
9	Дворовой фасад	
10	Размещение средств размещения информации, рекламных конструкций	
11	Эталоны колеров	

Ведомость отделки фасадов

ПОЗ.	ЭЛЕМЕНТ ФАСАДА	ЭТАЛОН ЦВЕТА	ОБОЗНАЧЕНИЕ	ТИП ОТДЕЛКИ	ПРИМЕЧ.
1	Поле стен		RAL 7045/ RAL 7016/ RAL 050 40 20	Металлокассеты	
2	Кровля		RAL 7024	Профилированный лист	
3	Переплеты окон, витражей, дверей		RAL 7016	Металлопластиковый профиль	
4	Пожарная лестница		RAL 7016	Металл, окраска	
5	Двери (тип 2)		RAL 7016	Металл, окраска	
6	Гаражные ворота		RAL 7016	ПВХ-профиль, металл, окраска	
7	Откосы		RAL 050 40 20	Стальные панели заводской готовности	

Пояснительная записка

Объект капитального строительства - здание Автоцентра, расположенное по адресу: Шоссе Космонавтов, земельный участок с кадастровым номером 59:32:1790001:3157, деревня Хмели, Пермский муниципальный округ.

В плане здание сложной конфигурации.

Год постройки и ввода в эксплуатацию - новое строительство.

Конструктивная схема здания - каркасная

Ранее разработанные колерные паспорта: не разрабатывались.

Нахождение в границах зон объектов культурного наследия: не располагается.

Объект входит в гостевой маршрут (это территория, включающая автомобильные дороги, улицы и примыкающие к ним территории, формирующая маршрут следования гостей Пермского края) участок автодороги "шоссе Космонавтов (от границы Пермского городского округа после деревни Ванюки до пересечения с улицей Малкова)".

Настоящим колерным паспортом:

- определяются типы отделки и цветовое решение фасадов
- определяются типы и места размещения средств размещения информации, рекламных конструкций.

Цветовое решение и применяемые материалы обеспечивают комплексное решение всех элементов фасадов, единство архитектурного облика здания. Средства размещения информации, рекламные конструкции не нарушат архитектурный облик здания.

Раздел «Архитектурно-художественная подсветка» настоящим колерным паспортом не разрабатывается. Предметом согласования данного колерного паспорта являются: принятые цветовые решения элементов фасада, применяемые материалы существующего объекта недвижимости, а также определение возможных типов размещения средств размещения информации на нем. Средства размещения информации, рекламные конструкции, не соответствующие типу и местам возможного размещения, подлежат демонтажу.

В соответствии с Градостроительным кодексом Российской Федерации, решением Думы Пермского муниципального округа Пермского края от 23.03.2023 №134 «Об утверждении Правил благоустройства Пермского муниципального округа Пермского края» колерные паспорта либо их изменения не являются разрешительной документацией на строительство, реконструкцию объекта капитального строительства, не являются правовым основанием на устройство пристроек, навесов, козырьков и других архитектурных элементов объекта капитального строительства.



280-25-2025-КП


Колерный паспорт по улице Шоссе Космонавтов,
з/у №59:32:1790001:3157 д.Хмели, Пермский
муниципальный округ

Изм.	Кол.уч	Лист	Недок	Подпись	Дата	Здание Автоцентра	Стадия	Лист	Листов
Разработал	Некрасова	НН			04.26		П	1	11
						Общие данные (начало)			ООО «ТЕЛЕКОМ-СТРОЙ»


Ведомость ссылочных и прилагаемых документов

Обозначение	Наименование	Примечание
Решение Думы Пермского муниципального округа Пермского края от 23.03.2023 №134	Об утверждении Правил благоустройства Пермского муниципального округа Пермского края	

План координационных осей здания

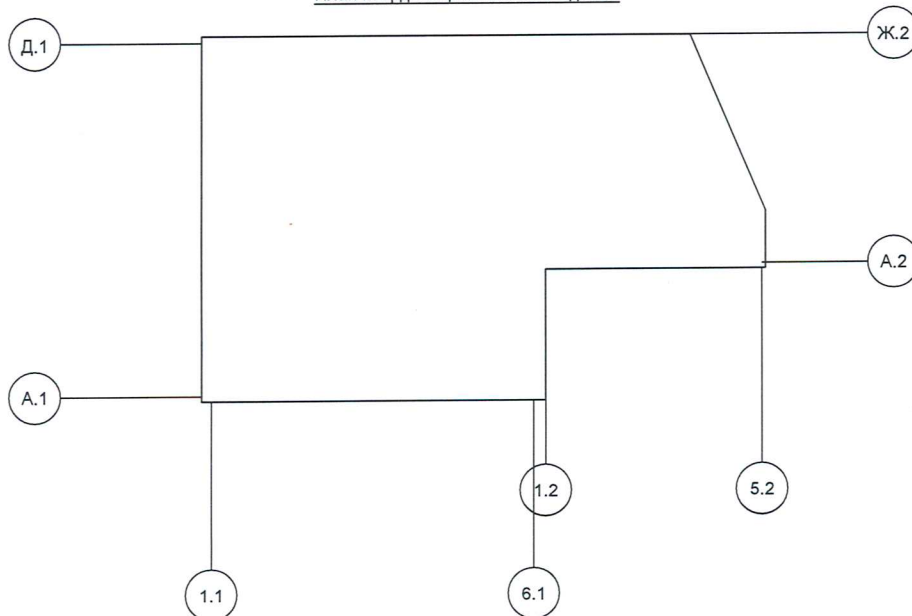

Ситуационный план

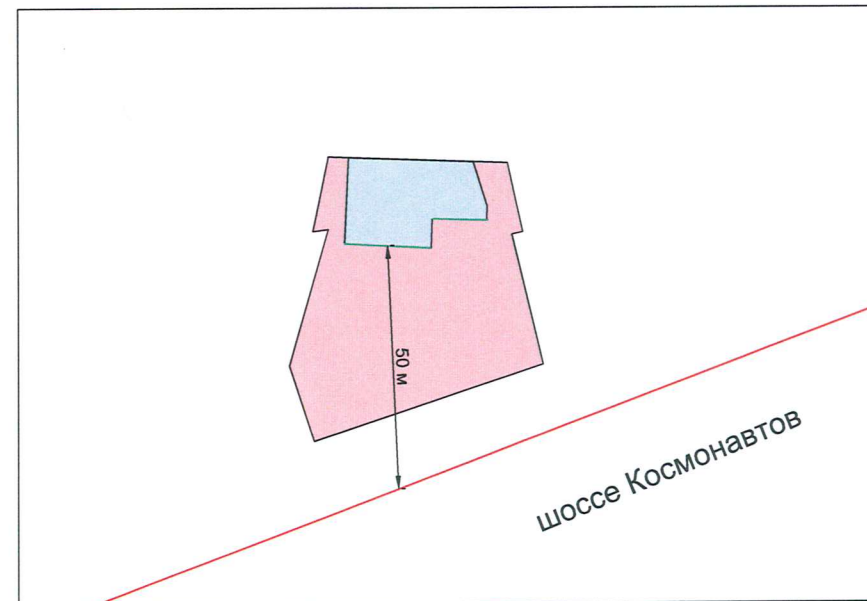

Условные обозначения

- Красные линии
- Объект по адресу: Пермский муниципальный округ, д.Хмели, Шоссе Космонавтов
- Земельный участок с кад. №59:32:1790001:3157
- Фасады с местами размещения средств размещения информации, рекламных конструкций

<https://isogd.permkrai.ru/>

ПРИМЕЧАНИЕ:

- Границы земельного участка и его номер приведены с сайта <https://nspd.gov.ru>
- Красные линии приведены с сайта <https://isogd.permkrai.ru/>



280-25-2025-КП

Коперный паспорт по улице Шоссе Космонавтов,
з/у №59:32:1790001:3157 д.Хмели, Пермский
муниципальный округ

Изм.	Коп.уч	Лист	Недок.	Подпись	Дата	Этадия	Лист	Листов
Разработал	Некрасова	ИИ	04.26			Здание Автоцентра	П	2
Общие данные (продолжение)							ООО «ТЕЛЕКОМ-СТРОЙ»	



СОГЛАСОВАНО
 Начальник Управления
 архитектуры и градостроительства,
 главный архитектор администрации
 Пермского муниципального округа
 Пермского края
 дата **04 МАЙ 2026**
 подпись *А.В. [подпись]*
 280-25-2025-КП

Дата фотофиксации 04.2026

--	--	



А.В. Подгорская
280-25-2025-КП

Изм.	Кол.уч	Лист	Надок	Подпись	Дата
Разработал	Некрасова			<i>НН</i>	04.26

Колерный паспорт по улице Шоссе Космонавтов,
з/у №59:32:1790001:3157 д.Хмели, Пермский
муниципальный округ

Здание Автоцентра

Визуализация

Стация	Лист	Листов
П	4	

ООО «ТЕЛЕКОМ-СТРОЙ»

На данном листе представлена визуализация, которая представляет общую концепцию проекта и может отличаться от фасадов колерного паспорта.




СОГЛАСОВАНО
Начальник Управления
Архитектуры и градостроительства,
и архитектор администрации
Пермского края
04 МАИ 2026

Л. В. Таубаерская

На данном листе представлена визуализация, которая представляет общую концепцию проекта и может отличаться от фасадов колерного паспорта.

						280-25-2025-КП			
						Колерный паспорт по улице Шоссе Космонавтов, з/у №59:32:1790001:3157 д.Хмели, Пермский муниципальный округ			
Изм.	Кол.уч	Лист	Недок.	Подпись	Дата	Здание Автоцентра	Стадия	Лист	Листов
Разработал	Некрасова			НК	04.26		П	5	
						Визуализация	ООО «ТЕЛЕКОМ-СТРОЙ»		

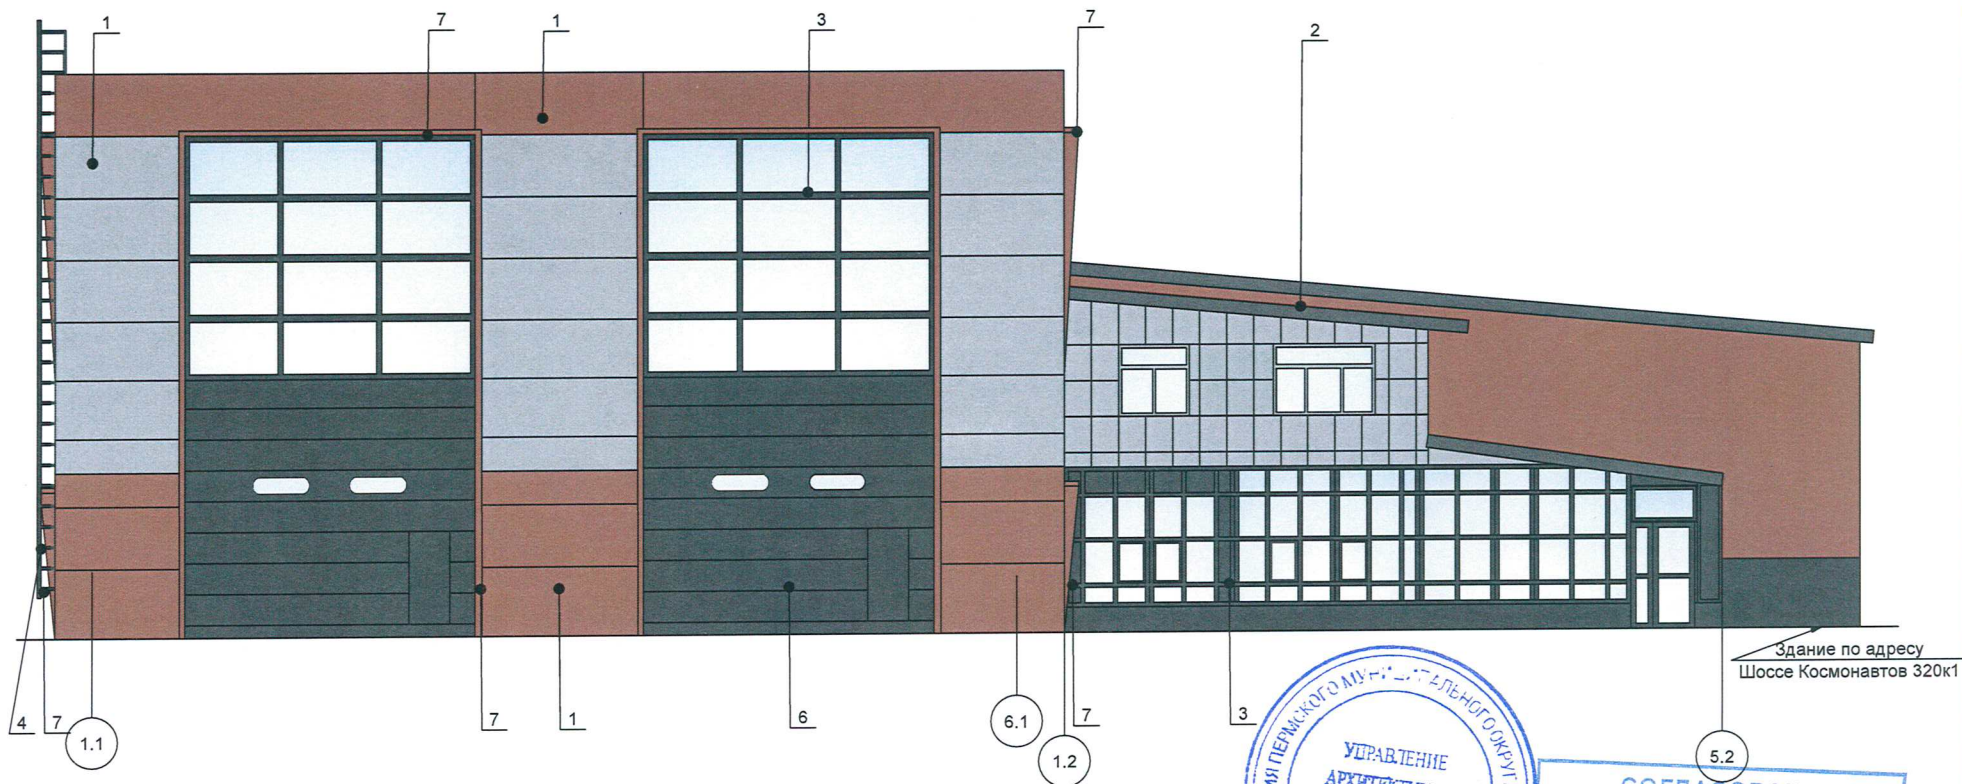

Здание по адресу
Шоссе Космонавтов 320к1




Условные обозначения



- номер позиции согласно ведомости отделки фасадов, см. лист 1

						280-25-2025-КП			
						Колерный паспорт по улице Шоссе Космонавтов, з/у №59:32:1790001:3157 д.Хмели, Пермский муниципальный округ			
Изм.	Кол.уч	Лист	Недок.	Подпись	Дата	Здание Автоцентра	Стадия	Лист	Листов
Разработал	Некрасова			<i>НН</i>	04.26		П	6	
						Главный фасад	ООО «ТЕЛЕКОМ-СТРОЙ»		

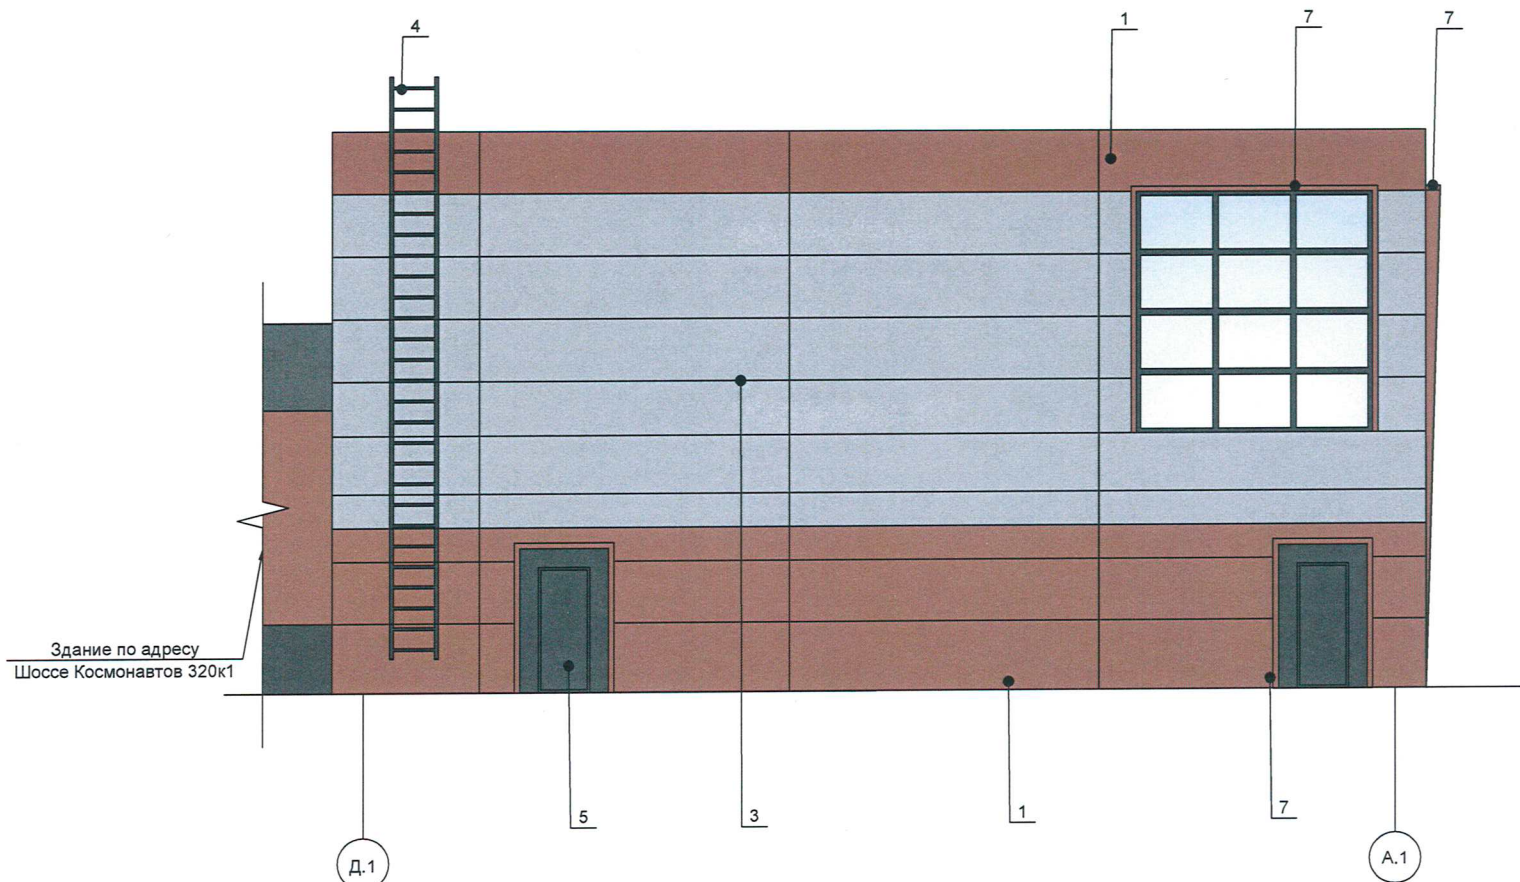


Условные обозначения

1 - номер позиции согласно ведомости отделки фасадов, см. лист 1

Примечание:

1. Требования к размещению наружных блоков систем кондиционирования, маскирующих ограждений наружных блоков систем кондиционирования (далее — маскирующие ограждения) на фасадах капитальных объектов установлены Правилами благоустройства Пермского муниципального округа Пермского края, утвержденных решением Думы Пермского муниципального округа Пермского края от 23.03.2023 № 134 (далее — Правила благоустройства).
2. Маскирующие ограждения на фасадах капитальных объектов должны быть выполнены в виде экранов, решеток, корзин, состоящих из передней и боковых панелей, выполненных из горизонтальных реек: ширина рейки - не менее 0,03 м и не более 0,06 м, расстояние между ближайшими рейками - не менее 0,03 м и не более 0,06 м; в цвет части фасада капитального объекта, указанный в колерном паспорте капитального объекта, на которой размещаются маскирующие ограждения.
3. Корзины для кондиционеров должны быть отцентрированы относительно вертикальной оси, за исключением дворовых фасадов.

						280-25-2025-КП			
						Колерный паспорт по улице Шоссе Космонавтов, з/у №59:32:1790001:3157 д.Хмели, Пермский муниципальный округ			
Изм.	Кол.уч	Лист	№док.	Подпись	Дата	Здание Автоцентра	Стадия	Лист	Листов
Разработал	Некрасова			<i>НН</i>	04.26		П	7	
						Боковой фасад	ООО «ТЕЛЕКОМ-СТРОЙ»		

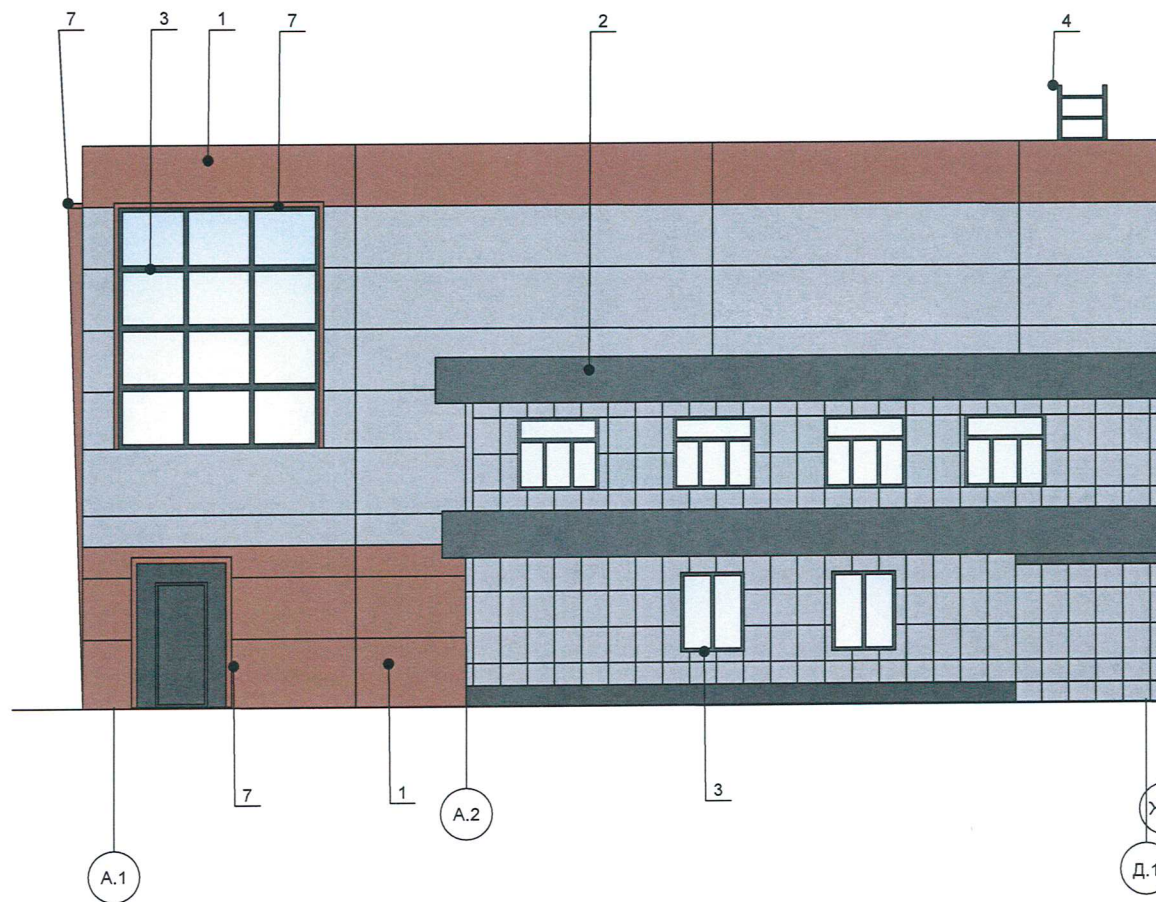

Здание по адресу
Шоссе Космонавтов 320к1




подпись
Л.В. Полушарова

Условные обозначения

1 - номер позиции согласно ведомости отделки фасадов, см. лист 1

						280-25-2025-КП		
						Колерный паспорт по улице Шоссе Космонавтов, з/у №59:32:1790001:3157 д.Хмели, Пермский муниципальный округ		
Изм.	Кол.уч	Лист	№ док.	Подпись	Дата	Здание Автоцентра	Стадия	Лист
Разработал	Некрасова			<i>НН</i>	04.26		П	8
						Боковой фасад	ООО «ТЕЛЕКОМ-СТРОЙ»	

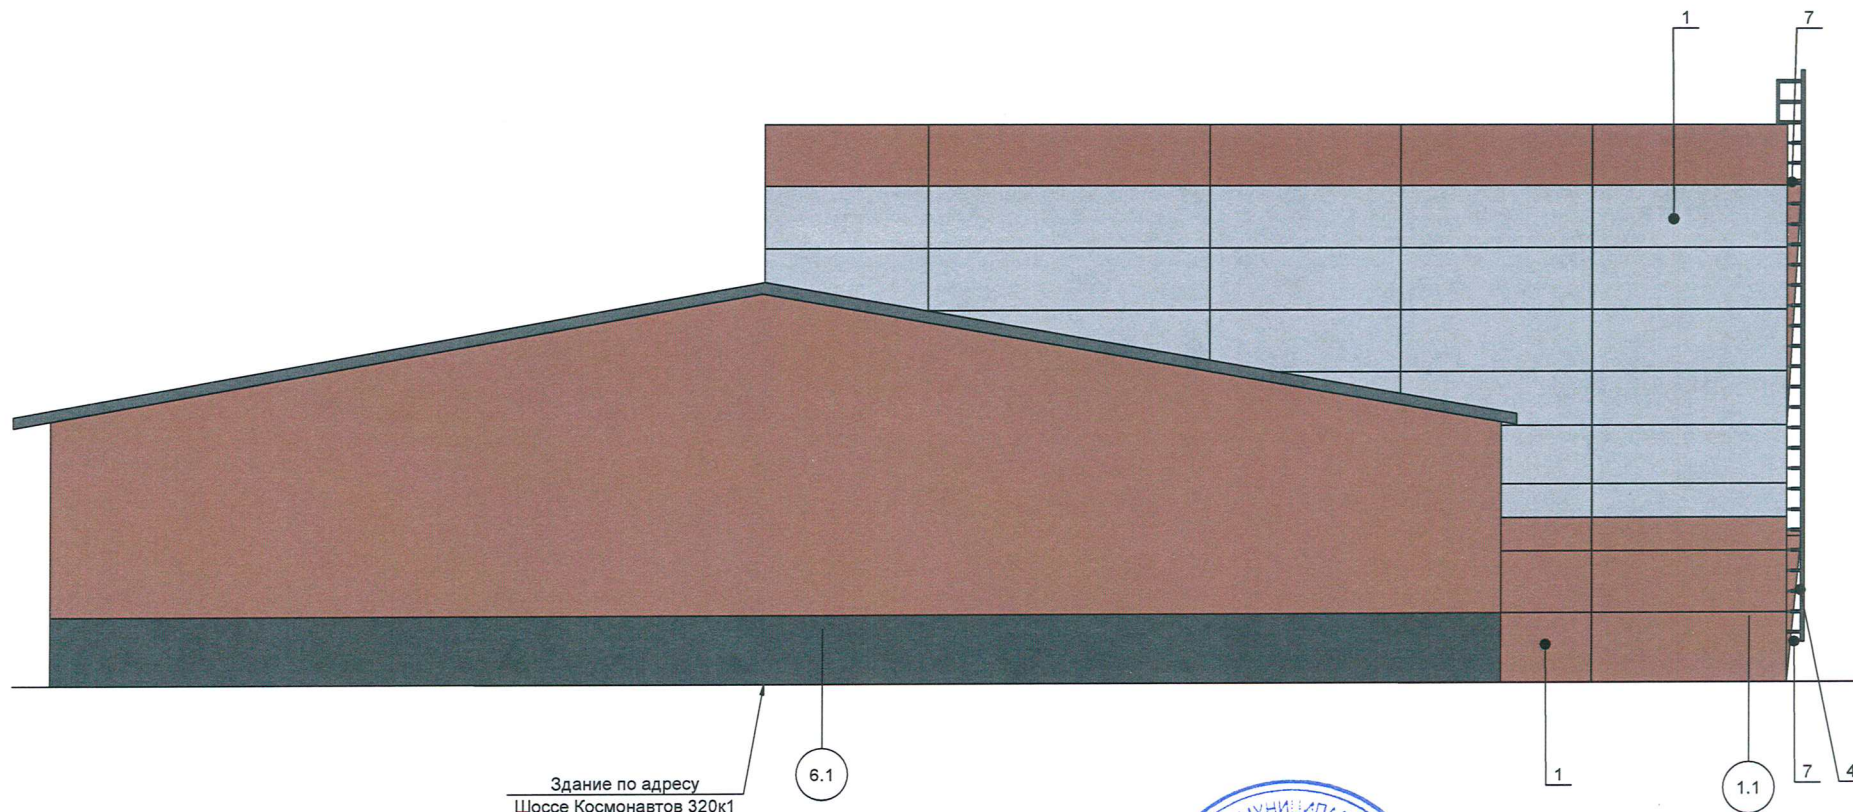

Здание по адресу
Шоссе Космонавтов 320к1

6.1

1

1.1

7


4

Условные обозначения


1 - номер позиции согласно ведомости отделки фасадов, см. лист 1



--	--	

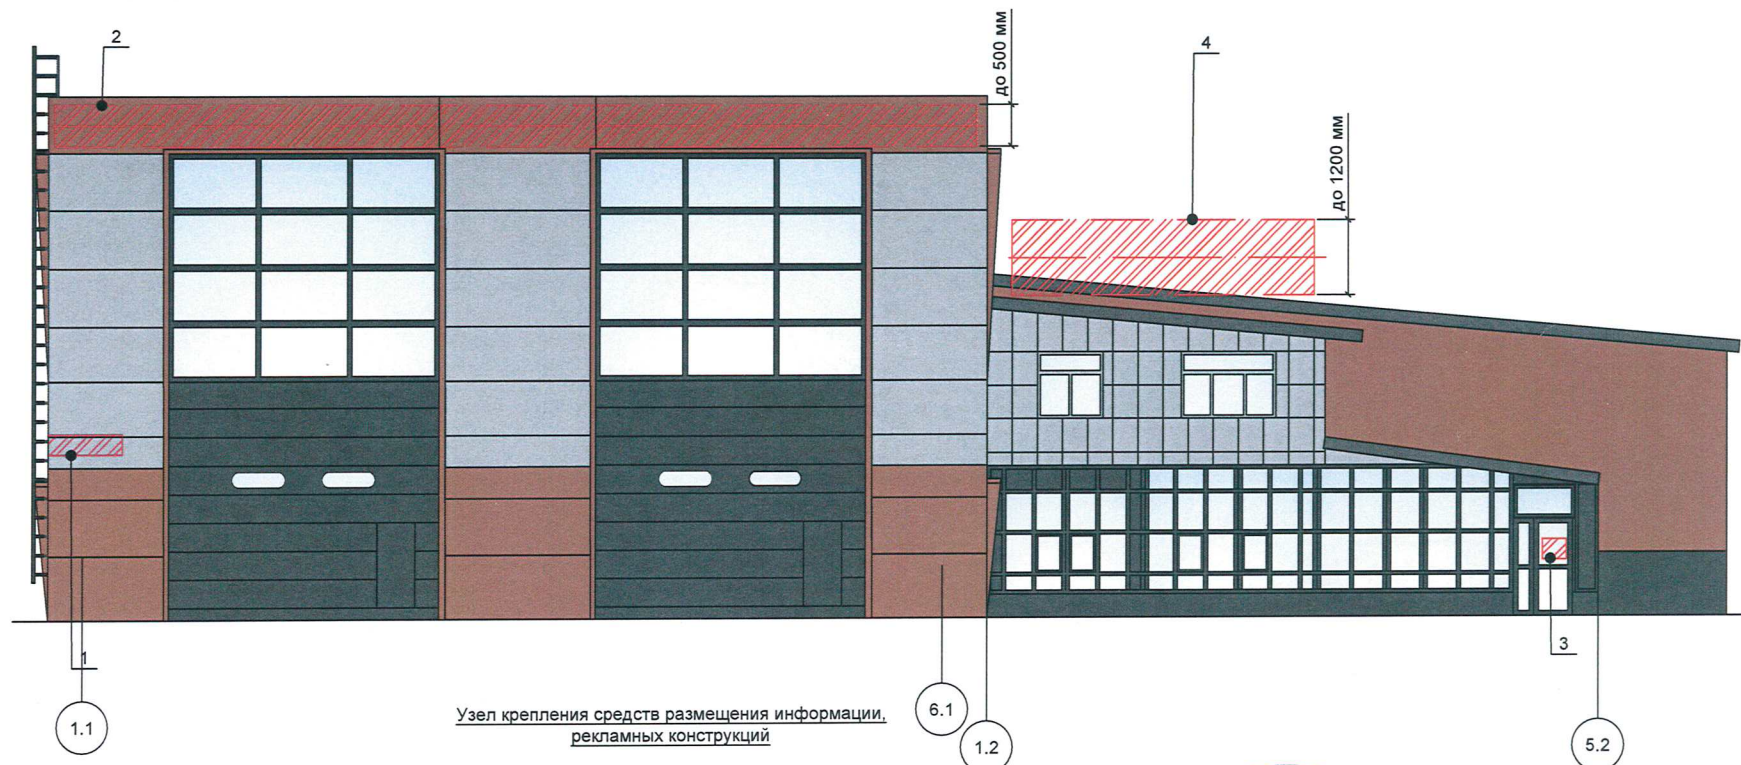

Узел крепления средств размещения информации, рекламных конструкций

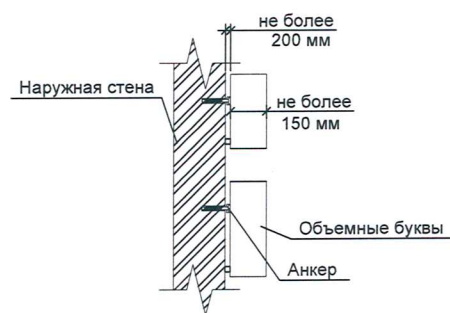

Ведомость средств размещения информации, рекламных конструкций

№	тип объекта, материал, крепление	цвет (с указанием RAL)	наличие подсветки
1	Указатель с наименованием улицы и номером дома (здания). Пластик, металл.	Синий: R-(0), G-(20), B-(120); белый	Внутренняя подсветка, без подсветки
2	Вывеска - объемные буквы и/или логотипы без подложки на металлических направляющих в цвет фасада на стене здания. Металл, пластик, пленки	RAL 9003	Внутренняя подсветка, без подсветки
3	Информационная табличка (режимник). Одиночная (500x700). Прозрачная основа - пластик, стекло.	Текст- RAL 9003	Без подсветки
4	Крышная конструкция в виде объемных букв и/или логотипов без подложки на металлическом каркасе. Металл, пластик, оргстекло	Лицевая часть - RAL 9003, боковая поверхность - RAL 5002	Внутренняя подсветка, без подсветки



Условные обозначения

- единая горизонтальная ось размещения объектов
- место допустимого размещения средств размещения информации, рекламных конструкций
- номер позиции согласно Ведомости средств размещения информации, рекламных конструкций

						280-25-2025-КП			
						Колерный паспорт по улице Шоссе Космонавтов, з/у №59:32:1790001:3157 д.Хмели, Пермский муниципальный округ			
Изм.	Кол.уч	Лист	Недок	Подпись	Дата	Здание Автоцентра	Стадия	Лист	Листов
Разработал	Некрасова			НК	04.26		П	10	
						Размещение средств размещения информации, рекламных конструкций	ООО «ТЕЛЕКОМ-СТРОЙ»		

Позиция согласно ведомости отделки фасадов	Координаты цвета: RAL 7024	C	80	
		M	60	
		Y	50	
		K	40	
		R	71	
		G	74	
2		B	80	

Позиция согласно ведомости отделки фасадов	Координаты цвета: RAL 7045	C	20	
		M	10	
		Y	10	
		K	40	
		R	145	
		G	150	
1		B	154	

Позиция согласно ведомости отделки фасадов	Координаты цвета: RAL 7016	C	60	
		M	30	
		Y	30	
		K	80	
		R	55	
		G	63	
1, 3, 4 5, 6		B	67	

Позиция согласно ведомости отделки фасадов	Координаты цвета: RAL 050 40 20	C	40	
		M	53	
		Y	60	
		K	37	
		R	122	
		G	92	
1, 7		B	75	



СОГЛАСОВАНО
Начальник Управления
архитектуры и градостроительства,
главный архитектор администрации
Пермского муниципального округа
Пермского края

дата: **04 МАЙ 2026**

подпись: _____

Л.В. Пешубарская

						280-25-2025-КП			
						Колерный паспорт по улице Шоссе Космонавтов, з/у №59:32:1790001:3157 д.Хмели, Пермский муниципальный округ			
Изм.	Кол.уч	Лист	Недок.	Подпись	Дата	Здание Автоцентра	Стадия	Лист	Листов
Разработал	Некрасова			НК	04.26		П	11	
							Эталоны колеров	ООО «ТЕЛЕКОМ-СТРОЙ»	

ПРИМЕЧАНИЕ:

Цвета в стандарте RAL и цветовой палитре CMYK, RGB приведены с сайта <https://colorscheme.ru/> (каталог цветов RAL CLASSIC).