

ООО "АЛЬБА"

Номер и дата входящего заявления о согласовании колерного паспорта.

ПАСПОРТ ВНЕШНЕГО ОБЛИКА ОБЪЕКТА КАПИТАЛЬНОГО СТРОИТЕЛЬСТВА (КОЛЕРНЫЙ ПАСПОРТ)

АДРЕС ОБЪЕКТА:
Пермский край, Пермский муниципальный округ,
д. Хмели, ш. Космонавтов д. 308-а

шифр: 38-2024.1-КП



А.В. Полудянская

Пермский муниципальный округ, 2025 г.

Мет

Согласовано

Взам. инв. №

Подп. и дата

Инва. № подл.



М.В. Трубова
38-2024.1-КП

						Колерный паспорт по ул. ш. Космонавтов, №308, д. Хмели, Пермский муниципальный округ, Пермский край			
Изм.	Кол. уч.	Лист	№ док.	Подп.	Дата	Административно-бытовой корпус ремонтной базы дорожной техники	Стадия	Лист	Листов
Разработал			Остапова		02.26		П	2	
Н.контр.						Существующее состояние реконструируемого здания. Фотофиксация	ООО "Альба"		

Фотофиксация выполнена: 13 февраля 2026 г.

Согласовано

Взам. инв. №

Подп. и дата

Инв. № подл.



СОГЛАСОВАНО
начальник Управления
архитектуры и градостроительства,
главный архитектор администрации
Пермского муниципального округа
Пермского края
дата 07 МАЙ 2026
подпись

И. В. Толубоярская

38-2024.1-КП

Колерный паспорт
по ул. ш. Космонавтов, №308, д. Хмели, Пермский
муниципальный округ, Пермский край

Изм.	Кол. уч.	Лист	№ док.	Подп.	Дата
Разработал		Остапова			02.26
Н.контр.		Гуриков			02.26

Административно-бытовой корпус
ремонтной базы дорожной техники

Существующее состояние
реконструируемого здания.
Фотофиксация


Стадия	Лист	Листов
П	3	

ООО "Альба"

Фотофиксация выполнена: 13 февраля 2026 г.

Согласовано


Изм. № подл. Подп. и дата Взам. инв. №

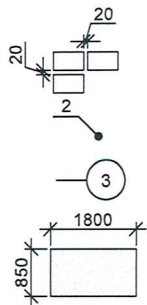


Условные обозначения

- горизонтальный и вертикальный шов составляет 20 мм;
- выноска и номер позиции согласно Ведомости отделки фасадов на листе 1;
- координационная ось (расставлены условно);
- максимальный размер применяемых кассет.
- Тип крепления кассет - закрытый, расстояние между элементами кассет - 20 мм (паз).

Фасад А-В М 1:100

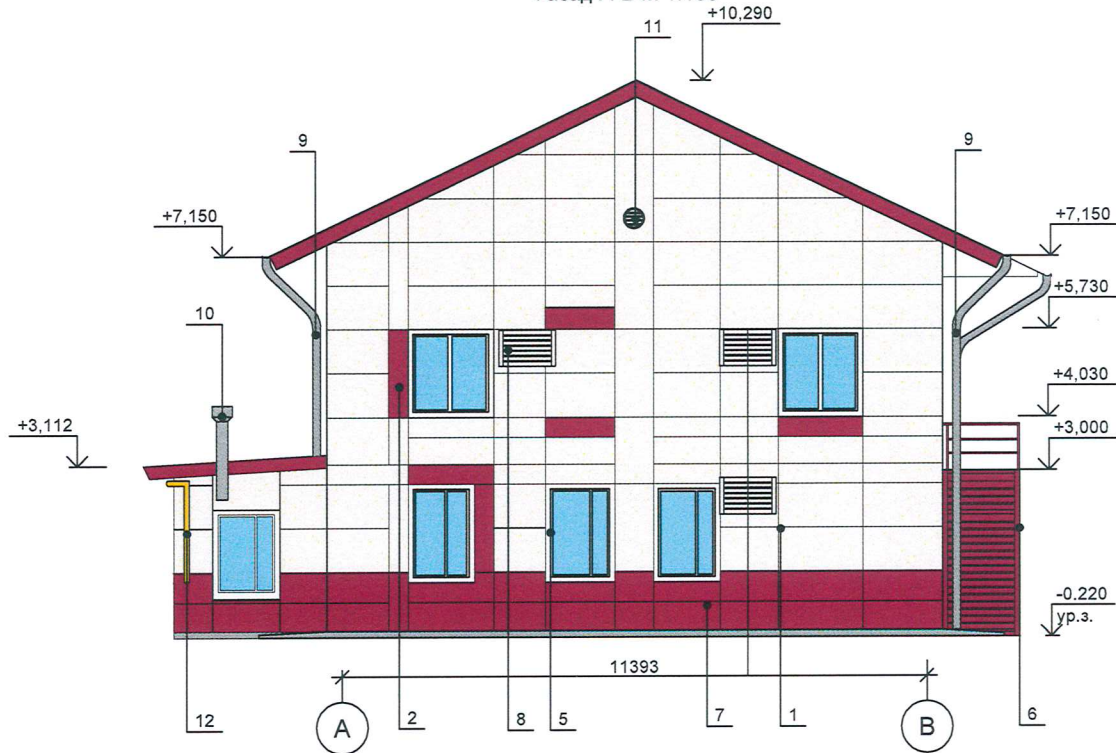

План координационных осей

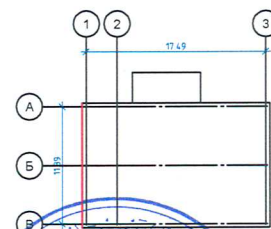

СОГЛАСОВАНО
Начальник Управления
архитектуры и градостроительства,
главный архитектор администрации
Пермского муниципального округа
07 МАЙ 2026
дата
подпись Л.В. Понуровская

Примечание:
Ведомость отделки фасадов см. лист 1

						38-2024.1-КП			
						Колерный паспорт			
						по ул. ш. Космонавтов, №308, д. Хмели, Пермский муниципальный округ, Пермский край			
Изм.	Кол.уч.	Лист	№ док.	Подп.	Дата	Административно-бытовой корпус ремонтной базы дорожной техники	Стадия	Лист	Листов
Разработал	Остапова				02.26		П	4	9
						Главный фасад	ООО "Альба"		
Н.контр.	Гуриков				02.26				


Согласовано

Взам. инв. №


Подп. и дата

Инв. № подл.

Фасад 1-3 М 1:100

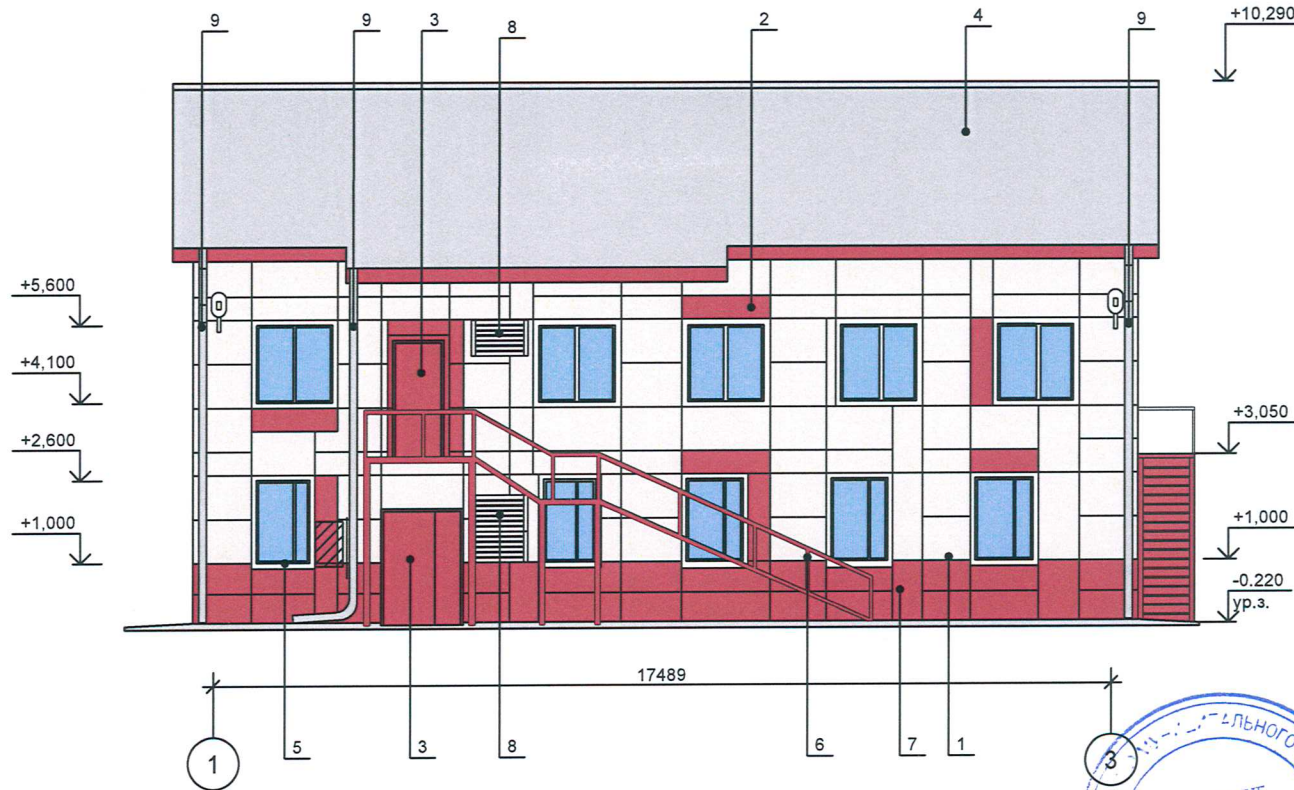

План координационных осей

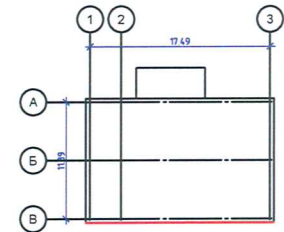

Условные обозначения




-горизонтальный и вертикальный шов составляет 20 мм;



-выноска и номер позиции согласно Ведомости отделки фасадов на листе 1;



-координационная ось (расставлены условно);

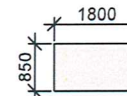

-максимальный размер применяемых кассет.
Тип крепления кассет - закрытый, расстояние между элементами кассет - 20 мм (паз).



-наружное фасадное освещение.

Примечание:


Ведомость отделки фасадов см. лист 1

						38-2024.1-КП			
						Колерный паспорт по ул. ш. Космонавтов, №308, д. Хмели, Пермский муниципальный округ, Пермский край			
Изм.	Кол. уч.	Лист	№ док.	Подп.	Дата	Административно-бытовой корпус ремонтной базы дорожной техники	Стадия	Лист	Листов
Разработал		Остапова			02.26		П	5	9
Н.контр.	Гуриков				02.26	Боковой фасад	ООО "Альба"		




Согласовано

Инв. № подл.	Подп. и дата	Взам. инв. №
--------------	--------------	--------------

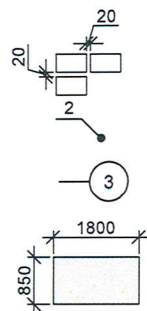


- горизонтальный и вертикальный шов составляет 20 мм;
- выноска и номер позиции согласно Ведомости отделки фасадов на листе 1;
- координационная ось (расставлены условно);
- максимальный размер применяемых кассет.

Тип крепления кассет - закрытый, расстояние между элементами кассет - 20 мм (паз).

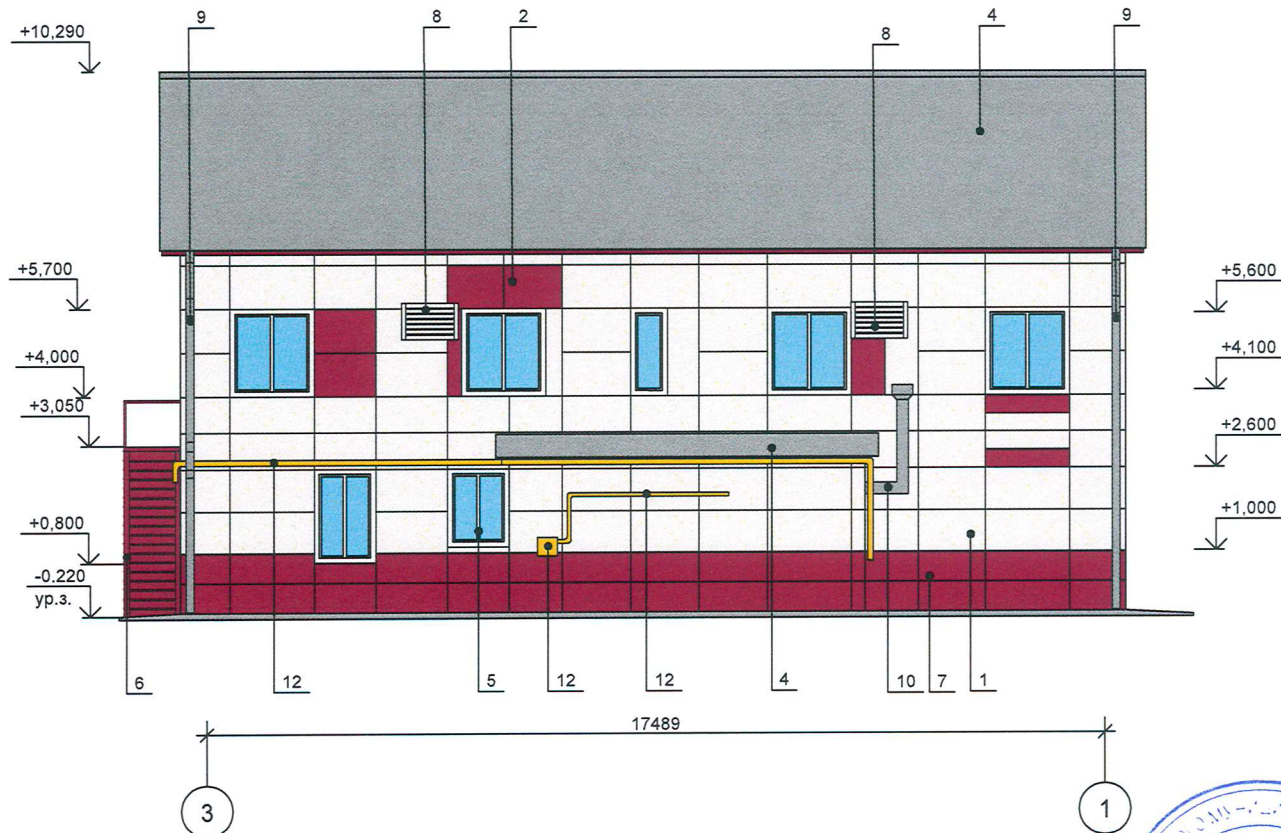

План координационных осей

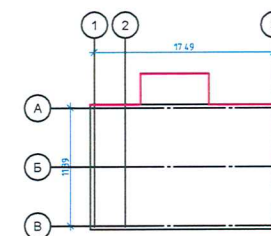

СОГЛАСОВАНО

Начальник Управления
архитектуры и градостроительства
Главный архитектор администрации
Пермского муниципального округа
Пермского края

07 МАЙ 2026

дата _____

подпись _____

Примечание:

Ведомость отделки фасадов см. лист 1

						38-2024.1-КП			
						Колерный паспорт по ул. ш. Космонавтов, №308, д. Хмели, Пермский муниципальный округ, Пермский край			
Изм.	Кол. уч.	Лист	№ док.	Подп.	Дата	Административно-бытовой корпус ремонтной базы дорожной техники	Стадия	Лист	Листов
Разработан	Остапова				02.26		П	6	9
Н.контр.	Гуриков				02.26	Боковой фасад	ООО "Альба"		


Копировал

A3



Согласовано

Изм. № подл. Подп. и дата Взам. инв. №

Фасад В-А М 1:100

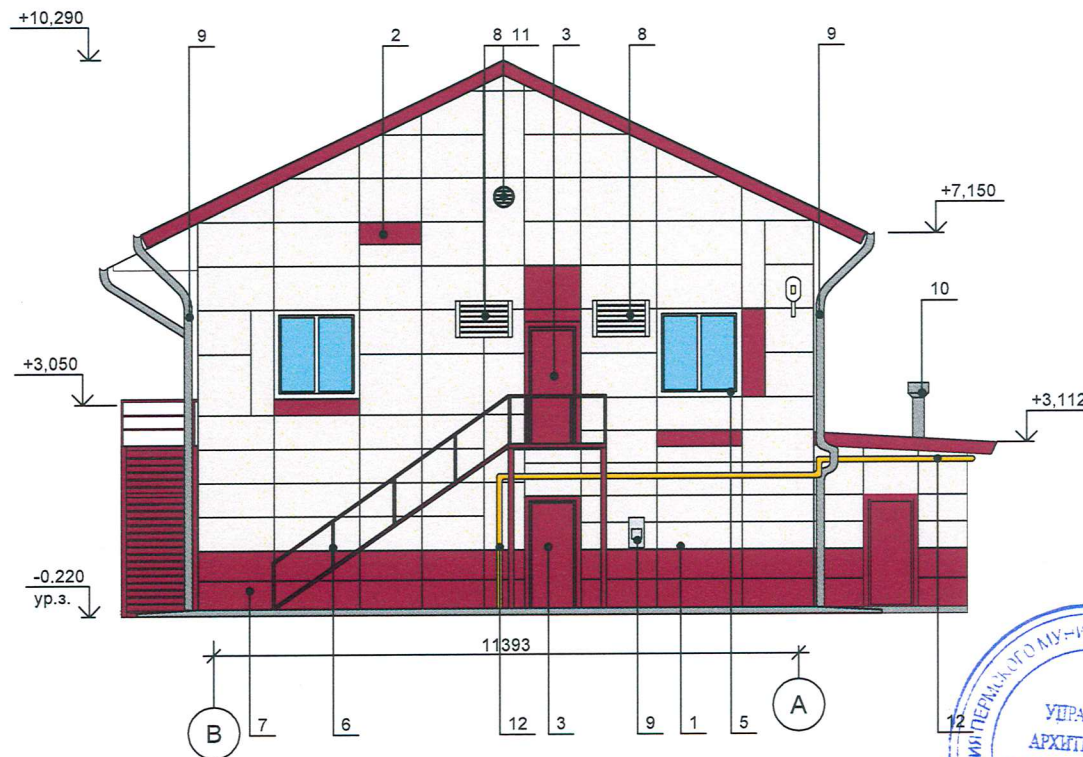

План координационных осей

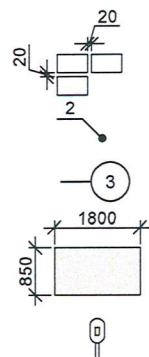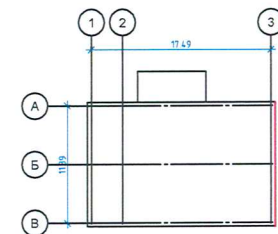

Условные обозначения

- горизонтальный и вертикальный шов составляет 20 мм;
- выноска и номер позиции согласно Ведомости отделки фасадов на листе 1;
- координационная ось (расставлены условно);
- максимальный размер применяемых кассет.
Тип крепления кассет - закрытый, расстояние между элементами кассет - 20 мм (паз).
- наружное фасадное освещение.




СОГЛАСОВАНО
Начальник Управления
архитектуры и градостроительства,
главный архитектор администрации
Пермского муниципального округа
07 МАЙ 2026
дата
подпись

Примечание:
Ведомость отделки фасадов см. лист 1

						38-2024.1-КП			
						Колерный паспорт			
						по ул. ш. Космонавтов, №308, д. Хмели, Пермский муниципальный округ, Пермский край			
Изм.	Кол. уч.	Лист	№ док.	Подп.	Дата	Административно-бытовой корпус ремонтной базы дорожной техники	Стадия	Лист	Листов
Разработал		Остапова			02.26		П	7	9
						Дворовой фасад	ООО "Альба"		
Н.контр.	Гуриков				02.26				

Фасад 1-3 М 1:100

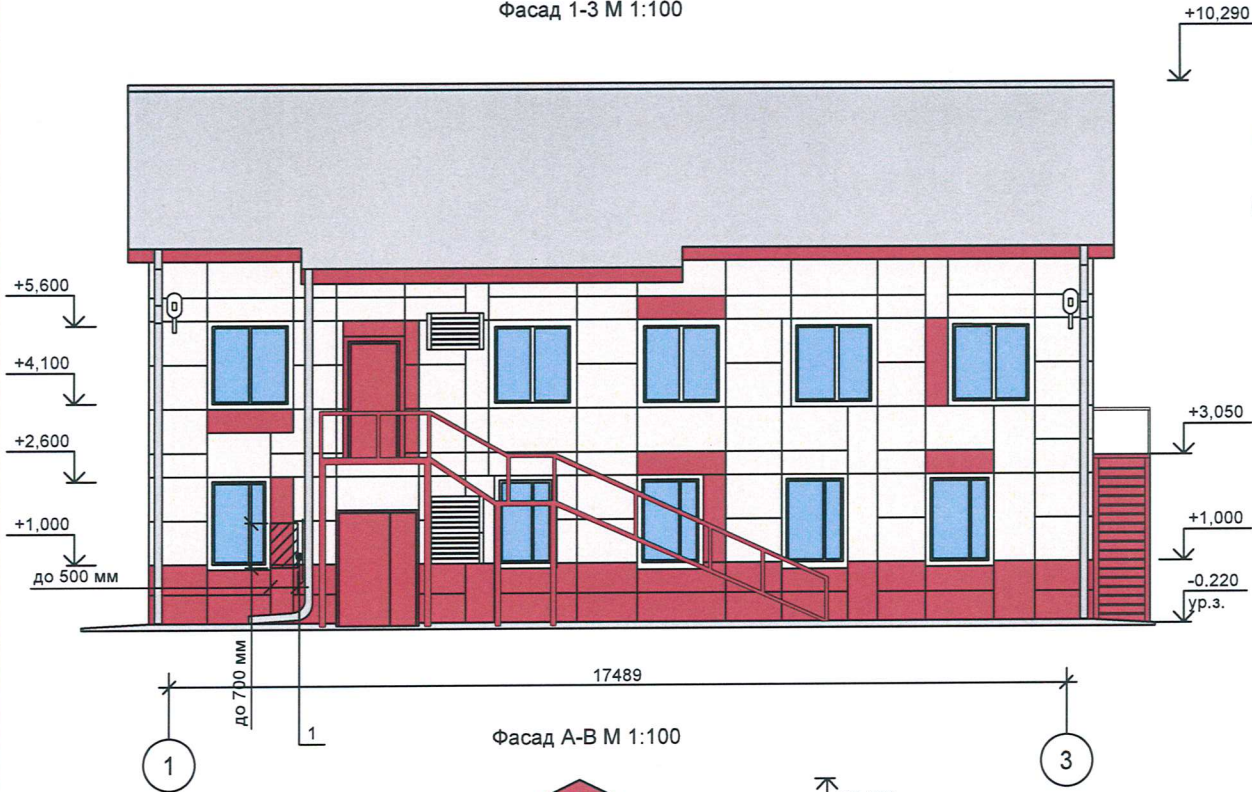


Условные обозначения

- ось размещения средств размещения информации;
- место размещения средств размещения информации;
- координационная ось (расставлены условно);
- наружное освещение.

Узел крепления средств размещения информации к стене здания



Фасад А-В М 1:100

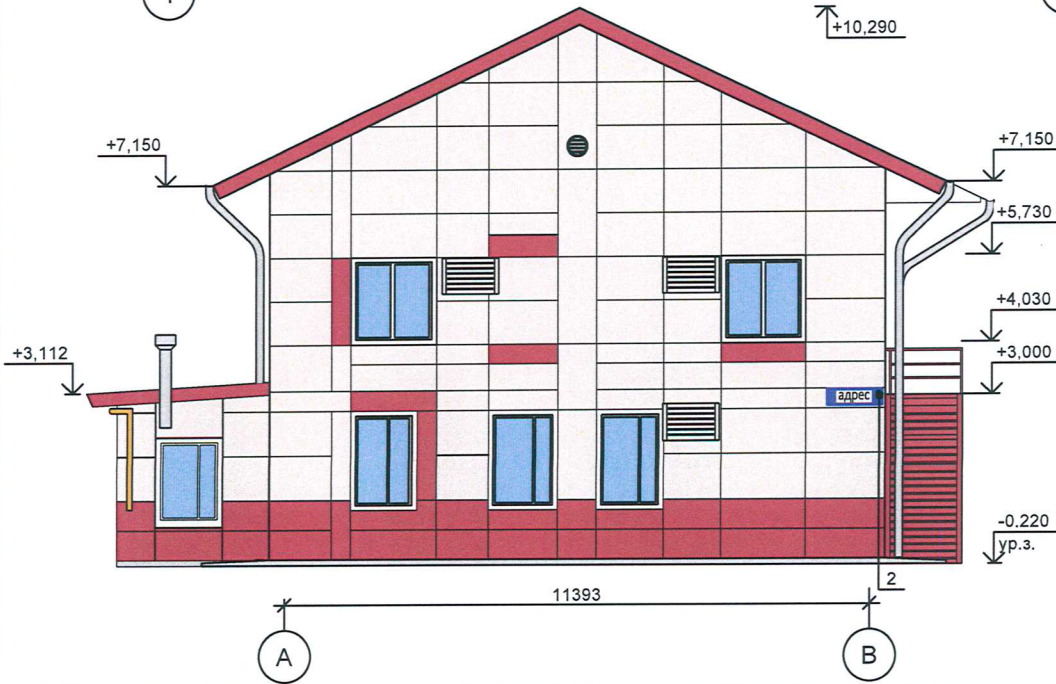

СОГЛАСОВАНО
Начальник Управления
архитектуры и градостроительства,
главный архитектор администрации
Пермского муниципального округа
07 МАЙ 2026
дата
подпись

Ведомость средств размещения информации

Поз.	Тип объекта, материал, способы крепления	Цвет (с указанием RAL)	Наличие подсветки
1	Информационная табличка (режимник) одиночная или модульная. Металл, пластик, оргстекло, пленки	Прозрачный фон, Транспортный черный RAL 9017 (R-(42) G-(45), B-(47)	Без подсветки
2	Указатель с наименованием улицы и номером дома (здания). Металл, пластик, оргстекло	Синий фон RAL 5005 (R-(0), G-(20), B-(120)), белый	Внутренние или контурная подсветка

						38-2024.1-КП			
						Колерный паспорт по ул. ш. Космонавтов, №308, д. Хмели, Пермский муниципальный округ, Пермский край			
Изм.	Кол. уч.	Лист	№ док.	Подп.	Дата	Административно-бытовой корпус ремонтной базы дорожной техники	Стадия	Лист	Листов
Разработал	Остапова				02.26		П	8	9
Н.контр.	Гуриков				02.26	Размещение средств размещения информации, рекламных конструкций	ООО "Альба"		

Согласовано

Имя, № подл. Подп. и дата Взам. инв. №

Согласовано

Изм. № подл. Подп. и дата Взам. инв. №

Позиция согласно ведомости отделки фасадов	Координаты цвета RAL 9001	C:	0	
		M:	0	
		Y:	10	
		K:	5	
		R:	239	
		G:	235	
1, 8, 11		B:	220	

Позиция согласно ведомости отделки фасадов	Координаты цвета RAL 7004	C:	0	
		M:	0	
		Y:	0	
		K:	45	
		R:	158	
		G:	160	
4, 9, 10		B:	161	

Позиция согласно ведомости отделки фасадов	Координаты цвета RAL 9003	C:	0	
		M:	0	
		Y:	0	
		K:	0	
		R:	244	
		G:	248	
5		B:	244	

Позиция согласно ведомости отделки фасадов	Координаты цвета RAL 3004	C:	20	
		M:	100	
		Y:	100	
		K:	60	
		R:	112	
		G:	31	
2, 3, 6, 7		B:	41	

Позиция согласно ведомости отделки фасадов	Координаты цвета RAL 1023	C:	0	
		M:	10	
		Y:	90	
		K:	0	
		R:	240	
		G:	202	
12		B:	0	

СОГЛАСОВАНО
Начальник Управления
архитектуры и градостроительства
главный архитектор администрации
Пермского муниципального округа
Пермского края
дата 07 МАЙ 2026
подпись

И.В. Падубовская



Примечание: Координаты цвета в RAL приведены с сайта: <https://colorscheme.ru>
Каталоги цветов: RAL CLASSIC

						38-2024.1-КП			
						Колерный паспорт по ул. ш. Космонавтов, №308, д. Хмели, Пермский муниципальный округ, Пермский край			
Изм.	Кол. уч.	Лист	№ док.	Подп.	Дата	Административно-бытовой корпус ремонтной базы дорожной техники	Стадия	Лист	Листов
Разработал		Остапова			02.26		П	9	
						Эталоны колеров	ООО "Альба"		
Н.контр.		Гуриков			02.26				