

**АДМИНИСТРАЦИЯ ПЕРМСКОГО МУНИЦИПАЛЬНОГО ОКРУГА
ПЕРМСКОГО КРАЯ
КОМИТЕТ ИМУЩЕСТВЕННЫХ ОТНОШЕНИЙ**

РАСПОРЯЖЕНИЕ

25.05.2026

№ 1377

**О внесении изменений в
распоряжение комитета
имущественных отношений
администрации Пермского
муниципального округа
Пермского края от 04.05.2026
№ 1134 «Об установлении
публичного сервитута на часть
земельных участков»**

В соответствии со ст. 23, гл. V.7 Земельного кодекса Российской Федерации, Федеральным законом от 25.10.2001 № 137-ФЗ «О введении в действие Земельного кодекса Российской Федерации», пп. 3.2.5 п. 3.2 разд. 3 Положения о комитете имущественных отношений администрации Пермского муниципального округа, утвержденного решением Думы Пермского муниципального округа Пермского края от 29.11.2022 № 48, на основании ходатайства публичного акционерного общества «Россети Урал» (ИНН 6671163413, ОГРН 1056604000970) (далее - ПАО «Россети Урал») от 08.05.2026 № 5107:

1. Внести в распоряжение комитета имущественных отношений администрации Пермского муниципального округа Пермского края от 04.05.2026 № 1134 «Об установлении публичного сервитута на часть земельных участков» (далее – Распоряжение) следующие изменения:

1.1. пункт 1 Распоряжения изложить в следующей редакции:

«1. Установить в интересах ПАО «Россети Урал» публичный сервитут общей площадью 70171 кв.м на часть земельных участков, согласно приложению № 1 к настоящему распоряжению.

Цель: эксплуатации объектов электросетевого хозяйства ТП-66273, ТП-66274, ТП-63613, ВЛ-10 кВ ф. №7 от ПС Бизяр, КЛ 10кВ ф. №7 от ПС Бизяр, КЛ 10кВ №5 от ПС Бизяр.

Срок: 49 лет.»;

1.2. приложение № 1 к Распоряжению изложить в новой редакции, согласно приложению 1 к настоящему распоряжению;

1.3. приложение № 2 к Распоряжению изложить в новой редакции, согласно приложению 2 к настоящему распоряжению;

1.4. приложение № 3 к Распоряжению оставить без изменений.

2. Комитету имущественных отношений администрации Пермского муниципального округа в течение 5 рабочих дней со дня подписания настоящего распоряжения:

2.1. направить настоящее распоряжение в Управление Федеральной службы государственной регистрации, кадастра и картографии по Пермскому краю;

2.2. направить настоящее распоряжение в ПАО «Россети Урал»;

2.3. разместить настоящее распоряжение на официальном сайте Пермского муниципального округа в информационно-телекоммуникационной сети «Интернет» (www.permokrug.ru).

3. Настоящее распоряжение вступает в силу со дня его опубликования.

4. Контроль исполнения распоряжения возложить на заместителя председателя комитета М.В. Королеву.

Председатель комитета



Е.А. Демидова

Приложение 1
к распоряжению
комитета имущественных
отношений администрации
Пермского муниципального округа
от 25.05.2026 № 1377

**Список земельных участков,
на которые устанавливается публичный сервитут**


№ п/п	Кадастровый номер зе- мельного участка	Адрес земельного участка
1	59:32:0010003:1242	край Пермский, р-н Пермский, с/пос. Кукуштанское, п. Кукуштан, ул. Дрожзаводская, дом 7
2	59:32:0010003:564	Пермский край, Пермский район, с/п Кукуштанское, п. Кукуштан, пер. Дрожзаводский, дом 22
3	59:32:0010003:478	Пермский край, р-н Пермский, с/п Кукуштанское, п. Кукуштан, ул. Садовая, дом 10
4	59:32:0010003:5004	Пермский край, Пермский р-н, Кукуштанское с/п, п. Кукуштан, ул. Чапаева, дом 4, квартира 12
5	59:32:0010003:5032	Пермский край, Пермский р-н, с/п Кукуштанское, п. Кукуштан, ул. Чапаева, 72
6	59:32:0010003:5088	край Пермский, р-н Пермский, с/пос Кукуштанское, п. Кукуштан, ул. Сибирский тракт, дом 51-в
7	59:32:0010003:5038	край Пермский, р-н Пермский, с/пос Кукуштанское, п. Кукуштан, ул. Труда, дом 17
8	59:32:0010003:986	Пермский край, м.р-н Пермский, с.п. Кукуштанское, п. Кукуштан, ул. Садовая, з/у 3
9	59:32:0010003:5154	край Пермский, р-н Пермский, с/п Кукуштанское, п. Кукуштан, ул. Дрожзаводская, дом 7
10	59:32:0010003:1787	Пермский край, Пермский р-н, Кукуштанское с/п, п. Кукуштан, пер. Дрожзаводский, дом 18
11	59:32:0010003:891	Пермский край, муниципальный округ Пермский, поселок Кукуштан, улица Полины Осипенко, з/у 11
12	59:32:0010003:719	край Пермский, р-н Пермский, с/п Кукуштанское, п. Кукуштан, ул. Ленина, 26
13	59:32:0010003:567	Пермский край, Пермский район, Кукуштанское с/пос., п. Кукуштан, ул. Ленина, 6
14	59:32:0010003:479	Пермский край, муниципальный округ Пермский, поселок Кукуштан, улица Садовая, з/у 11
15	59:32:0010003:1255	край Пермский, р-н Пермский, с/п Кукуштанское, п. Кукуштан, пер. Дрожзаводской, дом 7 а
16	59:32:0010003:8933	Пермский край, р-н Пермский, Кукуштанское с/п, п. Кукуштан, ул. Труда, д. 20
17	59:32:0010003:1788	Пермский край, муниципальный округ Пермский, поселок Кукуштан, переулок Дрожзаводский, з/у 26
18	59:32:0010003:569	Пермский край, муниципальный округ Пермский, поселок Кукуштан, улица Ленина, з/у 10
19	59:32:0010003:10089	Пермский край, м.р-н Пермский, с.п. Кукуштанское, п. Кукуштан, пер. Дрожзаводский
20	59:32:0010003:444	Пермский край, м.р-н Пермский, с.п. Кукуштанское, п. Кукуштан, ул. Садовая, з/у 24

21	59:32:0010003:1874	Пермский край, м.р-н Пермский, с.п. Кукуштанское, п. Кукуштан, ул. Садовая, з/у 13
22	59:32:0010003:1487	Пермский край, муниципальный округ Пермский, поселок Кукуштан, улица Чапаева, з/у 122
23	59:32:0010003:34	Пермский край, муниципальный округ Пермский, поселок Кукуштан, улица Ленина, з/у 14
24	59:32:0010003:475	Пермский край, м.р-н Пермский, с.п. Кукуштанское, п. Кукуштан, ул. Садовая, з/у 7
25	59:32:0010003:1490	край Пермский, р-н Пермский, с/п Кукуштанское, п. Кукуштан, ул. Чапаева, 120
26	59:32:0010003:577	край Пермский, р-н Пермский, с/п Кукуштанское, п. Кукуштан, ул. Ленина, дом 18
27	59:32:0010003:9246	Пермский край, Пермский м. р-он, с/п Кукуштанское, п. Кукуштан, ул. Чапаева, Участок №54а
28	59:32:0010003:1241	край Пермский, р-н Пермский, с/пос. Кукуштанское, п. Кукуштан, ул. Дрозжаводская, дом 7
29	59:32:0010003:10912	Пермский край, муниципальный округ Пермский, поселок Кукуштан
30	59:32:5330001:125	Пермский край, Пермский р-н, Платошинское с/п
31	59:32:0010003:482	Пермский край, м.р-н Пермский, с.п. Кукуштанское, п. Кукуштан, ул. Садовая, з/у 5
32	59:32:0010003:562	Пермский край, муниципальный округ Пермский, поселок Кукуштан, улица Дрозжаводская, з/у 2
33	59:32:0010003:10004	Пермский край, м.р-н Пермский, с.п. Кукуштанское, п. Кукуштан, ул. Советская, з/у 4б
34	59:32:0010003:934	Пермский край, м.р-н Пермский, с.п. Кукуштанское, п. Кукуштан, ул. Пушкина, з/у 14
35	59:32:0010003:9118	Пермский край, Пермский район, Кукуштанское с/пос., п. Кукуштан, ул. Пушкина, д. 3а
36	59:32:0010003:10005	Пермский край, м.р-н Пермский, с.п. Кукуштанское, п. Кукуштан, ул. Советская, з/у 4в
37	59:32:0010003:4271	Пермский край, м.р-н Пермский, с.п. Кукуштанское, п. Кукуштан, ул. Чапаева, уч. № 70
38	59:32:0010003:1668	край Пермский, р-н Пермский, с/пос. Кукуштанское, п. Кукуштан, пер. Дрозжаводской, 6
39	59:32:0010003:963	Пермский край, муниципальный округ Пермский, поселок Кукуштан, улица Октябрьская, з/у 1
40	59:32:0010003:10208	край Пермский, м.о. Пермский, с.п. Кукуштанское, п. Кукуштан, ул. Ленина, зу 1
41	59:32:0010003:984	Пермский край, м.р-н Пермский, с.п. Кукуштанское, п. Кукуштан, ул. Садовая, з/у 1
42	59:32:0010003:936	Пермский край, м.р-н Пермский, с.п. Кукуштанское, п. Кукуштан, ул. Пушкина, з/у 16
43	59:32:0010003:10029	Пермский край, м.р-н Пермский, с.п. Кукуштанское, п. Кукуштан, ул. Пучкова, з/у 6
44	59:32:0010003:441	Пермский край, м.р-н Пермский, с.п. Кукуштанское, п. Кукуштан, ул. Садовая, з/у 18
45	59:32:0010003:1491	край Пермский, р-н Пермский, с/п Кукуштанское, п. Кукуштан, ул. Чапаева, 118
46	59:32:0010003:580	Пермский край, Пермский район, Кукуштанский с/о, п. Кукуштан, ул. Ленина, дом 22
47	59:32:0010003:2962	Пермский край, Пермский район, Кукуштанский с/о, п. Кукуштан, ул. Ленина, 16
48	59:32:0010003:1104	край Пермский, р-н Пермский, с/п Кукуштанское, п. Кукуштан, ул. Сибирский тракт, дом 51а

49	59:32:0010003:568	Пермский край, муниципальный округ Пермский, поселок Кукуштан
50	59:32:0010003:10913	Пермский край, муниципальный округ Пермский, поселок Кукуштан
51	59:32:0010003:4269	край Пермский, р-н Пермский, с/п Кукуштанское, п. Кукуштан, ул. Советская, дом 4а, квартира 1
52	59:32:0010003:11115	Пермский край, м.о. Пермский, п Кукуштан
53	59:32:0010003:928	Пермский край, м.р-н Пермский, с.п. Кукуштанское, п. Кукуштан, ул. Пушкина, з/у 5
54	59:32:0010003:8674	Пермский край, Пермский район, Кукуштанское с/п, п. Кукуштан, ул. Пучкова, 4
55	59:32:0010003:4290	Пермский край, м.р-н Пермский, с.п. Кукуштанское, п. Кукуштан, ул. Ленина, уч. № 1а
56	59:32:0010003:571	Пермский край, муниципальный округ Пермский, поселок Кукуштан, улица Ленина, з/у 12
57	59:32:0010003:1495	Пермский край, Пермский р-н, Кукуштанский с/о, п. Кукуштан, ул. Чапаева, дом 114
58	59:32:0010003:9744	Пермский край, м.р-н Пермский, п. Кукуштан, ул. Дрожзаводская
59	59:32:0010003:5030	Пермский край, р-н Пермский, с/о Кукуштанский, п. Кукуштан, пер. Дрожзаводский
60	59:32:0010003:1667	Пермский край, р-н Пермский, с/п Кукуштанское, п. Кукуштан, пер. Дрожзаводский, дом 28
61	59:32:0010003:8811	Пермский край, Пермский район, Кукуштанское с/пос., п. Кукуштан, пер. Дрожзаводской, д.7
62	59:32:0010003:1268	край Пермский, р-н Пермский, с/п Кукуштанское, п. Кукуштан, пер. Дрожзаводский, 22а
63	59:32:0010003:477	Пермский край, м.р-н Пермский, с.п. Кукуштанское, п. Кукуштан, ул. Садовая, з/у 9
64	59:32:5330001:14	Пермский край, Пермский район, Платошинское с/п
65	59:32:0010003:10134	Пермский край, Пермский район, с/п Кукуштанское, п. Кукуштан, ул. Водопроводная
66	59:32:0010003:10711	Пермский край, муниципальный округ Пермский, поселок Кукуштан, улица Гагарина, з/у 9б
67	59:32:0010003:5029	Пермский край, р-н Пермский, с/о Кукуштанский, п. Кукуштан, пер. Дрожзаводский, дом 24
68	59:32:0010003:5225	Пермский край, муниципальный округ Пермский, поселок Кукуштан, улица Ленина, з/у 8а
69	59:32:0010003:10180	Пермский край, Пермский р-н, Кукуштанское с/п, п. Кукуштан, ул. Полярная
70	59:32:0010003:1789	Пермский край, р-н Пермский, с/п Кукуштанское, п. Кукуштан, пер. Дрожзаводский, дом 30
71	59:32:0010003:1473	Пермский край, муниципальный округ Пермский, поселок Кукуштан, улица Полярная, з/у 3
72	59:32:0010003:8270	Пермский край, Пермский район, Кукуштанское с/п, п. Кукуштан, ул. Пучкова, 2
73	59:32:0010003:9925	Пермский край, Пермский р-н, Кукуштанское с/п, п. Кукуштан, пер. Дрожзаводской
74	59:32:0010003:669	Пермский край, Пермский район, Кукуштанское с/п, п. Кукуштан, тракт Сибирский, 51а
75	59:32:0010003:447	Пермский край, муниципальный округ Пермский, поселок Кукуштан, улица Советская, з/у 5
76	59:32:0010003:10135	Пермский край, Пермский район, с/п Кукуштанское, п. Кукуштан, ул. Водопроводная

77	59:32:0010003:1119	Пермский край, м.р-н Пермский, с.п. Кукуштанское, п. Кукуштан, ул. Гагарина, з/у 9а
78	59:32:0010003:1712	Пермский край, Пермский р-н, Кукуштанское с/п, п. Кукуштан, ул. Труда, 18
79	59:32:0010003:1464	край Пермский, р-н Пермский, с/п Кукуштанское, п. Кукуштан, ул. Труда
80	59:32:0010003:41	Пермский край, муниципальный округ Пермский, поселок Кукуштан, улица Ленина, з/у 10а
81	59:32:0010003:8934	Пермский край, р-н Пермский, Кукуштанское с/п, п. Кукуштан, ул. Труда, д. 20а
82	59:32:0010003:5022	край Пермский, р-н Пермский, с/пос. Кукуштанское, п. Кукуштан, пер. Дрозжаводской, дом 17
83	59:32:0010003:5087	Пермский край, р-н Пермский, с/о Кукуштанский, п. Кукуштан, ул. Советская, дом 4а, квартира 2
84	59:32:0010003:8081	Пермский край, муниципальный округ Пермский, поселок Кукуштан, переулок Дрозжаводский, з/у 20
85	59:32:0010003:616	Пермский край, муниципальный округ Пермский, поселок Кукуштан, переулок Дрозжаводский, з/у 21
86	59:32:5330001	Пермский край, муниципальный округ Пермский
87	59:32:0010003	Пермский край, муниципальный округ Пермский

СХЕМА РАСПОЛОЖЕНИЯ ГРАНИЦ ПУБЛИЧНОГО СЕРВИТУТА
«эксплуатации объектов электросетевого хозяйства ТП-66273, ТП-66274, ТП-63613, ВЛ-10 кВ
ф. №7 от ПС Бизяр, КЛ 10кВ ф.№7 от ПС Бизяр, КЛ 10кВ №5 от ПС Бизяр

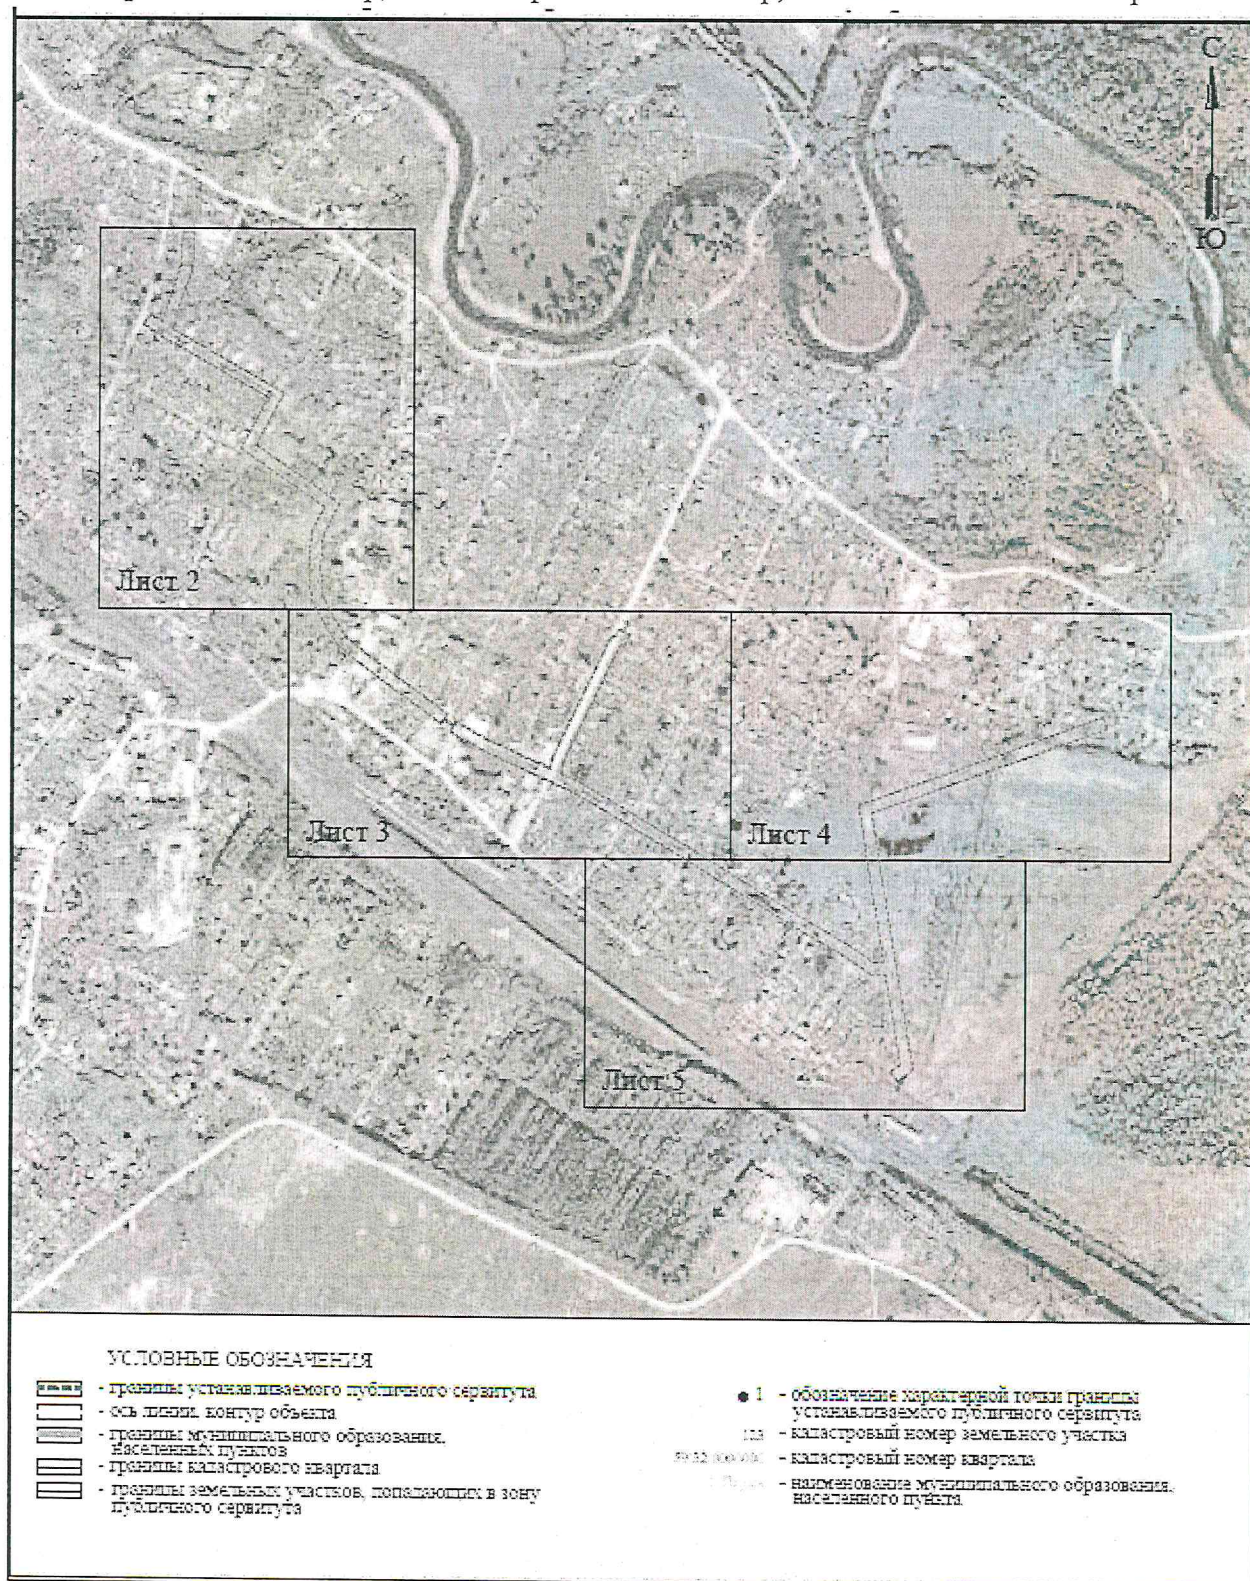




Условные обозначения приведены на листе 1

Масштаб 1:2000

Лист 2 из 5



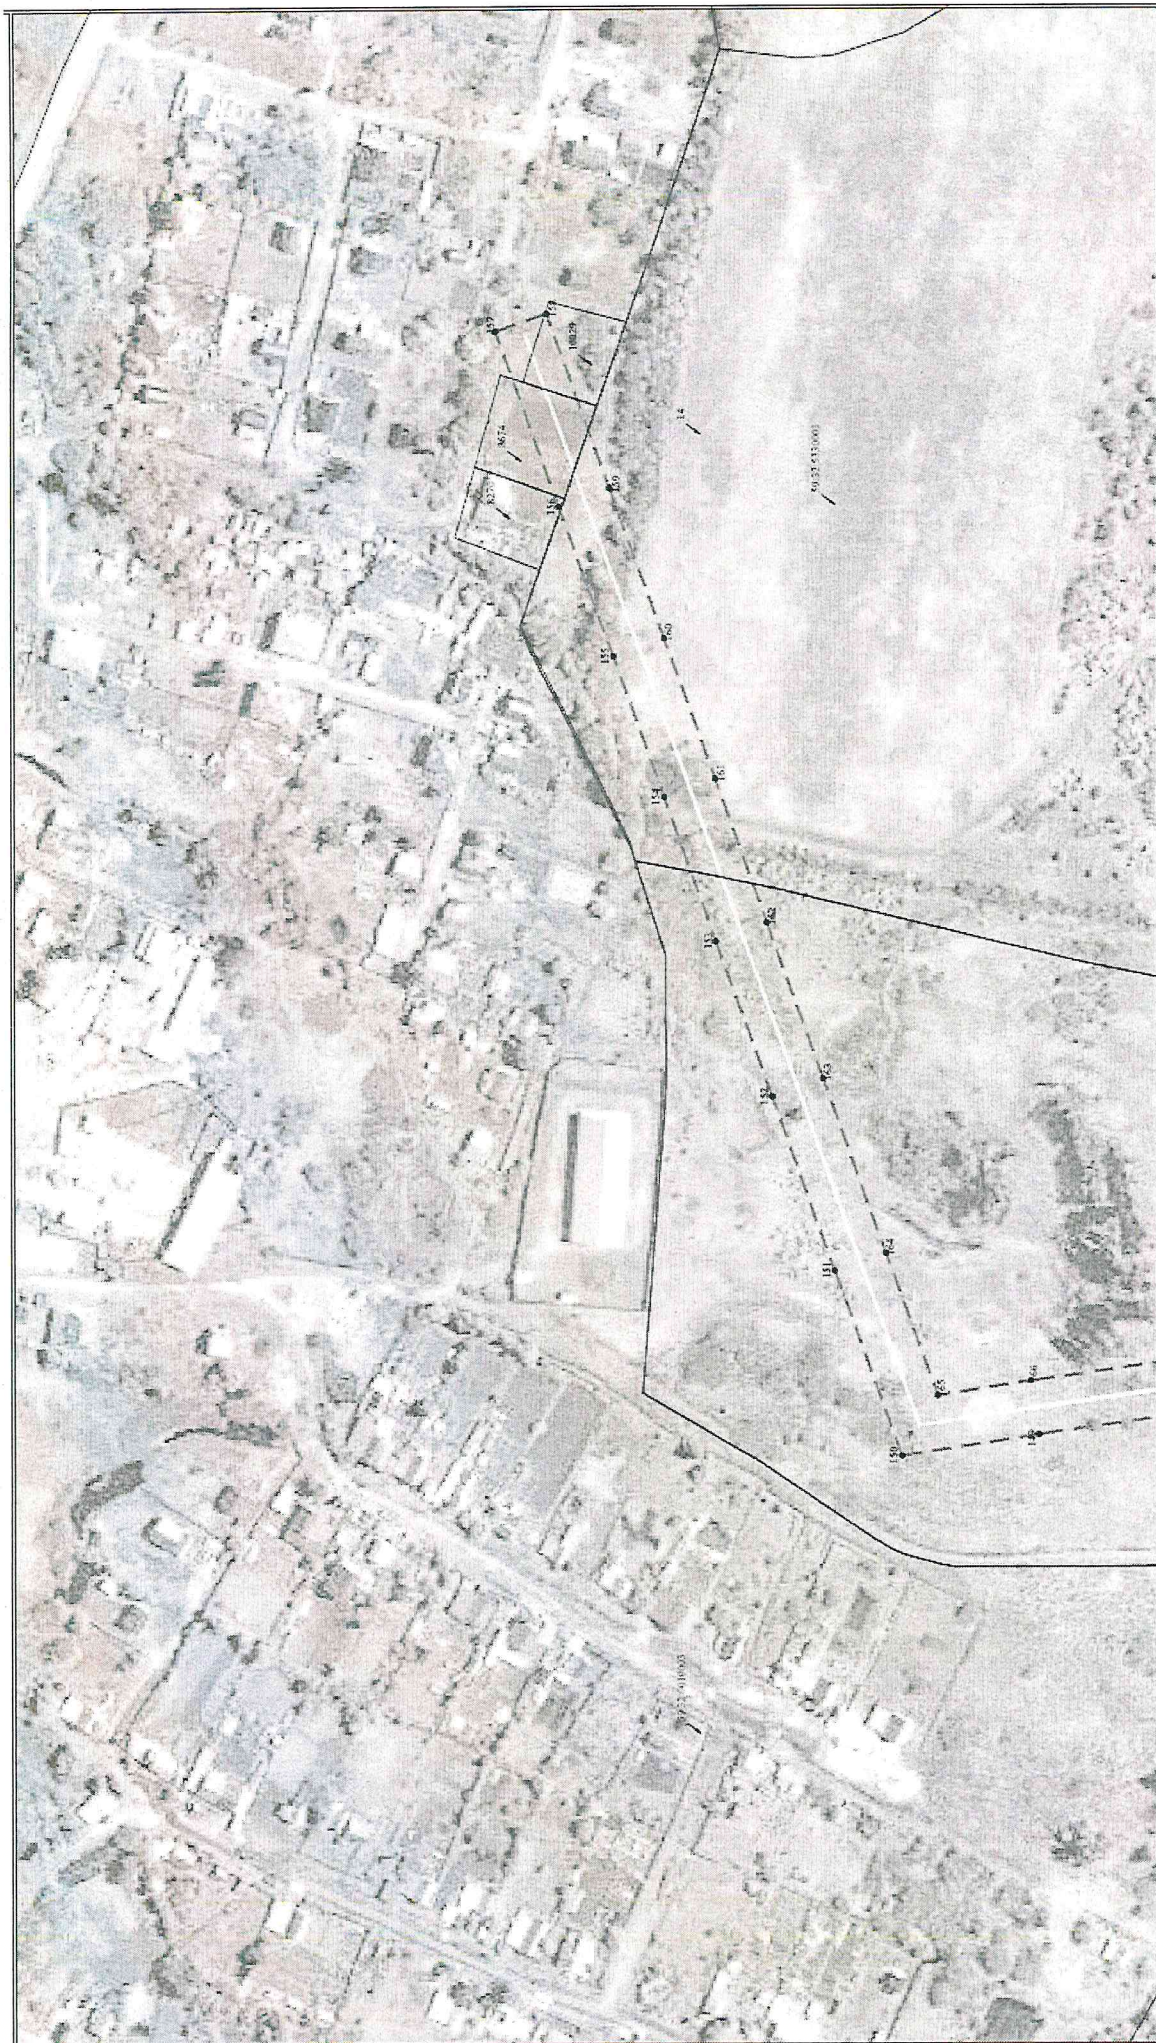

Условные обозначения приведены на листе 1

Масштаб 1:2000

Лист 4 из 5



Условные обозначения приведены на листе 1

Масштаб 1:2000

Лист 5 из 5