



**КОМИТЕТ ИМУЩЕСТВЕННЫХ ОТНОШЕНИЙ
АДМИНИСТРАЦИИ ПЕРМСКОГО МУНИЦИПАЛЬНОГО ОКРУГА**

РЕШЕНИЕ

о размещении объектов № 614

Пермский край
Пермский муниципальный округ

27.04.2026

Комитет имущественных отношений администрации Пермского муниципального округа разрешает Закирову Тимуру Талгатовичу (почтовый адрес: Пермская область, Пермский р-н., Тихий кв-л., ул. Тимура)

размещение объекта «Нефтепроводы и нефтепродуктопроводы диаметром DN 300 и менее, газопроводы и иные трубопроводы давлением до 1,2 Мпа, для размещения которых не требуется разрешения на строительство»

на землях государственная собственность на которые не разграничена.

на срок: 11 месяцев.

Местоположение: Пермский край, Пермский м.о., примерно в 1,590 км по направлению на юго-восток от ориентира с. Башкултаево.

Приложение: схема предполагаемых к использованию земель или части земельного участка.

Особые условия использования:

- 1) При размещении газопровода учесть параметры ширины проезда улично-дорожной сети, во избежание сужения полосы отвода дороги.
- 2) При условии получения разрешения на производство земляных работ.

Заместитель председателя комитета



М.В. Королева

**Схема границ земель или части земельного участка на кадастровом плане территории,
на которых планируется размещение объектов**

МСК-59, 2 зона

Цель использования земель, земельного участка или части земельного участка:
размещение объекта - п. 6. нефтепроводы и нефтепродуктопроводы диаметром DN 300 и менее,
газопроводы и иные трубопроводы давлением до 1,2 Мпа, для размещения которых
не требуется разрешения на строительство.

Способ размещения - подземный, наземный, надземный.

Срок использования земельного участка: 1 год.

Местоположение объекта: земельный участок с кадастровым номером 59:32:4060007:1066,
расположенный по адресу: Пермский край, Пермский район, Култаевское с/п, примерно
в 1,590 км по направлению на юго-восток от ориентира с. Башкултаево.


Площадь земельного участка или части земельного участка: 2 кв. м.

Категория земель: земли населенных пунктов.

№	X	Y
1	497150,80	2211235,60
2	497147,10	2211235,78
3	497147,10	2211235,22
4	497150,80	2211235,22

Описание границ смежных землепользователей:

от 1 точки до 2 точки - 59:32:4060007:819;
от 2 точки до 1 точки - 59:32:4060007:1066.

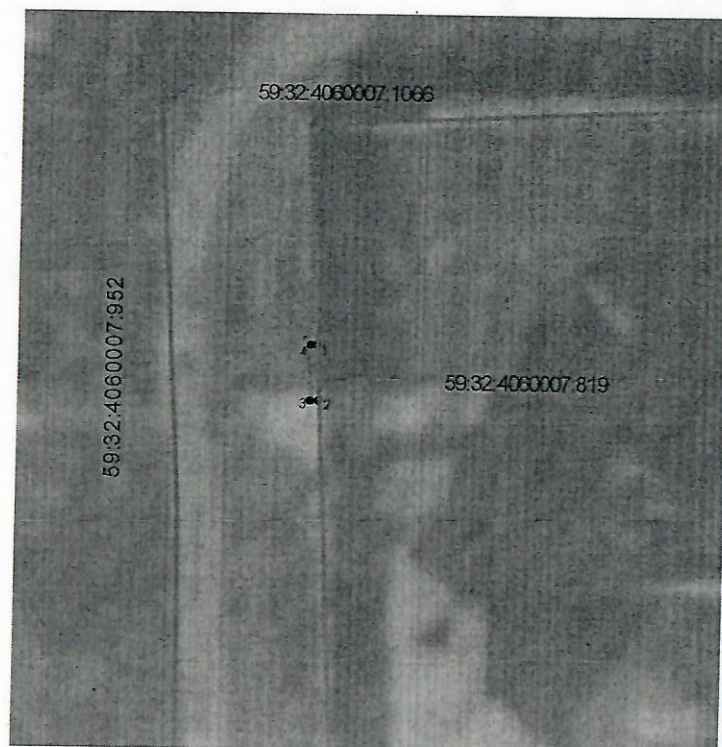


Масштаб 1:500

Условные обозначения

- _____ Границы земель на которых планируется
размещение объектов
- _____ Границы земельных участков по данным ЕГРН
- 59:32:4060007:819 Кадастровый номер участка в квартале

Заявитель: _____

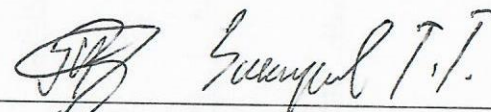
(подпись, расшифровка подписи)

МП

(для юридических лиц
и индивидуальных предпринимателей)

Верно