



**КОМИТЕТ ИМУЩЕСТВЕННЫХ ОТНОШЕНИЙ
АДМИНИСТРАЦИИ ПЕРМСКОГО МУНИЦИПАЛЬНОГО ОКРУГА**

РЕШЕНИЕ
о размещении объектов № 1727

Пермский край
Пермский муниципальный округ

29.07.2025

Комитет имущественных отношений администрации Пермского муниципального округа разрешает Шерстюку Максиму Григорьевичу почтовый адрес: 614094, Пермский край, г. Пермь, ул. Мильчакова, д. 19, кв. 191)

размещение объекта «Водопроводы и водоводы всех видов, для размещения которых не требуется разрешения на строительство»

на землях государственная собственность на которые не разграничена.

на срок 11 месяцев

Местоположение: Пермский край, Пермский муниципальный округ, поселок Ферма.

Приложение: схема предполагаемых к использованию земель или части земельного участка.

Особые условия использования:

1) При условии получения разрешения на производство земляных работ.

Заместитель председателя комитета _____

(подпись, печать)

М.В. Королева



Схема предполагаемых к использованию земель или части земельного участка

Объект: Водопроводы и водоводы всех видов, для размещения которых не требуется разрешения на строительство.


Местоположение: Российская Федерация, Пермский край, муниципальный округ Пермский, поселок Ферма

Площадь земель или части земельного участка, кв.м 332

Категория земель: Земли населенных пунктов

Вид разрешенного использования:

Каталог координат, м					
№ точки границы	X	Y			
1	506 204.48	2 235 678.58	10	506 093.39	2 235 790.71
2	506 204.97	2 235 679.25	11	506 095.00	2 235 789.51
3	506 195.98	2 235 720.40	12	506 096.59	2 235 791.48
4	506 167.07	2 235 743.43	13	506 133.63	2 235 769.56
5	506 160.53	2 235 750.28	14	506 145.60	2 235 760.53
6	506 154.94	2 235 755.40	15	506 153.64	2 235 753.87
7	506 146.85	2 235 762.10	16	506 159.13	2 235 748.84
8	506 134.73	2 235 771.23	17	506 165.74	2 235 741.93
9	506 096.13	2 235 794.09	18	506 194.17	2 235 719.30
			19	506 201.48	2 235 685.83
			20	506 204.35	2 235 678.90

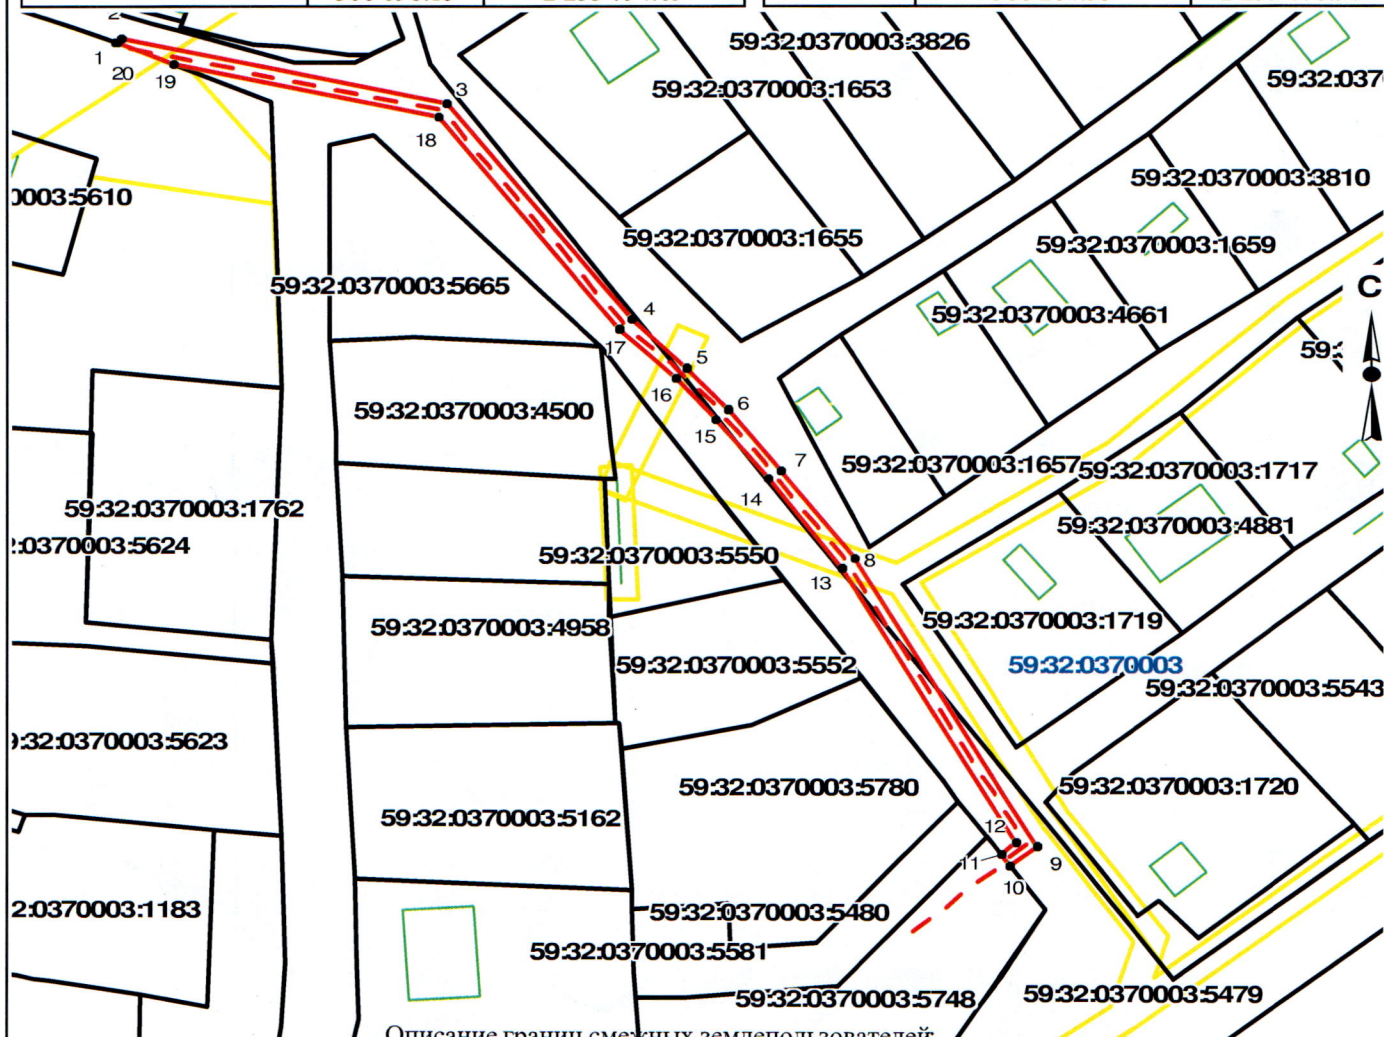

Описание границ смежных землепользователей:

от точки 10 до точки 11 - земельный участок с кадастровым номером 59:32:0370003:5748

от точки 11 до точки 10 - земли Пермский м.о.

Условные обозначения:

	Существующая часть границы, имеющиеся в ГКН сведения о которой достаточны для определения её местоположения
	Объекты капитального строительства
	Границы зон с особыми условиями использования территории
	Границы земельного участка под объект предполагаемого для использования
	Граница кадастрового квартала
59:32:1020001:3188	Номер учтенного земельного участка
59:32:1020001	Номер кадастрового квартала

Заявитель: М.Г. Шерстюк

Масштаб 1:1000