


Схема

границ публичного сервитута

Строительство участка ВЛ 0,4 кВ от ближайшей опоры ВЛ 0,4 кВ от ТП-6992, установка оборудования учета э/э на опоре ВЛ 0,4 кВ для электроснабжения малоэтажной жилой застройки по адресу: Пермский край, Пермский район, д. Устиново, ул. Школьная, 45 (кад. номер зем. участка 59:32:3420001:2247)

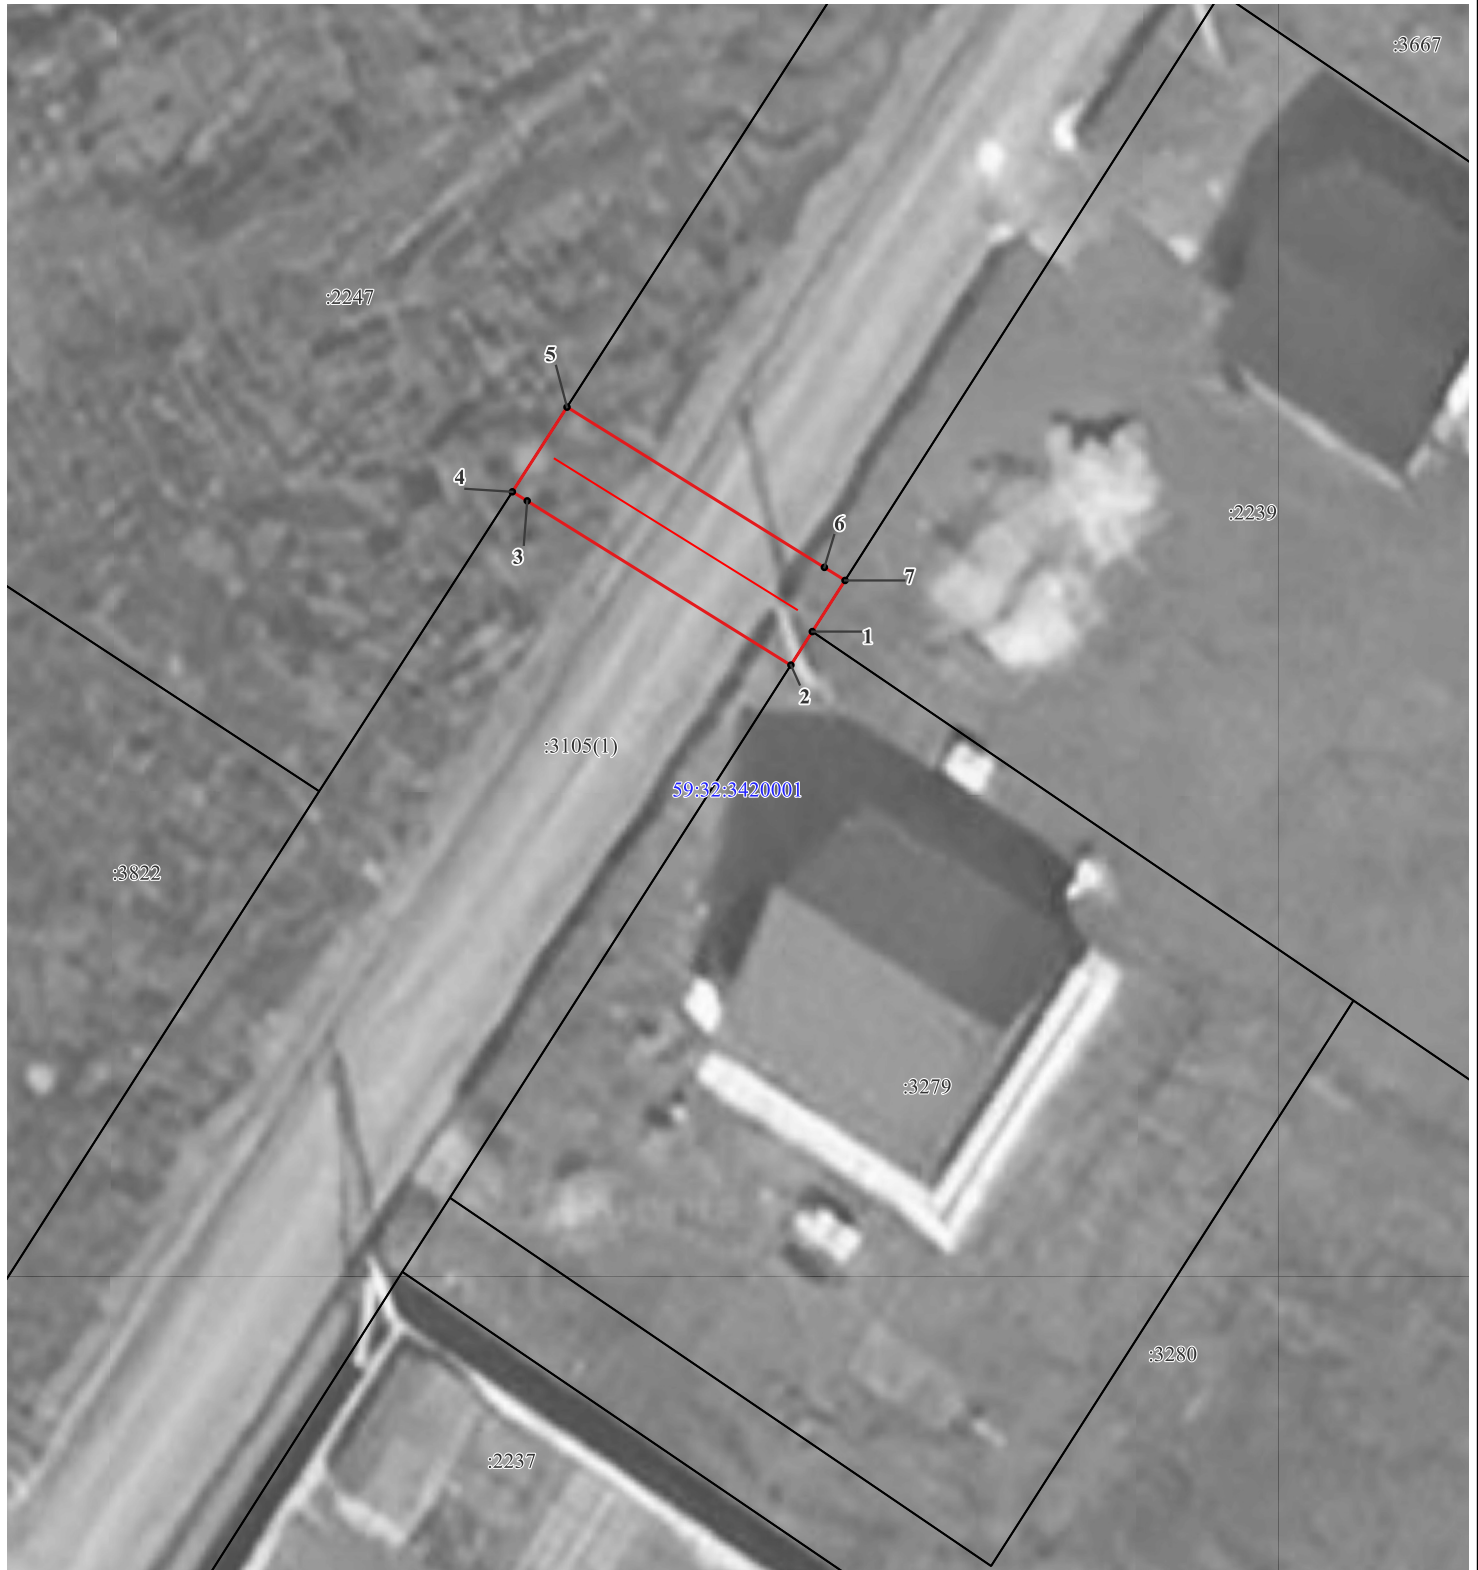

**ОПИСАНИЕ МЕСТОПОЛОЖЕНИЯ ГРАНИЦ ПУБЛИЧНОГО СЕРВИТУТА
ПО ОБЪЕКТУ**

**Строительство участка ВЛ 0,4 кВ от ближайшей опоры ВЛ 0,4 кВ от ТП-6992, установка
оборудования учета э/э на опоре ВЛ 0,4 кВ для электроснабжения малоэтажной жилой
застройки по адресу: Пермский край, Пермский район, д. Устиново, ул. Школьная, 45 (кад.
номер зем. участка 59:32:3420001:2247)
(НАИМЕНОВАНИЕ ОБЪЕКТА)**

Сведения о местоположении границ объекта

1. Система координат МСК-59 (зона 2)

2. Сведения о характерных точках границ объекта

Обозначение характерных точек границ	Координаты, м		Метод определения координат и средняя квадратическая погрешность положения характерной точки (M _t), м	Описание закрепления точки на местности (при наличии)
	X	Y		
1	2	3	4	5
1	506896.63	2230138.64	Геодезический метод; M _t =0.1	-
2	506895.30	2230137.79	Геодезический метод; M _t =0.1	-
3	506901.82	2230127.32	Геодезический метод; M _t =0.1	-
4	506902.18	2230126.73	Геодезический метод; M _t =0.1	-
5	506905.54	2230128.90	Геодезический метод; M _t =0.1	-
6	506899.18	2230139.12	Геодезический метод; M _t =0.1	-
7	506898.66	2230139.94	Геодезический метод; M _t =0.1	-
1	506896.63	2230138.64	Геодезический метод; M _t =0.1	-