



**АДМИНИСТРАЦИЯ ПЕРМСКОГО МУНИЦИПАЛЬНОГО ОКРУГА
ПЕРМСКОГО КРАЯ
КОМИТЕТ ИМУЩЕСТВЕННЫХ ОТНОШЕНИЙ**

РАСПОРЯЖЕНИЕ

05.06.2026

№ 1550

**Об установлении публичного
сервитута на часть земельных
участков**

В соответствии со ст. 23, гл. V.7 Земельного кодекса Российской Федерации, Федеральным законом от 25.10.2001 № 137-ФЗ «О введении в действие Земельного кодекса Российской Федерации», пп. 3.2.5 п. 3.2 разд. 3 Положения о комитете имущественных отношений администрации Пермского муниципального округа, утвержденного решением Думы Пермского муниципального округа Пермского края от 29.11.2022 № 48, на основании ходатайства публичного акционерного общества «Россети Урал» (ИНН 6671163413, ОГРН 1056604000970) (далее - ПАО «Россети Урал») от 19.05.2026 № 5916:

1. Установить в интересах ПАО «Россети Урал» публичный сервитут общей площадью 76306 кв.м на часть земельных участков согласно приложению № 1 к настоящему распоряжению.

Цель: эксплуатации объектов электросетевого хозяйства ТП-63501, ТП-66262, ТП-63362, ТП-66223, ТП-63499, ВЛ-6кВ ф. Птичник-1 от РП-3022, ВЛ-6кВ ф. Птичник-2 от РП-3022, ВЛ-0,4кВ ф.Поселок (от оп.№2/4 - №2/7) от ТП-63501, КЛ 6кВ ф. Птичник-1 от РП 3022, КЛ 6кВ ф. Птичник-2 от РП 3022.

Срок: 49 лет.

2. Утвердить границы публичного сервитута земельного участка, указанного в п. 1 настоящего распоряжения, согласно прилагаемой схеме расположения границ публичного сервитута.

3. Срок, в течение которого использование указанного в п. 1 настоящего распоряжения земельного участка в соответствии с их разрешенным использованием будет невозможно или существенно затруднено в связи с осуществлением сервитута – продолжительность не превышает три месяца для земельных участков, предназначенных для жилищного строительства (в том числе

индивидуального жилищного строительства), ведения личного подсобного хозяйства, садоводства, огородничества; не превышает один год - в отношении иных земельных участков.

4. Порядок установления зон с особыми условиями использования территорий и содержание ограничений прав на земельные участки в границах таких зон установлен Постановлением Правительства РФ от 24.02.2009 № 160 «О порядке установления охранных зон объектов электросетевого хозяйства и особых условий использования земельных участков, расположенных в границах таких зон».

5. Плата за публичный сервитут не устанавливается в соответствии с ч. 4 ст. 3.6 Федерального закона от 25.10.2001 года № 137-ФЗ «О введении в действие Земельного кодекса Российской Федерации».

6. Комитету имущественных отношений администрации Пермского муниципального округа в течение 5 рабочих дней со дня подписания настоящего распоряжения:

6.1. направить настоящее распоряжение в Управление Федеральной службы государственной регистрации, кадастра и картографии по Пермскому краю;

6.2. направить настоящее распоряжение в ПАО «Россети Урал»;

6.3. разместить настоящее распоряжение на официальном сайте Пермского муниципального округа в информационно-телекоммуникационной сети «Интернет» (www.permokrug.ru).

7. ПАО «Россети Урал» привести земельные участки в состояние пригодное для использования в соответствии с разрешенным использованием в срок не позднее 3 (трех) месяцев после завершения строительства или эксплуатации инженерного сооружения, для размещения которого был установлен публичный сервитут.

8. Настоящее распоряжение вступает в силу с момента опубликования.

9. Контроль исполнения распоряжения возложить на заместителя председателя комитета М.В. Королеву.

Председатель комитета



Е.А. Демидова

Приложение № 1
к распоряжению
комитета имущественных
отношений администрации
Пермского муниципального округа
от 05.06.2026 № 1550

**Список земельных участков,
на которые устанавливается публичный сервитут**

№ п/п	Кадастровый номер зе- мельного участка	Адрес земельного участка
1	59:32:0180005:5354	Пермский край, муниципальный округ Пермский, село Бершеть, улица Мира гараж 4-03-А
2	59:32:0180005:5040	Российская Федерация, Пермский край, Пермский район, с.п. Бершетское, с. Бершеть, ул. Мира, блок №4, гараж №100
3	59:32:0180005:662	край Пермский, р-н Пермский, с/п Бершетское, с. Бершеть, ул. Мира, гараж II-153
4	59:32:0180005:5485	край Пермский, р-н Пермский, с/п Бершетское, с. Бершеть, ул. Мира, гараж II-153
5	59:32:0180005:575	Пермский край, Пермский р-н, с/п Бершетское, с. Бершеть, ул. Мира, гараж II-105
6	59:32:0180005:634	край Пермский, р-н Пермский, с/п Бершетское, с. Бершеть, ул. Мира, гараж II-126
7	59:32:0180005:560	край Пермский, р-н Пермский, с/п Бершетское, с. Бершеть, ул. Мира, гараж II-90
8	59:32:0180005:665	край Пермский, р-н Пермский, с/п Бершетское, с. Бершеть, ул. Мира, гараж II-156
9	59:32:0180005:641	край Пермский, р-н Пермский, с/п Бершетское, с. Бершеть, ул. Мира, гар. II-133
10	59:32:0180005:5486	Пермский край, муниципальный округ Пермский, село Бершеть
11	59:32:0180005:561	край Пермский, р-н Пермский, с/п Бершетское, с. Бершеть, ул. Мира, гараж II-91
12	59:32:0180005:5683	Пермский край, м.о. Пермский, с. Бершеть, тер. Гаражный кооператив № 4, ул. Мира, з/у 28
13	59:32:0180005:5498	Пермский край, муниципальный округ Пермский, село Бершеть
14	59:32:0180005:615	Пермский край, р-н Пермский, с/п Бершетское, с. Бершеть, ул. Мира, гараж II-109
15	59:32:0180005:638	край Пермский, р-н Пермский, с/п Бершетское, с. Бершеть, ул. Мира, гараж II-130
16	59:32:0180005:5192	Пермский край, Пермский муниципальный округ, с. Бершеть, ул. Мира, блок №4, гараж 4а
17	59:32:0180005:613	край Пермский, р-н Пермский, с/п Бершетское, с. Бершеть, ул. Мира, блок №2, гараж № 107
18	59:32:0180005:1230	Пермский край, р-н Пермский, с/п Бершетское, с. Бершеть, ул. Мира, гар.4-2-27
19	59:32:0180005:5022	Российская Федерация, Пермский край, м.р-н Пермский, с.п. Бершетское, с. Бершеть, ул. Мира


20	59:32:0180005:3813	Пермский край, Пермский район, Бершетское с/п, с. Бершеть
21	59:32:0180005:547	край Пермский, р-н Пермский, с/п Бершетское, с. Бершеть, ул. Мира, гараж II-78
22	59:32:0180005:664	край Пермский, р-н Пермский, с/п Бершетское, с. Бершеть, ул. Мира, гараж II-155
23	59:32:0180005:1268	Пермский край, р-н Пермский, с/п Бершетское, с. Бершеть, ул. Мира, IV блок, 1 ряд, гараж 85
24	59:32:0180005:5320	Пермский край, муниципальный округ Пермский, село Бершеть, улица Мира, гараж II-152
25	59:32:0180005:5328	Пермский край, Пермский р-н, с. Бершеть, ул. Мира, 4 блок, Iа ряд, гараж 59
26	59:32:0180005:1579	Пермский край, Пермский район, Бершетское с/п, с. Бершеть
27	59:32:0180005:902	край Пермский, р-н Пермский, с/п Бершетское, с. Бершеть, ул. Мира, дом 33
28	59:32:0180005:5034	Российская Федерация, Пермский край, Пермский район, Бершетское с/п, с. Бершеть, ул. Мира, 4 блок, ряд 1А, гараж №53
29	59:32:0180005:5029	Российская Федерация, Пермский край, р-н Пермский, с.п. Бершетское, с. Бершеть, ул. Мира, блок № 4, ряд № 1А, гараж № 86
30	59:32:0180005:5241	Пермский край, муниципальный округ Пермский, село Бершеть, улица Мира, гараж IV-2-16
31	59:32:0180005:5324	Пермский край, муниципальный округ Пермский, с. Бершеть, ул. Мира, блок № 4, ряд № 1А, гараж №
32	59:32:0180005:5483	Пермский край, муниципальный округ Пермский, село Бершеть
33	59:32:0180005:633	Пермский край, Пермский р-н, Бершетское с/п, с. Бершеть, ул. Мира, гараж II-125
34	59:32:0180005:5094	Пермский край, м.о. Пермский, с. Бершеть, ул. Мира
35	59:32:0180005:4515	Пермский край, Пермский район, с. Бершеть
36	59:32:0180005:5361	Пермский край, муниципальный округ Пермский, село Бершеть, улица Мира, 4 блок, 0 ряд, гараж 31
37	59:32:0180005:5418	Пермский край, муниципальный округ Пермский, село Бершеть, улица Мира, 4 блок, II ряд, гараж 104
38	59:32:0180005:1218	Пермский край, р-н Пермский, с/п Бершетское, с. Бершеть, ул. Мира, гараж IV-2-15
39	59:32:0180005:5340	Пермский край, муниципальный округ Пермский, село Бершеть, улица Мира, 4 блок, Iа ряд, гараж 52
40	59:32:0180005:4144	Пермский край, Пермский район, Бершетское с/п, с. Бершеть
41	59:32:0180005:5194	Пермский край, муниципальный округ Пермский, село Бершеть, территория Гаражный кооператив № 4, улица Мира, з/у 51
42	59:32:0180005:1222	край Пермский, р-н Пермский, с/п Бершетское, с. Бершеть, ул. Мира, гараж 4-2-19
43	59:32:0180005:562	край Пермский, р-н Пермский, с/п Бершетское, с. Бершеть, ул. Мира, гараж II-92
44	59:32:0180005:618	край Пермский, р-н Пермский, с/п Бершетское, с. Бершеть, ул. Мира, гараж II-112
45	59:32:0180005:691	край Пермский, р-н Пермский, с/п Бершетское, с. Бершеть, ул. Мира, гараж II-182

46	59:32:0180005:688	край Пермский, р-н Пермский, с/п Бершетское, с. Бершеть, ул. Мира, гараж II-179
47	59:32:0180005:1223	край Пермский, р-н Пермский, с/п Бершетское, с. Бершеть, ул. Мира, IV блок, II ряд, гараж 20
48	59:32:0180005:629	край Пермский, р-н Пермский, с/п Бершетское, с. Бершеть, ул. Мира, гараж II-121
49	59:32:0180005:637	край Пермский, р-н Пермский, с/п Бершетское, с. Бершеть, ул. Мира, гараж II-129
50	59:32:0180005:631	край Пермский, р-н Пермский, с/п Бершетское, с. Бершеть, ул. Мира, гар. II-123
51	59:32:0180005:657	край Пермский, р-н Пермский, с/п Бершетское, с. Бершеть, ул. Мира, гар. II-148
52	59:32:0180005:5313	Пермский край, муниципальный округ Пермский, село Бершеть, улица Мира, гараж II-127
53	59:32:0180005:689	край Пермский, р-н Пермский, с/п Бершетское, с. Бершеть, ул. Мира, гараж II-180
54	59:32:0180005:5032	Российская Федерация, Пермский край, Пермский район, Бершетское с/п, с. Бершеть, ул. Мира
55	59:32:0180005:5306	Пермский край, муниципальный округ Пермский, село Бершеть, улица Мира, гараж II-132
56	59:32:0180005:5310	Пермский край, муниципальный округ Пермский, село Бершеть, улица Мира, 4 блок, II ряд, гараж 105
57	59:32:0180005:5335	Пермский край, муниципальный округ Пермский, село Бершеть, улица Мира, 4 блок, 0 ряд, гараж 32
58	59:32:0180005:559	Пермский край, муниципальный округ Пермский, село Бершеть, территория гаражный кооператив N 2, улица Мира, з/у 89
59	59:32:0180005:564	Пермский край, Пермский р-н, Бершетское с/п, с. Бершеть, ул. Мира, гар. II-94
60	59:32:0180005:708	Пермский край, Пермский район, с/пос. Бершетское, с. Бершеть, ул. Мира, гараж II-199
61	59:32:0180005:1225	Пермский край, Пермский район, Бершетское с/п, с. Бершеть, ул. Мира, гараж IV-2-22
62	59:32:0180005:690	Пермский край, Пермский р-н, с/п Бершетское, с. Бершеть, ул. Мира, гараж II-181
63	59:32:0180005:3819	Пермский край, Пермский район, Бершетское с/п, с. Бершеть
64	59:32:0180005:614	Пермский край, р-н Пермский, с/п Бершетское, с. Бершеть, ул. Мира, гараж II-108
65	59:32:0180005:4146	Пермский край, Пермский район, Бершетское с/п, с. Бершеть
66	59:32:0180005:668	край Пермский, р-н Пермский, с/п Бершетское, с. Бершеть, ул. Мира, гараж II-159
67	59:32:0000000:13581	Пермский край, Пермский р-н, с. Бершеть
68	59:32:0000000:13581	Пермский край, Пермский р-н, с. Бершеть
69	59:32:0180005:630	край Пермский, р-н Пермский, с/п Бершетское, с. Бершеть, ул. Мира, гараж II-122
70	59:32:0180005:632	край Пермский, р-н Пермский, с/п Бершетское, с. Бершеть, ул. Мира, гараж II-124
71	59:32:0180005:692	край Пермский, р-н Пермский, с/п Бершетское, с. Бершеть, ул. Мира, гар. II-183
72	59:32:0180005:663	край Пермский, р-н Пермский, с/п Бершетское, с. Бершеть, ул. Мира, гараж II-154

73	59:32:0180005:658	край Пермский, р-н Пермский, с/п Бершетское, с. Бершеть, ул. Мира, гараж II-149
74	59:32:0180005:616	край Пермский, р-н Пермский, с/п Бершетское, с. Бершеть, ул. Мира, гараж II-110
75	59:32:0180005:5301	Пермский край, муниципальный округ Пермский, село Бершеть, улица Мира, 4 блок, II ряд, гараж 103
76	59:32:0180005:5343	край Пермский, р-н Пермский, с/п Бершетское, с. Бершеть, ул. Мира, гараж 4-16-81
77	59:32:0180005:5334	Пермский край, муниципальный округ Пермский, село Бершеть, территория Гаражный кооператив № 4, улица Мира, з/у 26
78	59:32:0180005:5369	край Пермский, Пермский р-н, с Бершеть, ул Мира, гараж II-178
79	59:32:0180005:660	Пермский край, р-н Пермский, с/о Бершетский, с. Бершеть, ул. Мира
80	59:32:0180005:1501	Пермский край, Пермский район, Бершетское с/п, с. Бершеть
81	59:32:0180005:617	Пермский край, р-н Пермский, с/п Бершетское, с. Бершеть, ул. Мира, гараж II - 111
82	59:32:0180005:574	край Пермский, р-н Пермский, Бершетское с/п, с. Бершеть, ул. Мира гараж II, №104
83	59:32:0180005:686	край Пермский, р-н Пермский, с/п Бершетское, с. Бершеть, ул. Мира, гараж II-177
84	59:32:0180005:706	край Пермский, р-н Пермский, с/п Бершетское, с. Бершеть, ул. Мира, гараж II-197
85	59:32:0180005:4196	Пермский край, Пермский район, Бершетское с/п, с. Бершеть, ул. Мира
86	59:32:0180005:576	Пермский край, Пермский р-н , Бершетское с/п, с. Бершеть, ул. Мира, гараж II-106
87	59:32:0180005:667	край Пермский, р-н Пермский, с/п Бершетское, с. Бершеть, ул. Мира, гараж II-158
88	59:32:0180005:5028	Российская Федерация, Пермский край, Пермский район, Бершетское с/п, с. Бершеть, ул. Мира, блок №4, ряд №2, гараж №17
89	59:32:0180005:5164	Пермский край, Пермский муниципальный округ, с.Бершеть, ул.Мира, блок №4, ряд 1а, гараж 49
90	59:32:0180005:5304	Пермский край, Пермский м.о., с. Бершеть, ул. Мира, гараж II-93
91	59:32:0180005:5484	Пермский край, муниципальный округ Пермский, село Бершеть
92	59:32:0180005:639	Пермский край, муниципальный округ Пермский, село Бершеть, улица Мира, блок II гараж № 131
93	59:32:0180005:636	край Пермский, р-н Пермский, с/п Бершетское, с. Бершеть, ул. Мира, гараж II-128
94	59:32:0180005:1555	Пермский край, Пермский район, с/пос. Бершетское, с. Бершеть, ул. Мира, 34
95	59:32:0180005:5331	Пермский край, муниципальный округ Пермский, с. Бершеть, ул. Мира, блок № 4, ряд № 1А, гараж №
96	59:32:3890013	Пермский край, муниципальный округ Пермский
97	59:32:0180005	Пермский край, муниципальный округ Пермский

СХЕМА РАСПОЛОЖЕНИЯ ГРАНИЦ ПУБЛИЧНОГО СЕРВИТУТА

Эксплуатации объектов электросетевого хозяйства ТП-63501, ТП-66262, ТП-63362, ТП-66223,
ТП-63499, ВЛ-6кВ ф. Птичник-1 от РП-3022, ВЛ-6кВ ф. Птичник-2 от РП-3022, ВЛ-0,4кВ
ф.Поселок (от оп.№2/4 - №2/7) от ТП-63501, КЛ 6кВ ф. Птичник-1 от РП 3022, КЛ 6кВ
ф. Птичник-2 от РП 3022

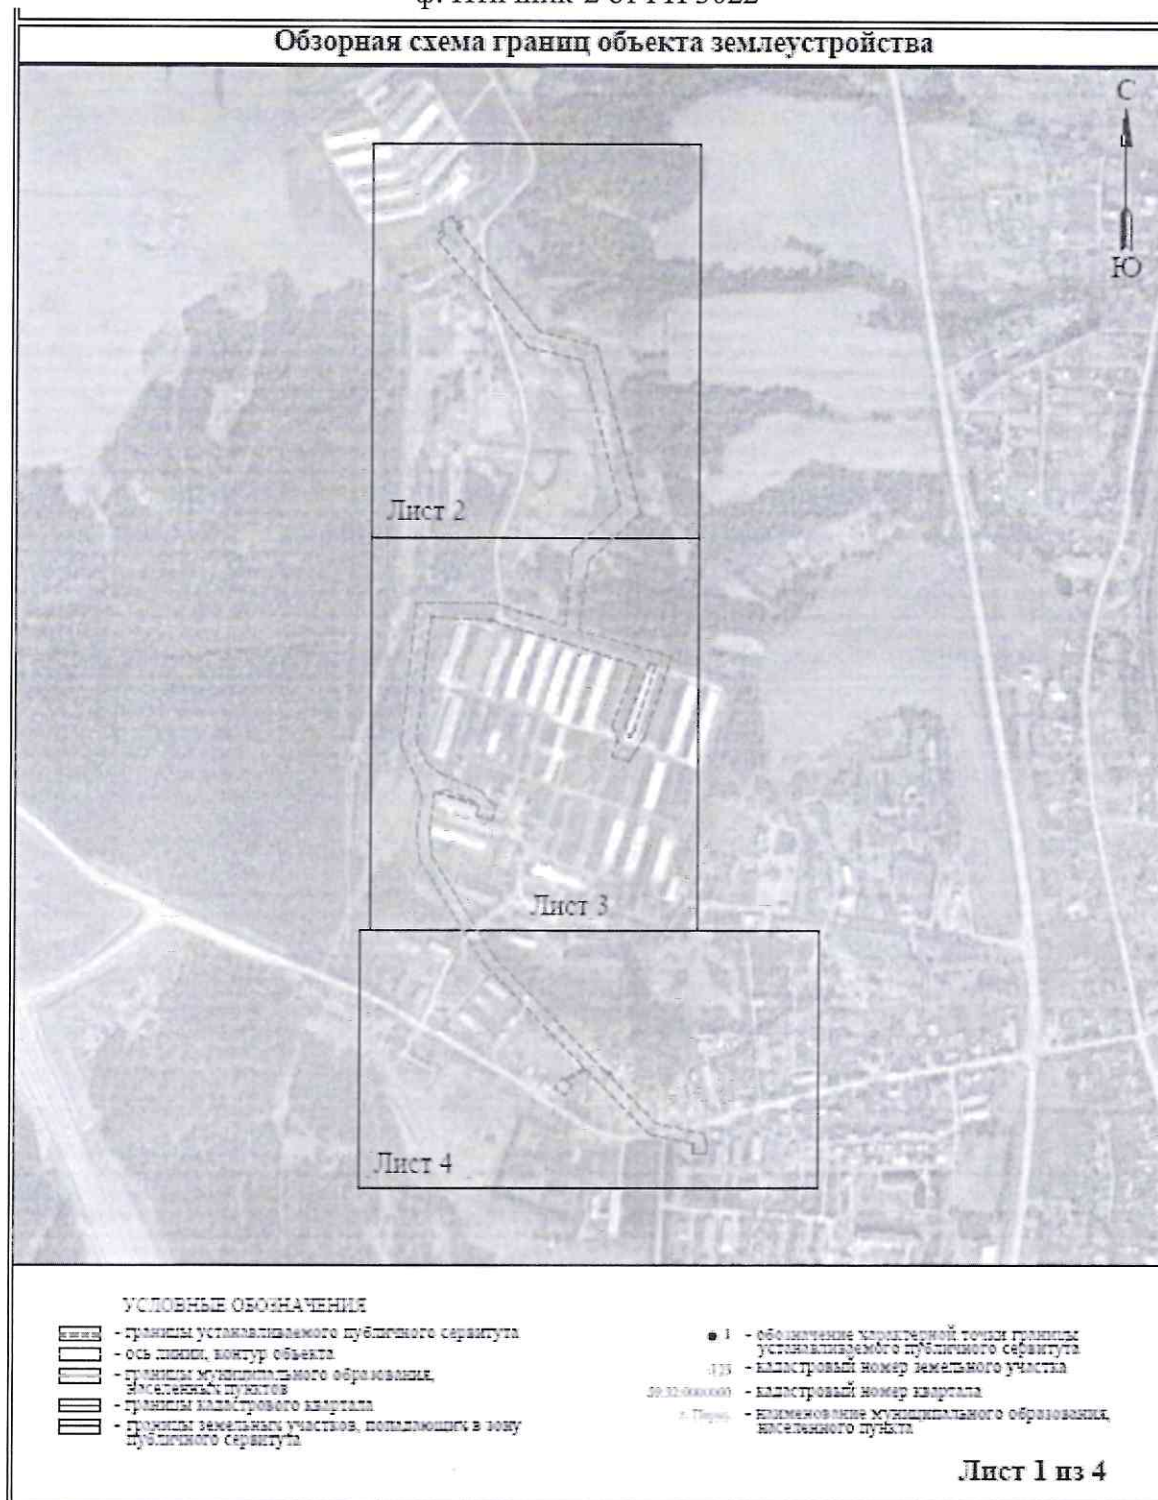




Условные обозначения приведены на листе 1

Масштаб 1:2000

Лист 2 из 4



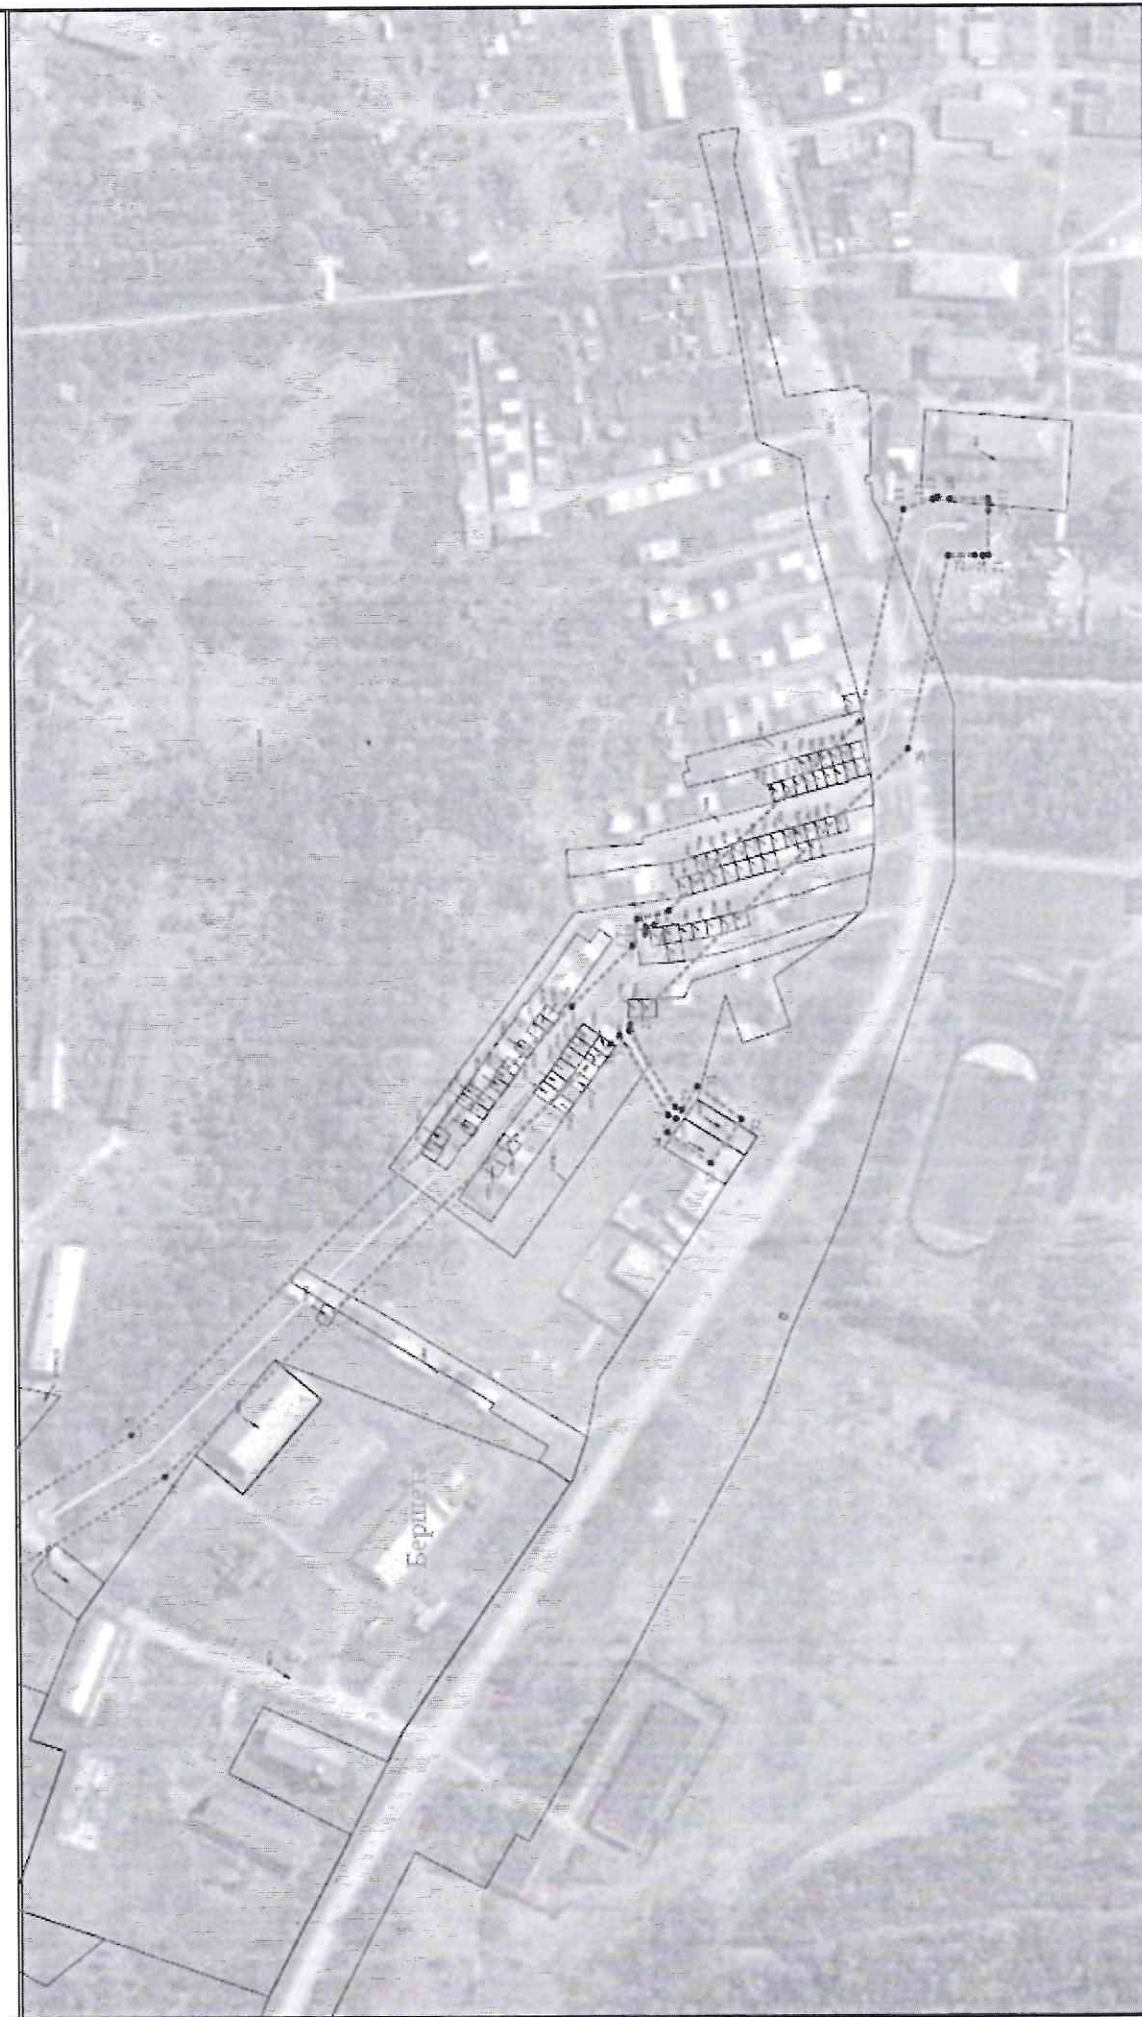

Приложение № 3
к распоряжению
комитета имущественных
отношений администрации
Пермского муниципального округа
от 05.06.2026 № 1550

ОПИСАНИЕ МЕСТОПОЛОЖЕНИЯ ГРАНИЦ ПУБЛИЧНОГО СЕРВИТУТА

Перечень характерных точек Классиф. знака публичного сервитута 76006 м.д.д.		
Обозначение характерных точек границ	Координаты, м	
	X	Y
1	487559.99	2238594
2	487559.33	2238591.34
3	487593.44	2238582.98
4	487550.23	2238587.58
5	487076.69	2238604.32
6	486502.74	2238661.29
7	486870.07	2238804.34
8	486877.25	2238804.93
9	486854.92	2238806.21
10	486780.14	22388971.92
11	486771.19	2238855.03
12	486759.5	2238859.03
13	486759.5	2238859.08
14	486759.55	2238859.08
15	486757.6	2238859.68
16	486752.91	2238859.08
17	486737.7	2238859.08
18	486737.7	2238857.14
19	486737.34	2238857.09
20	486737.7	2238854.37
21	486737.7	2238856.87
22	486739.92	2238856.87
23	486739.96	2238856.54
24	486743.29	2238856.87
25	486743.79	2238856.87
26	486769.9	22388961.31
27	486880.26	2238883.86
28	486880.63	2238881.74
29	486862.75	2238821.84
30	486860.14	2238830.56
31	486874.09	2238829.82
32	486836.6	2238816.77
33	486848.36	2238799.27
34	486865.91	2238813.72
35	486862.38	2238817.18
36	486865.51	2238818.45
37	486884.34	2238849.99
38	486887.91	2238846.47
39	487063.54	2238677.67
40	487043.39	2238566.97
41	487093.69	2238561.86
42	487054.47	2238569.46
43	487052.59	2238568.63
44	487072.66	2238564.64
45	487440.5	2238553.82
46	487087.11	2238558.9
47	487087.05	2238601.33
48	487047.11	2238813.16
49	487736.53	2238835.28
50	487654.76	2238906.02
51	488104.45	2238842.17
52	488128.81	2238747.57
53	488112.73	2238676.96
54	488112.22	2238592.98
55	488023.42	2238606.01
56	488128.78	2238603.77
57	488329.01	2238601.74
58	488324.44	2238583.65
59	488326.18	2238592.65
60	488331.13	2238601.47
61	488338.85	2238600.29
62	488341.99	2238597.92
63	488355.26	2238613.48
64	488347.91	2238634.07
65	488347.15	2238609.81
66	488347.41	2238630.79
67	488342.5	2238635.28

1	2	3
68	488337.88	2238628.63
69	488334.44	2238634.08
70	488331.03	2238626.78
71	488340.11	2238633.69
72	488338.91	2238635.29
73	488329.41	2238628.05
74	488346.15	2238603.86
75	488329.71	2238703.61
76	488303.09	2238728.72
77	488155.51	2238766.3
78	488129.84	2238866.35
79	487841.18	2238940.72
80	487760.03	2238852.97
81	487659.94	2238856.78
82	487594.59	2238896.55
83	487456.3	2238949.88
84	487450.35	2238953.94
85	487436.07	2238934.94
86	487429.94	2238933.68
87	487413.74	2238933.73
88	487414.28	2238922.87
89	487413.22	2238922.53
90	487421.79	2238884.17
91	487447.07	2238901.79
92	487443.87	2238905.75
93	487455.55	2238884.71
94	487580.09	2238933.87
95	487611.68	2238831.3
96	487656.74	2238686.73
97	487661.76	2238584.14
98	487447.59	2238560.01
99	487489.67	2238578.73
100	487391.4	2238604.51
101	487362.69	2238671
102	487341.35	2238689.39
103	487338.78	2238697.88
104	487311.9	2238690.08
105	487319.71	2238693.16
106	487334.54	2238667.47
107	487337.42	2238665
108	487339.99	2238594
109	487471.56	2238917.11
110	487581.64	2238917.53
111	487580.22	2238905.53
112	487465.24	2238930.73
113	487491.33	2238924.64
114	487475.56	2238917.11
115	487564.47	2238613.52
116	487545.31	2238658.23
117	487540.33	2238663.41
118	487560.87	2238597.87
119	487564.47	2238613.52
120	487575.75	2238891.72
121	488070.65	2238892.54
122	488074.2	2238880.58
123	488075.75	2238891.72

