

**АДМИНИСТРАЦИЯ ПЕРМСКОГО МУНИЦИПАЛЬНОГО ОКРУГА
ПЕРМСКОГО КРАЯ
КОМИТЕТ ИМУЩЕСТВЕННЫХ ОТНОШЕНИЙ**

РАСПОРЯЖЕНИЕ

05.06.2026

№ 1553

**Об установлении публичного
сервитута на часть земельных
участков**

В соответствии со ст. 23, гл. V.7 Земельного кодекса Российской Федерации, Федеральным законом от 25.10.2001 № 137-ФЗ «О введении в действие Земельного кодекса Российской Федерации», пп. 3.2.5 п. 3.2 разд. 3 Положения о комитете имущественных отношений администрации Пермского муниципального округа, утвержденного решением Думы Пермского муниципального округа Пермского края от 29.11.2022 № 48, на основании ходатайства публичного акционерного общества «Россети Урал» (ИНН 6671163413, ОГРН 1056604000970) (далее - ПАО «Россети Урал») от 19.05.2026 № 5907:

1. Установить в интересах ПАО «Россети Урал» публичный сервитут общей площадью 37099 кв.м на часть земельных участков согласно приложению № 1 к настоящему распоряжению.

Цель: эксплуатации объектов электросетевого хозяйства ТП-63528, ТП-63529, ВЛ 10 кВ ф.№5 Дроздов от ПС Бизяр.

Срок: 49 лет.

2. Утвердить границы публичного сервитута земельного участка, указанного в п. 1 настоящего распоряжения, согласно прилагаемой схеме расположения границ публичного сервитута.

3. Срок, в течение которого использование указанного в п. 1 настоящего распоряжения земельного участка в соответствии с их разрешенным использованием будет невозможно или существенно затруднено в связи с осуществлением сервитута – продолжительность не превышает три месяца для земельных участков, предназначенных для жилищного строительства (в том числе индивидуального жилищного строительства), ведения личного подсобного хозяйства, садоводства, огородничества; не превышает один год - в отношении

иных земельных участков.

4. Порядок установления зон с особыми условиями использования территорий и содержание ограничений прав на земельные участки в границах таких зон установлен Постановлением Правительства РФ от 24.02.2009 № 160 «О порядке установления охранных зон объектов электросетевого хозяйства и особых условий использования земельных участков, расположенных в границах таких зон».

5. Плата за публичный сервитут не устанавливается в соответствии с ч. 4 ст. 3.6 Федерального закона от 25.10.2001 года № 137-ФЗ «О введении в действие Земельного кодекса Российской Федерации».

6. Комитету имущественных отношений администрации Пермского муниципального округа в течение 5 рабочих дней со дня подписания настоящего распоряжения:

6.1. направить настоящее распоряжение в Управление Федеральной службы государственной регистрации, кадастра и картографии по Пермскому краю;

6.2. направить настоящее распоряжение в ПАО «Россети Урал»;

6.3. разместить настоящее распоряжение на официальном сайте Пермского муниципального округа в информационно-телекоммуникационной сети «Интернет» (www.permokrug.ru).

7. ПАО «Россети Урал» привести земельные участки в состояние пригодное для использования в соответствии с разрешенным использованием в срок не позднее 3 (трех) месяцев после завершения строительства или эксплуатации инженерного сооружения, для размещения которого был установлен публичный сервитут.

8. Настоящее распоряжение вступает в силу с момента опубликования.

9. Контроль исполнения распоряжения возложить на заместителя председателя комитета М.В. Королеву.

Председатель комитета



Е.А. Демидова

Приложение № 1
к распоряжению
комитета имущественных
отношений администрации
Пермского муниципального округа
от 05.06.2026 № 1553


**Список земельных участков,
на которые устанавливается публичный сервитут**

№ п/п	Кадастровый номер зе- мельного участка	Адрес земельного участка
1	59:32:0010003:3001	Пермский край, Пермский р-н, пос. Кукуштан, ул. Дрожзаводская, 13
2	59:32:0010003:4296	Пермский край, р-н Пермский, с/о Кукуштанский, п. Кукуштан, ул. Полярная, дом 8б
3	59:32:0010003:8059	Пермский край, Пермский район, Кукуштанское с/п, п. Кукуштан, ул. Водопроводная, 12
4	59:32:0010003:526	Пермский край, Пермский район, с/пос. Кукуштанское, п. Кукуштан, ул. Водопроводная, 13
5	59:32:0010003:1441	Пермский край, муниципальный округ Пермский, поселок Кукуштан, улица Зеленая, з/у 9
6	59:32:0010003:944	Пермский край, м.р-н Пермский, с.п. Кукуштанское, п. Кукуштан, ул. Пушкина, з/у 24
7	59:32:0010003:11115	Пермский край, м.о. Пермский, п. Кукуштан
8	59:32:0010003:575	Пермский край, Пермский р-н, Кукуштанское с/п, п. Кукуштан, ул. Ленина, дом 15
9	59:32:0010003:539	Пермский край, Пермский район, Кукуштанское с/п, п. Кукуштан, ул. Дрожзаводская, 8
10	59:32:0010003:9742	Пермский край, м.р-н Пермский, п. Кукуштан, ул. Дрожзаводская
11	59:32:0010003:1606	край Пермский, р-н Пермский, с/пос. Кукуштанское, п. Кукуштан, ул. Полярная, дом 13
12	59:32:0010003:525	Пермский край, Пермский район, Кукуштанское с/п, п. Кукуштан, ул. Водопроводная, дом 11
13	59:32:0010003:540	Пермский край, Пермский район, Кукуштанское с/п, п. Кукуштан, ул. Дрожзаводская, 10
14	59:32:0010003:524	край Пермский, р-н Пермский, с/пос. Кукуштанское, п. Кукуштан, ул. Водопроводная, дом 9
15	59:32:5330001:125	Пермский край, Пермский р-н, Платошинское с/п
16	59:32:0010003:37	Пермский край, м.р-н Пермский, с.п. Кукуштанское, п. Кукуштан, ул. Водопроводная, з/у 16
17	59:32:0010003:908	Пермский край, м.р-н Пермский, с.п. Кукуштанское, п. Кукуштан, ул. Полины Осипенко, з/у 32
18	59:32:0010003:9879	Пермский край, м.р-н Пермский, с.п. Кукуштанское, п. Кукуштан, ул. Дрожзаводская, з/у 9/1
19	59:32:0010003:527	Пермский край, м.р-н Пермский, с.п. Кукуштанское, п. Кукуштан, ул. Водопроводная, з/у 15
20	59:32:0010003:3005	Пермский край, муниципальный округ Пермский, поселок Кукуштан, улица Октябрьская, з/у 15

21	59:32:0010003:1265	Пермский край, м.р-н Пермский, с.п. Кукуштанское, п. Кукуштан, ул. Пушкина, з/у 13
22	59:32:0010003:903	Пермский край, м.р-н Пермский, с.п. Кукуштанское, п. Кукуштан, ул. Полины Осипенко, з/у 27
23	59:32:0010003:721	Пермский край, м.р-н Пермский, с.п. Кукуштанское, п. Кукуштан, ул. Пушкина, з/у 26
24	59:32:0010003:901	Пермский край, муниципальный округ Пермский, поселок Кукуштан, улица Полины Осипенко, з/у 25
25	59:32:0010003:969	Пермский край, м.р-н Пермский, с.п. Кукуштанское, п. Кукуштан, ул. Октябрьская, з/у 13
26	59:32:0010003:8799	Пермский край, р-н Пермский, Кукуштанское с/п, п. Кукуштан, ул. Дроздовская, 11
27	59:32:0010003:578	Пермский край, Пермский район, Кукуштанское с/п, п. Кукуштан, ул. Ленина, 17
28	59:32:0010003:577	край Пермский, р-н Пермский, с/п Кукуштанское, п. Кукуштан, ул. Ленина, дом 18
29	59:32:0010003:9213	Пермский край, Пермский район, Кукуштанское с/п, п. Кукуштан, ул. Зеленая, 13а
30	59:32:0010003:9620	Пермский край, м.р-н Пермский, с.п. Кукуштанское, п. Кукуштан, ул. Дроздовская, з/у 9а
31	59:32:0010003:9195	Пермский край, м.р-н Пермский, с.п. Кукуштанское, п. Кукуштан, ул. Водопроводная, з/у 15а
32	59:32:0010003:9214	Пермский край, Пермский район, Кукуштанское с/п, п. Кукуштан, ул. Зеленая, 13
33	59:32:5330001	Пермский край, муниципальный округ Пермский
34	59:32:0010003	Пермский край, муниципальный округ Пермский

СХЕМА РАСПОЛОЖЕНИЯ ГРАНИЦ ПУБЛИЧНОГО СЕРВИТУТА

Эксплуатации объектов электросетевого хозяйства
ТП-63528, ТП-63529, ВЛ 10 кВ ф.№5 Дроззавод от ПС Бизяр

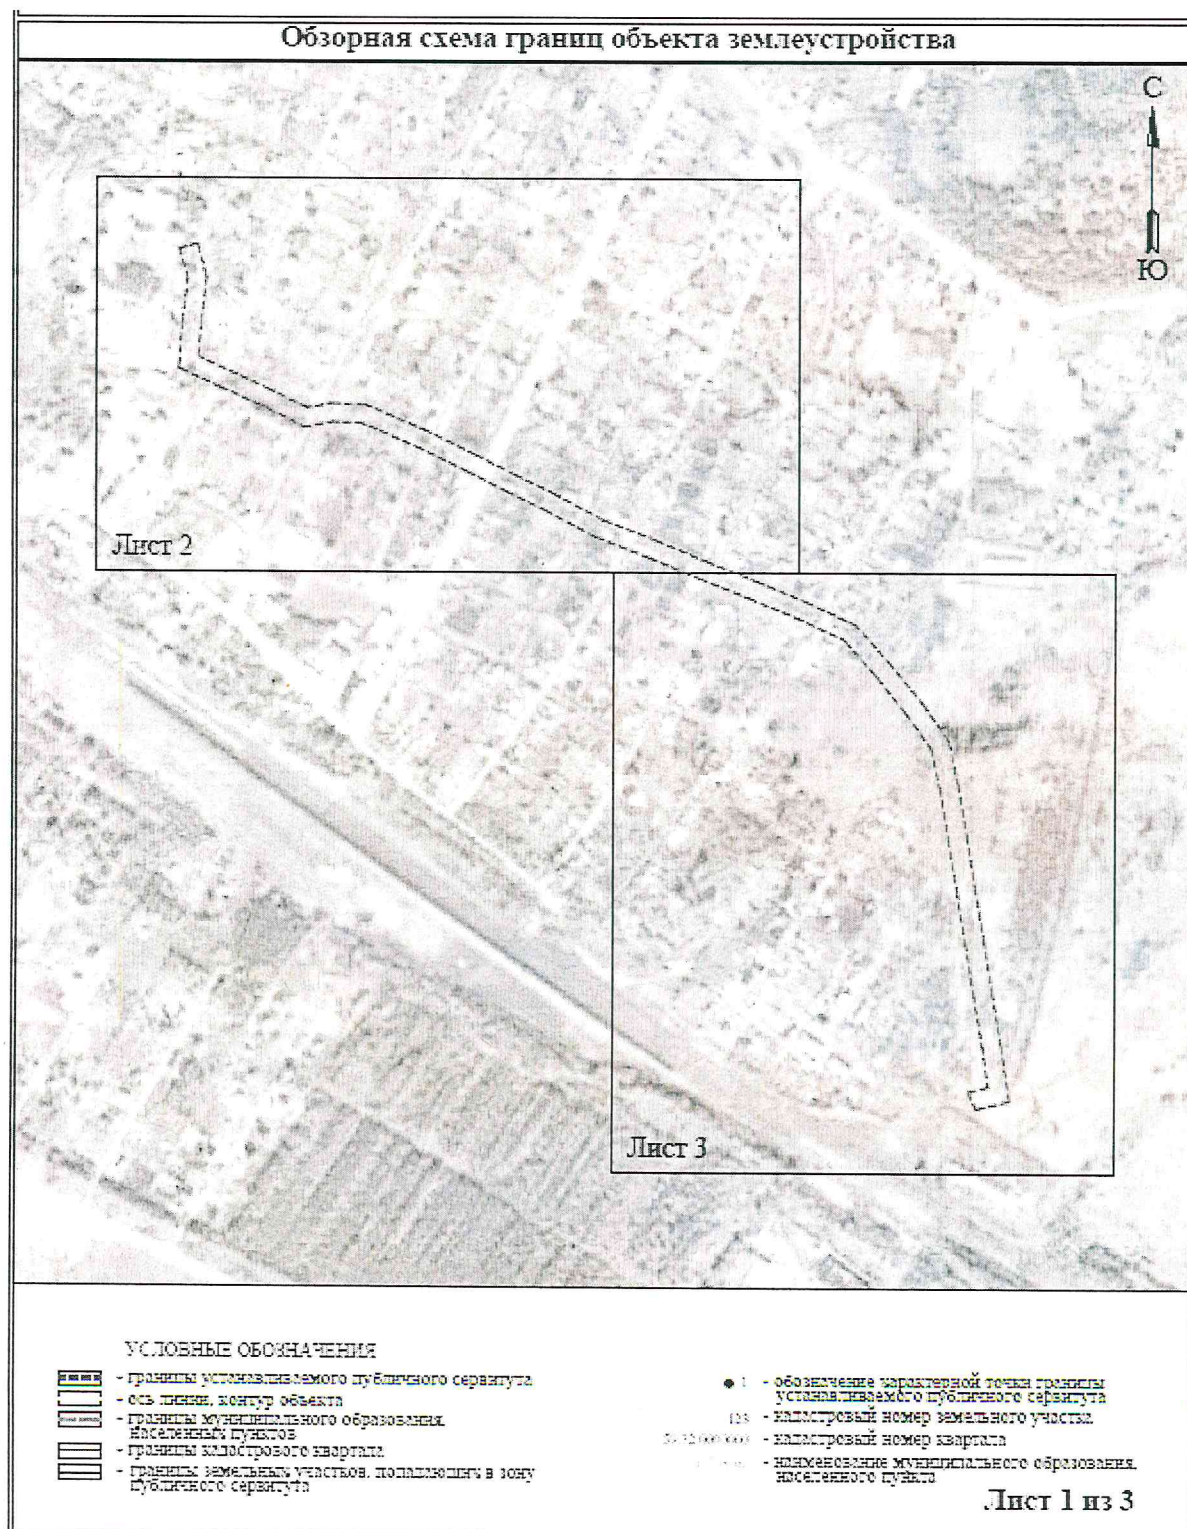




Условные обозначения приведены на листе 1

Масштаб 1:2000

Лист 2 из 3

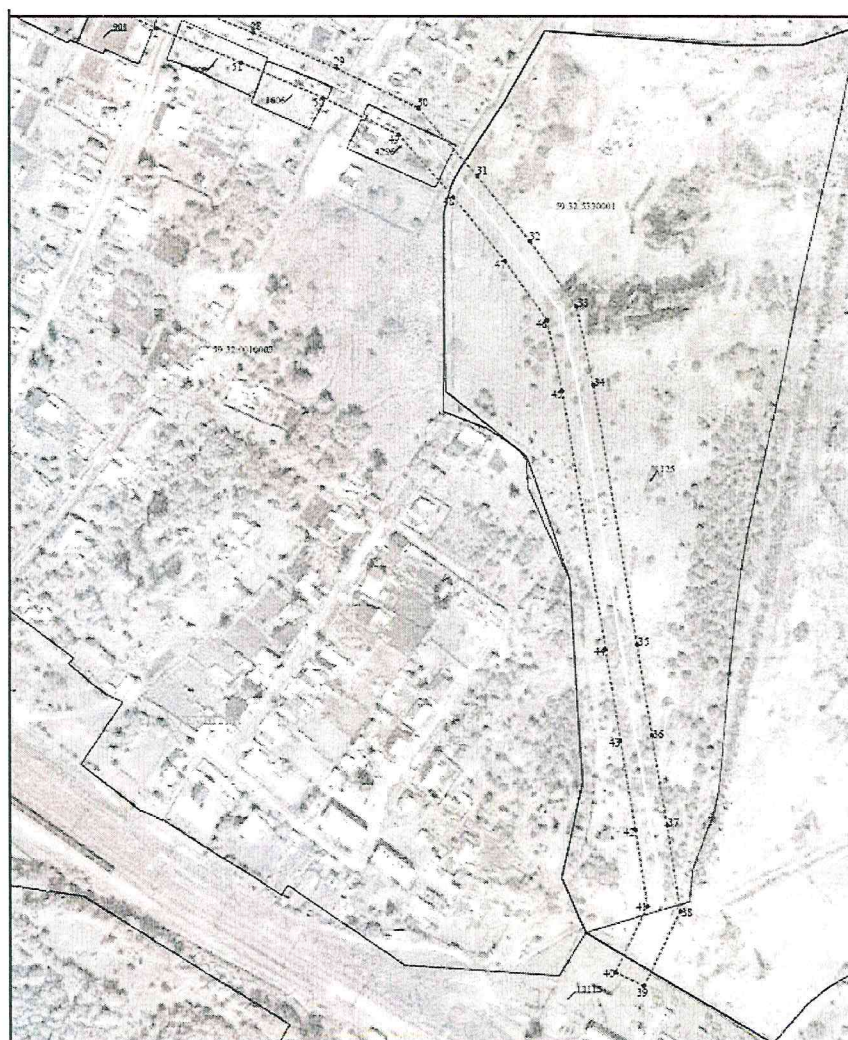

Условные обозначения приведены на листе 1

Масштаб 1:2000

Лист 3 из 3

Приложение № 3
к распоряжению
комитета имущественных
отношений администрации
Пермского муниципального округа
от 05.06.2026 № 1553

ОПИСАНИЕ МЕСТОПОЛОЖЕНИЯ ГРАНИЦ ПУБЛИЧНОГО СЕРВИТУТА

Перечень координат точек границы публичного сервитута 3.029 к.м.		
Объемное изображение границы	Координаты, м	
	X	Y
1	2	3
1	477454.48	3247351.45
2	477450.1	3247350.1
3	477359.71	3247358.37
4	477364.75	3247404.6
5	477364.89	3247404.19
6	477368.76	3247410.39
7	477361.26	3247435.66
8	477367.38	3247426.86
9	477358.11	3247434.66
10	477359.7	3247407.35
11	477480.84	3247387.95
12	477445.25	3247370.31
13	477406.43	3247351.52
14	477408.07	3247359.68
15	477406.46	3247398.4
16	477377.25	3247445.43
17	477359.51	3247529.02
18	477356.25	3247567.79
19	477356.56	3247608.96
20	477376.87	3247664.89
21	477356.41	3247718.09
22	477357.23	3247727.91
23	477357.91	3247728.14
24	477357.38	3247729.7
25	477350.18	3247750.87
26	477345.89	3247758.74
27	477326.98	3247782.16
28	477307.38	3247838.31
29	477184.17	3247893.38
30	477158.49	3247947.94
31	477114.22	3247987.13
32	477071.36	3248021.66
33	477026.03	3248062.81
34	476977.27	3248093.88
35	476905.13	3248090.67
36	476844.67	3248102.31
37	476885.69	3248112.13
38	476928.44	3248120.96
39	476978.7	3248066.65
40	476987.93	3248077.78
41	476937.74	3248099.2
42	476903.37	3248061.59
43	476841.29	3248081.59
44	476801.73	3248071.93
45	476873.33	3248043.24
46	477020.27	3248033.31
47	477058.54	3248005.32
48	477100.64	3247971.11
49	477141.33	3247939.08
50	477165.99	3247884.84
51	477187.94	3247830.13
52	477210.64	3247774.2
53	477234.01	3247717.84
54	477255.96	3247715.64
55	477254.66	3247709.88
56	477257.15	3247709.68
57	477267.73	3247656.17
58	477287.8	3247599.5
59	477307.41	3247558.31
60	477331.71	3247510.64
61	477368.19	3247456.81
62	477385.64	3247393.6
63	477386.99	3247361.58
64	477382.37	3247337.89
65	477377.78	3247335.09
66	477387.65	3247330.08
67	477389.8	3247329.80

1	2	3
68	477406.89	3247379.7
69	477447.65	3247189.27
70	477501.16	3247193.17
71	477547.43	3247198.71
72	477581.76	3247185.53
73	477587.18	3247209.84
74	477548.51	3247220.95
75	477500.13	3247214.18
76	477460.63	3247211.23
77	477425.01	3247288.9
78	477405.33	3247327.43
79	477408.31	3247329.06
80	477454.48	3247351.45