


Публичный сервитут

"Строительство ВЛ 0,4 кВ с установкой ПУ для электроснабжения деревни Валеваи (4500112617)"

Схема расположения границ публичного сервитута

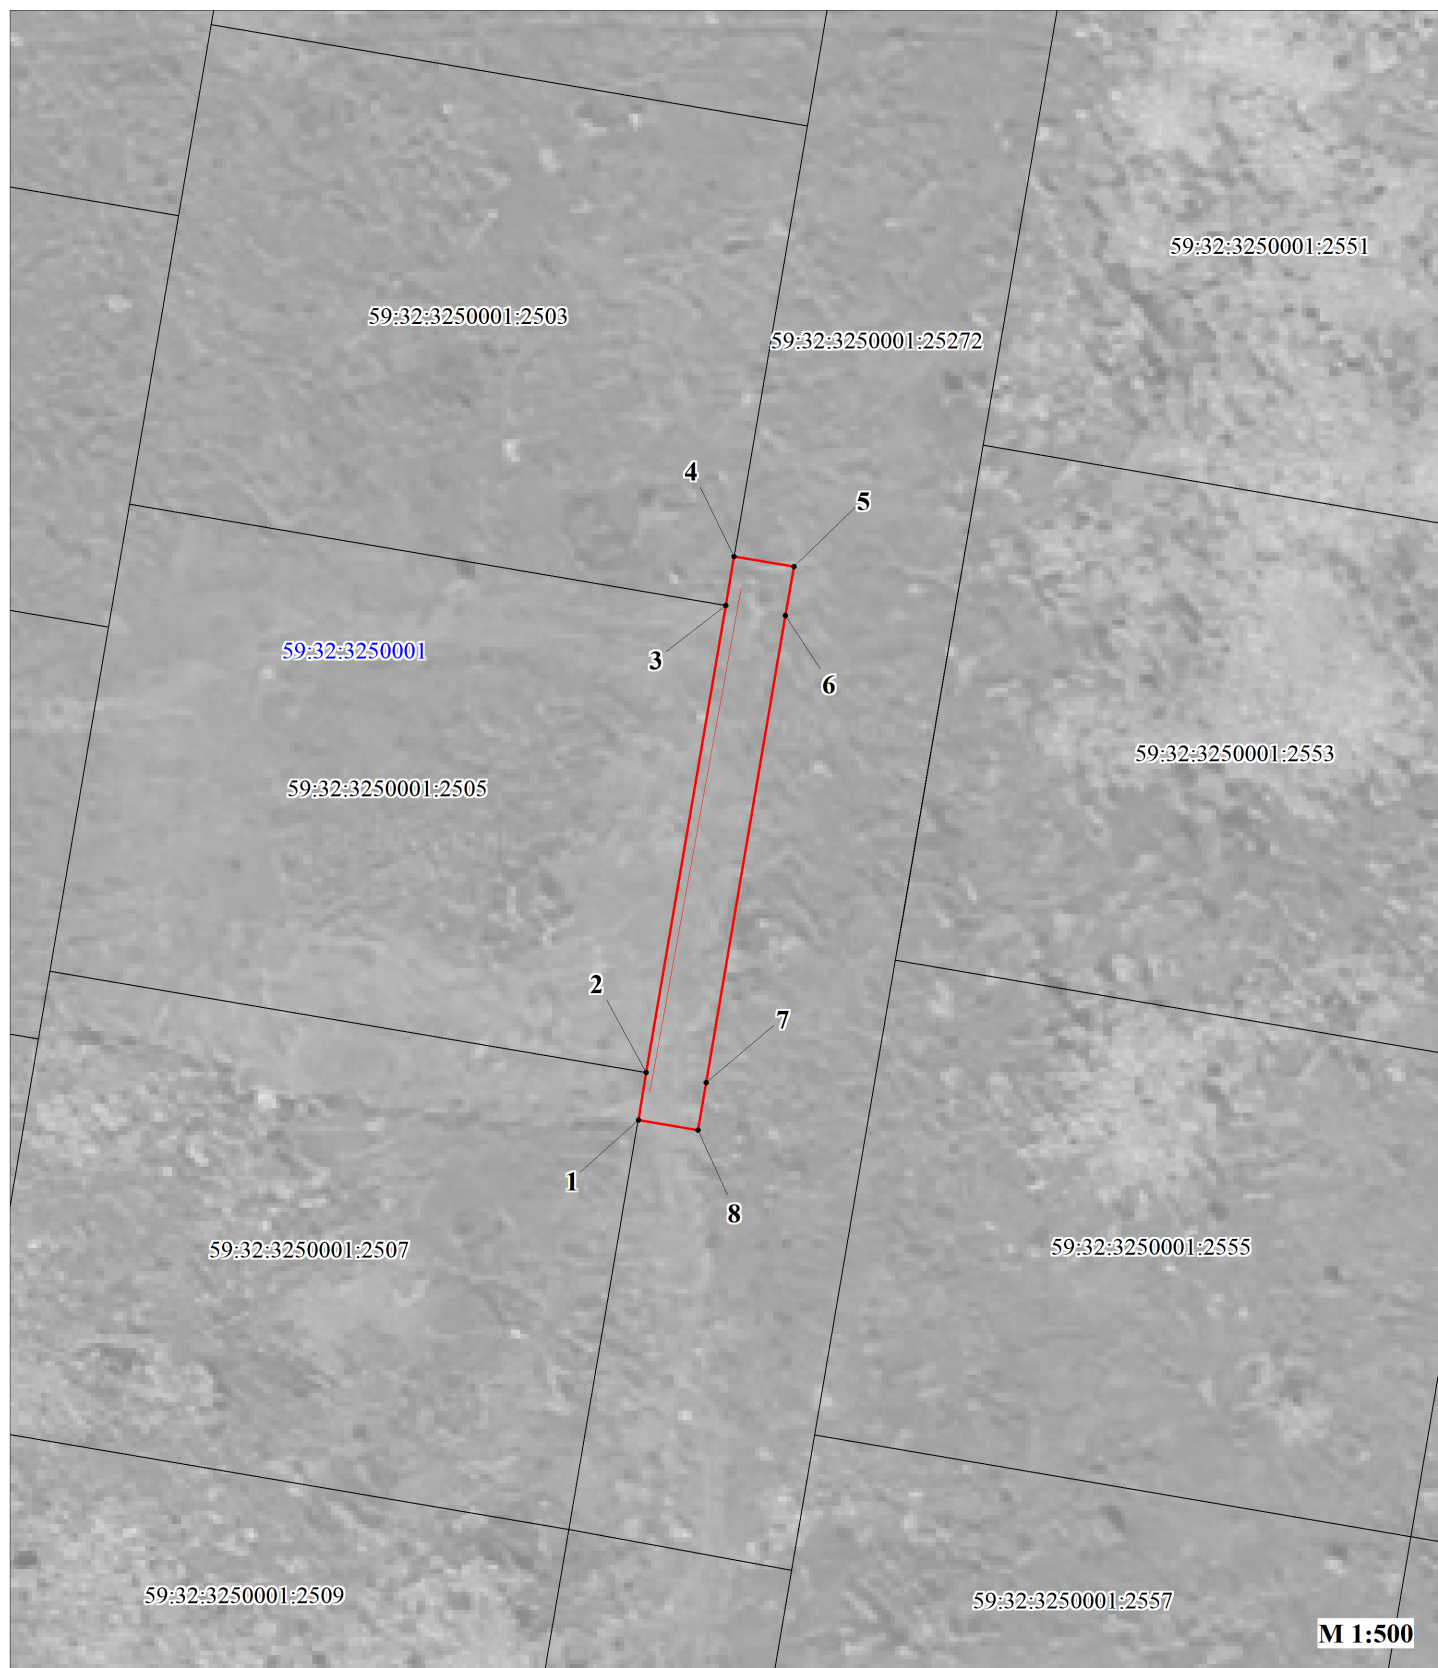

Условные обозначения:

59:32:3250001	кадастровый номер квартала
59:32:3250001:25272	кадастровый номер земельного участка, учтенного в ГКН
	граница земельного участка, учтенного в ГКН
	граница публичного сервитута
	граница кадастрового квартала
	характерная точка границы
	проектируемая линия ВЛ 0,4 кВ

ОПИСАНИЕ МЕСТОПОЛОЖЕНИЯ ГРАНИЦ ПУБЛИЧНОГО СЕРВИТУТА «Строительство ВЛ 0,4 кВ с установкой ПУ для электроснабжения деревни Валеваи (4500112617)» ПЕРМСКИЙ КРАЙ, ПЕРМСКИЙ МУНИЦИПАЛЬНЫЙ ОКРУГ (НАИМЕНОВАНИЕ ОБЪЕКТА)				
Сведения о местоположении границ объекта				
1. Система координат <u>МСК-59. зона 2</u>				
2. Сведения о характерных точках границ объекта				
Обозначение характерны х точек границ	Координаты. м		Метод определения координат и средняя квадратическая погрешность положения характерной точки (M _t). м	Описание закреплен ия точки
	X	Y		
1	2	3	4	5
1	504826.65	2206566.71	Геодезический метод; Mt=0.1	-
2	504829.77	2206567.24	Геодезический метод; Mt=0.1	-
3	504860.66	2206572.49	Геодезический метод; Mt=0.1	-
4	504863.92	2206573.05	Геодезический метод; Mt=0.1	-
5	504863.24	2206576.99	Геодезический метод; Mt=0.1	-
6	504859.99	2206576.43	Геодезический метод; Mt=0.1	-
7	504829.10	2206571.18	Геодезический метод; Mt=0.1	-
8	504825.98	2206570.65	Геодезический метод; Mt=0.1	-
1	504826.65	2206566.71	Геодезический метод; Mt=0.1	-