

Схема границ земельного участка для публичного сервитута


Объект: Газопроводы и иные трубопроводы давлением до 1,2 Мпа, для размещения которых не требуется разрешения на строительство

Местоположение: край Пермский, Пермский муниципальный округ, северная окраина д. Няшино

Площадь земель или части земельного участка, для размещения газопровода, кв.м.: Кад. номер 59:32:0000000:5 = 7694 кв.м., (в том числе Кад. номер :6599 = 3497 кв.м., кад. номер :6600 = 4197 кв.м.)

Категория земель: Земли сельскохозяйственного назначения

Вид разрешенного использования: Технологическое присоединение объектов капитального строительства к газопроводу

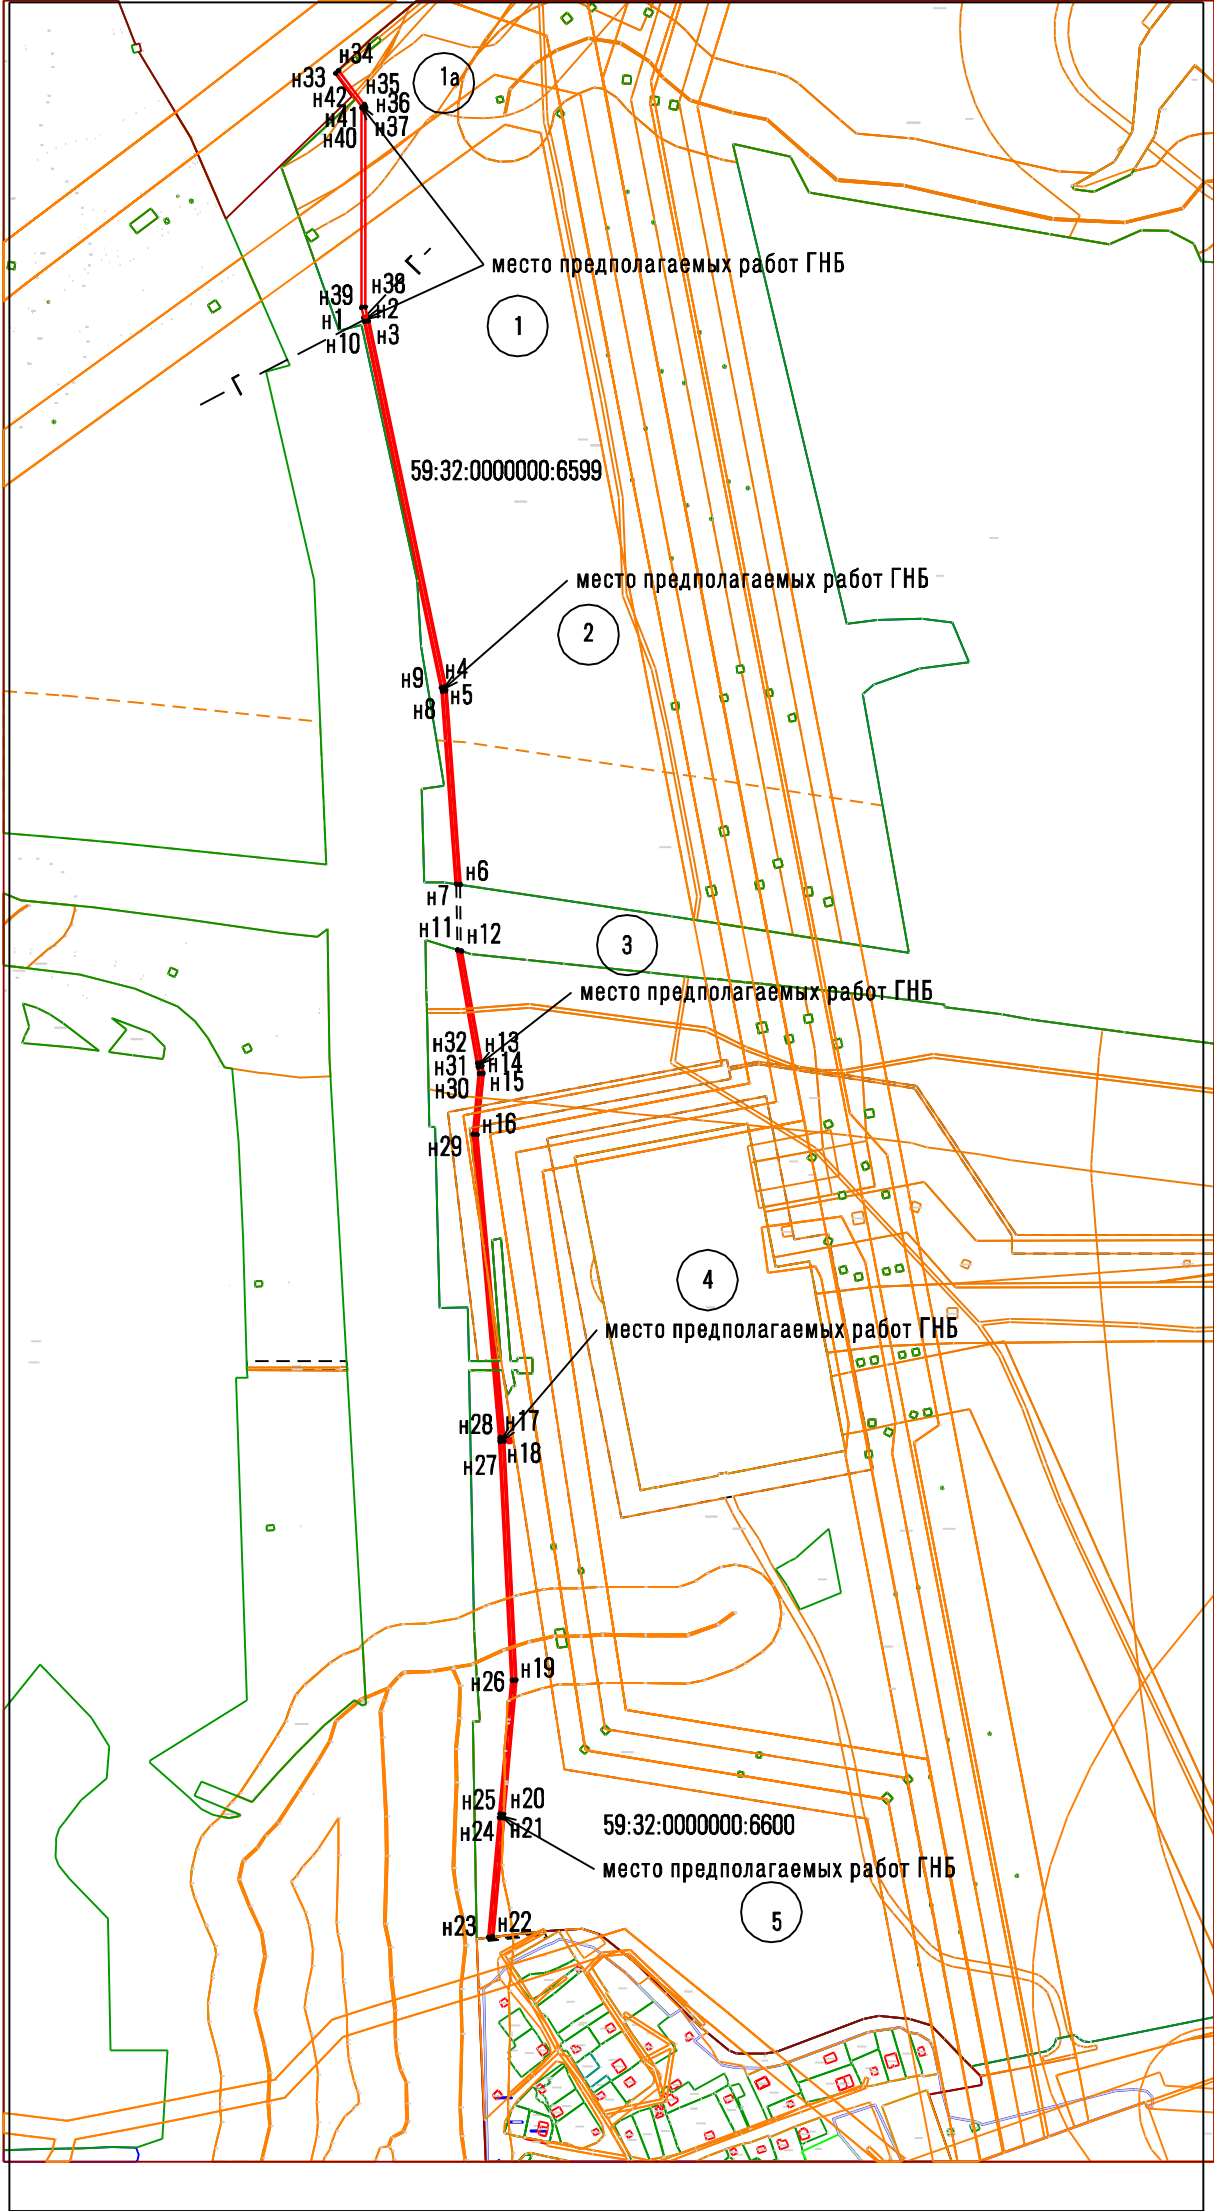

Система координат МСК-59

Обозначение характерных точек	Координаты, м	
	X	Y
н33	509859.28	2235002.16
н34	509862.07	2235005.06
н35	509827.13	2235031.51
н36	509824.47	2235033.53
н37	509822.47	2235033.52
н38	509611.46	2235033.40
н2	509600.88	2235035.63
н1	509600.06	2235031.71
н39	509611.05	2235029.40
н40	509822.47	2235029.52
н41	509823.12	2235029.52
н42	509824.72	2235028.32
н1	509600.06	2235031.71
н2	509600.88	2235035.63
н3	509596.96	2235036.45
н4	509209.52	2235117.89
н5	509205.60	2235118.71
н6	508999.92	2235133.97
н7	509000.52	2235129.91
н8	509204.78	2235114.80
н9	509208.69	2235113.98
н10	509596.14	2235032.54
н11	508930.89	2235131.00
н12	508929.53	2235135.30
н13	508811.76	2235156.01
н14	508807.82	2235156.71
н15	508800.29	2235158.03
н16	508735.52	2235151.58
н17	508414.93	2235179.63
н18	508410.95	2235179.98
н19	508157.83	2235192.70
н20	508015.93	2235179.81
н21	508011.95	2235179.45
н22	507886.16	2235168.03
н23	507885.68	2235163.97
н24	508012.31	2235175.47
н25	508016.30	2235175.83
н26	508157.91	2235188.69
н27	508410.60	2235175.99
н28	508414.58	2235175.65
н29	508735.55	2235147.56
н30	508800.14	2235153.99
н31	508807.12	2235152.77
н32	508811.06	2235152.07

Условные обозначения:

- н1 - характерная точка границы, сведения о которой позволяют однозначно определить её положение на местности
- 59:32:000000 - номер кадастрового квартала
- вновь образованная граница, сведения о которой достаточны для определения ее местоположения
- : 5 - обозначение существующих земельных участков, включенных в ГКН
- граница кадастрового квартала по сведениям КИПТ
- обозначение образуемого земельного участка

Заявитель _____