

ГРАФИЧЕСКОЕ ОПИСАНИЕ
местоположения границ населенных пунктов, территориальных зон, особо охраняемых
природных территорий, зон с особыми условиями использования территории
Публичный сервитут для газопровода-ввода до границы земельного участка по адресу: Пермский край, м.о.
Пермский, д. Ерепеты, ул. Южная, д.21-1
(наименование объекта, местоположение границ которого описано (далее - объект))

Раздел 1

Сведения об объекте		
№ п/п	Характеристики объекта	Описание характеристик
1	2	3
1	Местоположение объекта	Пермский край, Пермский м.о., д. Ерепеты
2	Площадь объекта $\pm$ величина погрешности определения площади ($P \pm \Delta P$), м ²	1551 $\pm$ 14
3	Иные характеристики объекта	1. Публичный сервитут для организации подключения (технологического присоединения) газоиспользующего оборудования к сети газораспределения в рамках догазификации: «Газопровод-ввод до границы земельного участка по адресу: Пермский край, м.о. Пермский, д. Ерепеты, ул. Южная, д.21-1 (под строительство газопровода давлением до 1,2 Мпа, для размещения которого не требуется разрешения на строительство)», сроком на 10 лет 3. Цель установления публичного сервитута: Размещение объектов электросетевого хозяйства, тепловых сетей, водопроводных сетей, сетей водоотведения, линий и сооружений связи, линейных объектов системы газоснабжения, нефтепроводов и нефтепродуктопроводов, их неотъемлемых технологических частей, если указанные объекты являются объектами федерального, регионального или местного значения, либо необходимы для организации электро-, газо-, тепло-, водоснабжения населения и водоотведения, подключения (технологического присоединения) к сетям инженерно-технического обеспечения, либо переносятся в связи с изъятием земельных участков, на которых они ранее располагались, для государственных или муниципальных нужд (далее также - инженерные сооружения) 4. Срок публичного сервитута: Продолжительность: 10 лет

Раздел 2

Сведения о местоположении границ объекта					
1. Система координат МСК-59, зона 2					
2. Сведения о характерных точках границ объекта					
Обозначение характерных точек границ	Координаты, м		Метод определения координат характерной точки	Средняя квадратическая погрешность положения характерной точки (Mt), м	Описание обозначения точки на местности (при наличии)
	X	Y			
1	2	3	4	5	6
1	515729.72	2261418.50	Геодезический метод	0.1	-
2	515727.38	2261413.04	Геодезический метод	0.1	-
3	515731.85	2261410.95	Геодезический метод	0.1	-
4	515823.19	2261607.44	Геодезический метод	0.1	-
5	515828.11	2261618.82	Геодезический метод	0.1	-
6	515831.51	2261626.68	Геодезический метод	0.1	-
7	515834.00	2261632.45	Геодезический метод	0.1	-
8	515834.82	2261632.44	Геодезический метод	0.1	-
9	515838.62	2261640.62	Геодезический метод	0.1	-
10	515865.36	2261633.76	Геодезический метод	0.1	-
11	515865.37	2261633.76	Геодезический метод	0.1	-
12	515870.73	2261633.69	Геодезический метод	0.1	-
13	515885.10	2261633.52	Геодезический метод	0.1	-
14	515896.30	2261633.38	Геодезический метод	0.1	-
15	515900.93	2261633.33	Геодезический метод	0.1	-
16	515901.01	2261636.38	Геодезический метод	0.1	-
17	515873.16	2261637.02	Геодезический метод	0.1	-
18	515867.11	2261638.55	Геодезический метод	0.1	-
19	515848.19	2261643.35	Геодезический метод	0.1	-
20	515842.44	2261643.61	Геодезический метод	0.1	-
21	515841.16	2261645.15	Геодезический метод	0.1	-
22	515835.79	2261646.50	Геодезический метод	0.1	-
1	515729.72	2261418.50	Геодезический метод	0.1	-


3. Сведения о характерных точках части (частей) границы объекта					
Обозначение характерных точек части границы	Координаты, м		Метод определения координат характерной точки	Средняя квадратическая погрешность положения характерной точки (Mt), м	Описание обозначения точки на местности (при наличии)
	X	Y			
1	2	3	4	5	6
-	-	-	-	-	-

Раздел 3

Сведения о местоположении измененных (уточненных) границ объекта							
1. Система координат МСК-59, зона 2							
2. Сведения о характерных точках границ объекта							
Обозначение характерных точек границ	Существующие координаты, м		Измененные (уточненные) координаты, м		Метод определения координат характерной точки	Средняя квадратическая погрешность положения характерной точки (Mt), м	Описание обозначения точки на местности (при наличии)
	X	Y	X	Y			
1	2	3	4	5	6	7	8
-	-	-	-	-	-	-	-

3. Сведения о характерных точках части (частей) границы объекта							
Обозначение характерных точек части границы	Существующие координаты, м		Измененные (уточненные) координаты, м		Метод определения координат характерной точки	Средняя квадратическая погрешность положения характерной точки (Mt), м	Описание обозначения точки на местности (при наличии)
	X	Y	X	Y			
1	2	3	4	5	6	7	8
-	-	-	-	-	-	-	-

План границ объекта

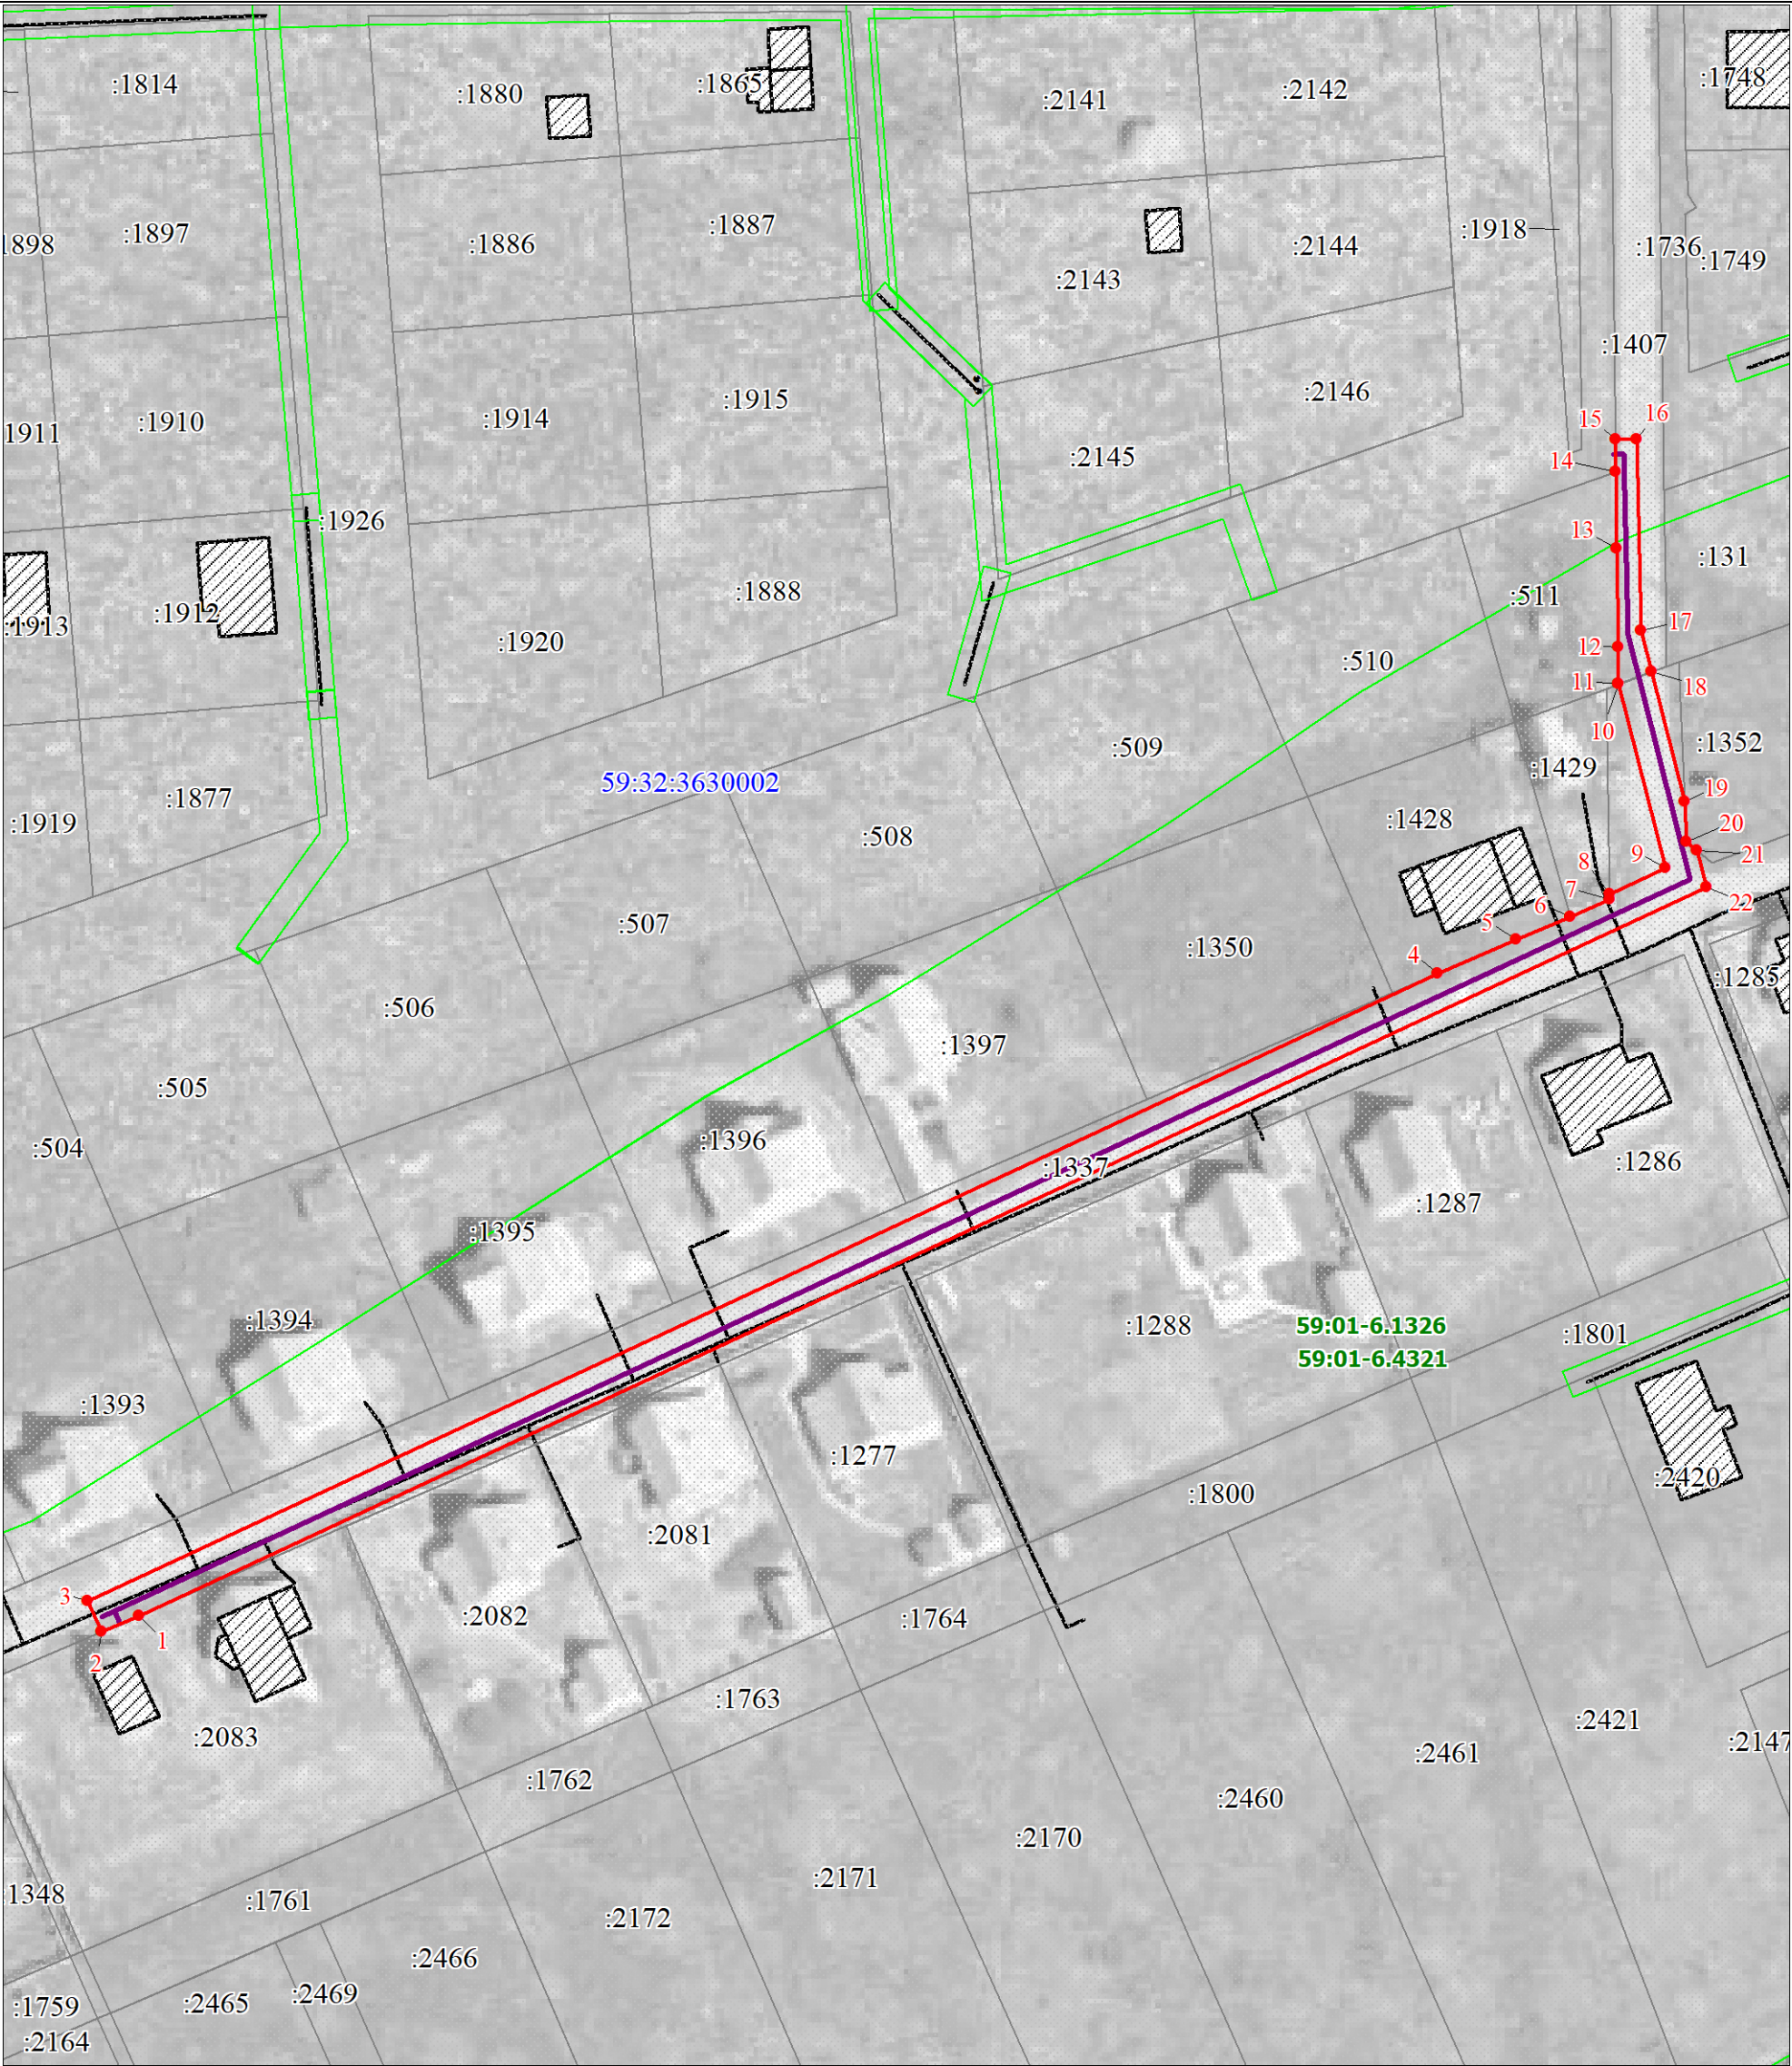

Масштаб 1:1000

Используемые условные знаки и обозначения:

- Характерная точка границы ПС
- Граница ПС
- ▨ Границы земельных участков по сведениям ЕГРН
- :2083** Кадастровый номер земельного участка
- 59:32:3630002** Обозначение кадастрового квартала
- Проектное местоположение инженерного сооружения
- Граница охранной зоны
- ▨ Границы объектов капитального строительства по сведениям ЕГРН

Текстовое описание местоположения границ объекта		
Прохождение границы		Описание прохождения границы
от точки	до точки	
1	2	3
1	1	-