
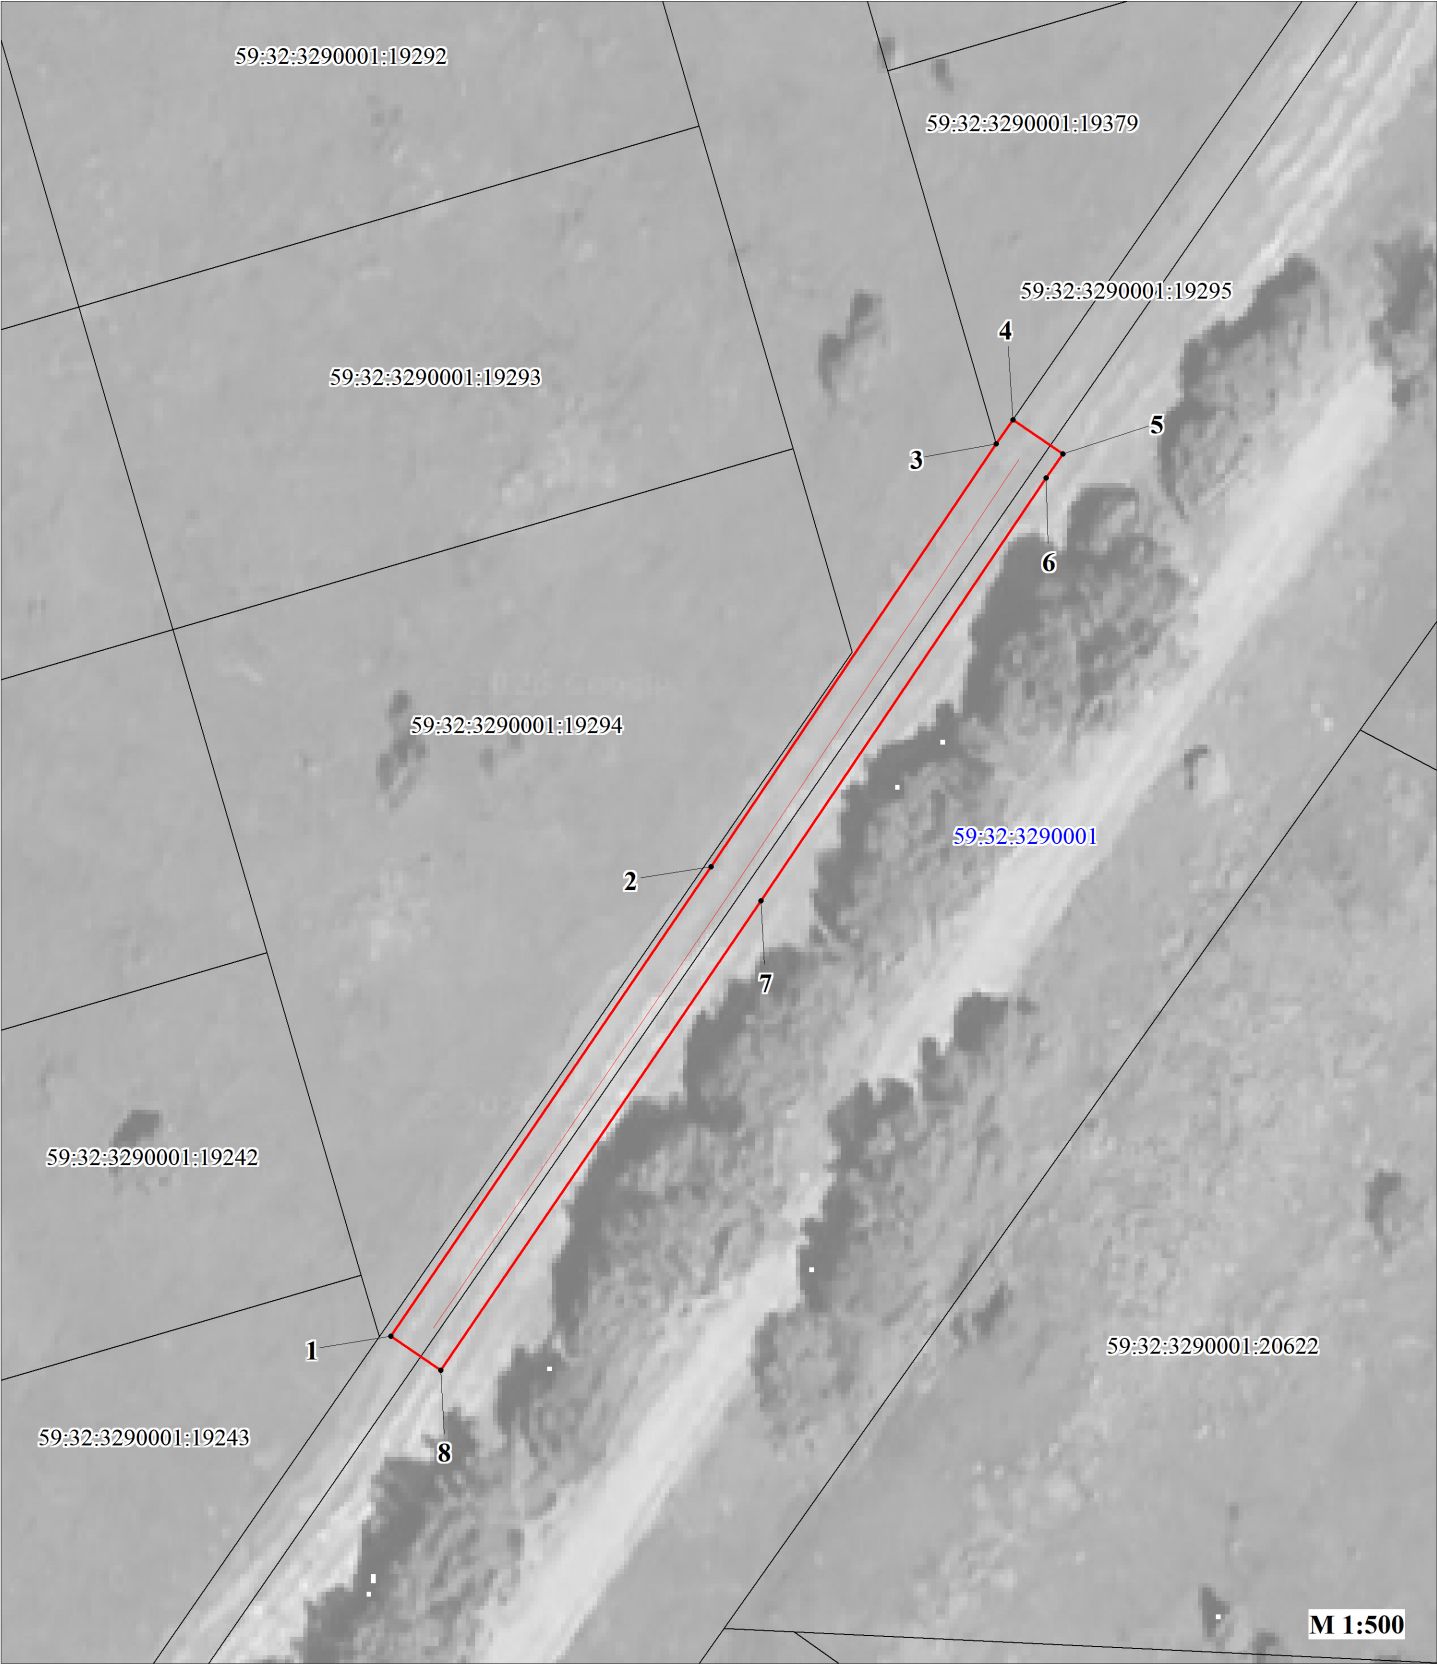


Публичный сервитут
"Строительство ВЛ 0,4 кВ от проектируемой ВЛ 0,4 кВ с установкой ПУ
для электроснабжения квартала Альпийские луга (4500109540)"
Схема расположения границ публичного сервитута

 

Условные обозначения:

- 59:32:3290001 кадастровый номер квартала
- 59:32:3290001:19379 кадастровый номер земельного участка, учтенного в ГКН
-  граница земельного участка, учтенного в ГКН
-  граница публичного сервитута
-  граница кадастрового квартала
-  1 характерная точка границы
-  проектируемая линия ВЛ 0,4 кВ

ОПИСАНИЕ МЕСТОПОЛОЖЕНИЯ ГРАНИЦ ПУБЛИЧНОГО СЕРВИТУТА «Строительство ВЛ 0,4 кВ от проектируемой ВЛ 0,4 кВ с установкой ПУ для электроснабжения квартала Альпийские луга (4500109540)» ПЕРМСКИЙ КРАЙ, ПЕРМСКИЙ МУНИЦИПАЛЬНЫЙ ОКРУГ (НАИМЕНОВАНИЕ ОБЪЕКТА)				
Сведения о местоположении границ объекта				
1. Система координат <u>МСК-59. зона 2</u>				
2. Сведения о характерных точках границ объекта				
Обозначение характерны х точек границ	Координаты. м		Метод определения координат и средняя квадратическая погрешность положения характерной точки (M_t). м	Описание закреплен ия точки
	X	Y		
1	2	3	4	5
1	511572.81	2201038.59	Геодезический метод; Mt=0.1	-
2	511603.87	2201059.77	Геодезический метод; Mt=0.1	-
3	511631.86	2201078.63	Геодезический метод; Mt=0.1	-
4	511633.45	2201079.73	Геодезический метод; Mt=0.1	-
5	511631.17	2201083.02	Геодезический метод; Mt=0.1	-
6	511629.60	2201081.93	Геодезический метод; Mt=0.1	-
7	511601.63	2201063.08	Геодезический метод; Mt=0.1	-
8	511570.56	2201041.89	Геодезический метод; Mt=0.1	-
1	511572.81	2201038.59	Геодезический метод; Mt=0.1	-