



**КОМИТЕТ ИМУЩЕСТВЕННЫХ ОТНОШЕНИЙ
АДМИНИСТРАЦИИ ПЕРМСКОГО МУНИЦИПАЛЬНОГО ОКРУГА**

РЕШЕНИЕ

о размещении объектов № 569

Пермский край
Пермский муниципальный округ

16.04.2026

Комитет имущественных отношений администрации Пермского муниципального округа разрешает Акционерному обществу «Газпром газораспределение Пермь» (ИНН 5902183841, ОГРН 2125902017723, почтовый адрес: 614000, г. Пермь, ул. Петропавловская, 43)

размещение объекта «Газопровод давлением до 1.2 Мпа. для размещения которого не требуется разрешения на строительство»

на землях муниципальной собственности

на срок: 1 год

Местоположение: Пермский край, Пермский муниципальный округ, с. Култаево, ул. Ивовая, к дому 5.

Приложение: схема предполагаемых к использованию земель или части земельного участка.

Особые условия использования:

1. При размещении объекта учесть параметры ширины проезда улично-дорожной сети, во избежание сужения полосы отвода дороги.

2. При условии получения разрешения на производство земляных работ.

Заместитель председателя комитета

(подпись, печать)



М.В. Королева

Схема предполагаемых к использованию земель или части земельного участка

Объект: Газопровод давлением до 1,2 Мпа, для размещения которого не требуется разрешения на строительство

Местоположение: расположенных по адресу: Пермский край, Пермский м.о. с. Култаево, ул. Ивовая, к дому 5

Площадь земель или части земельного участка, кв.м.: 834

Категория земель: земли населенных пунктов

Вид разрешенного использования: -

Описание границ смежных землепользователей:

От точки н1 до точки н2 - земельный участок с кадастровым номером 59:32:0680001:8670

От точки н2 до точки н3 - земельный участок с кадастровым номером 59:32:0680001:8669

От точки н3 до точки н4 - земельный участок с кадастровым номером 59:32:0680001:8668

От точки н4 до точки н5 - земельный участок с кадастровым номером 59:32:0680001:8667

От точки н5 до точки н6 - земельный участок с кадастровым номером 59:32:0680001:8666

От точки н6 до точки н7 - земельный участок с кадастровым номером 59:32:0680001:10100

От точки н7 до точки н10 - земельный участок с кадастровым номером 59:32:0680001:11378

От точки н10 до точки н1 - земельный участок с кадастровым номером 59:32:0680001:10100

Условные обозначения:



- границы и номер земельного участка, сведения о которых внесены в ЕГРН



- границы и номер объекта капитального строительства, сведения о которых внесены в ЕГРН



- граница кадастрового квартала



- предполагаемый участок земель, на которых планируется размещение объекта



- зоны с особыми условиями использования территории, сведения о которых внесены в ЕГРН



- обозначение запрашиваемого земельного участка




- характеристическая точка границ земель или части земельного участка

59:32:0680001 - номер кадастрового квартала

Каталог координат, м

№ точки границы	X	Y
н1	505149.59	2215093.17
н2	505155.15	2215100.38
н3	505170.83	2215121.27
н4	505186.20	2215141.64
н5	505200.80	2215161.09
н6	505202.36	2215163.19
н7	505194.95	2215169.42
н8	505191.20	2215164.39
н9	505154.69	2215115.46
н10	505142.52	2215099.15
н1	505149.59	2215093.17

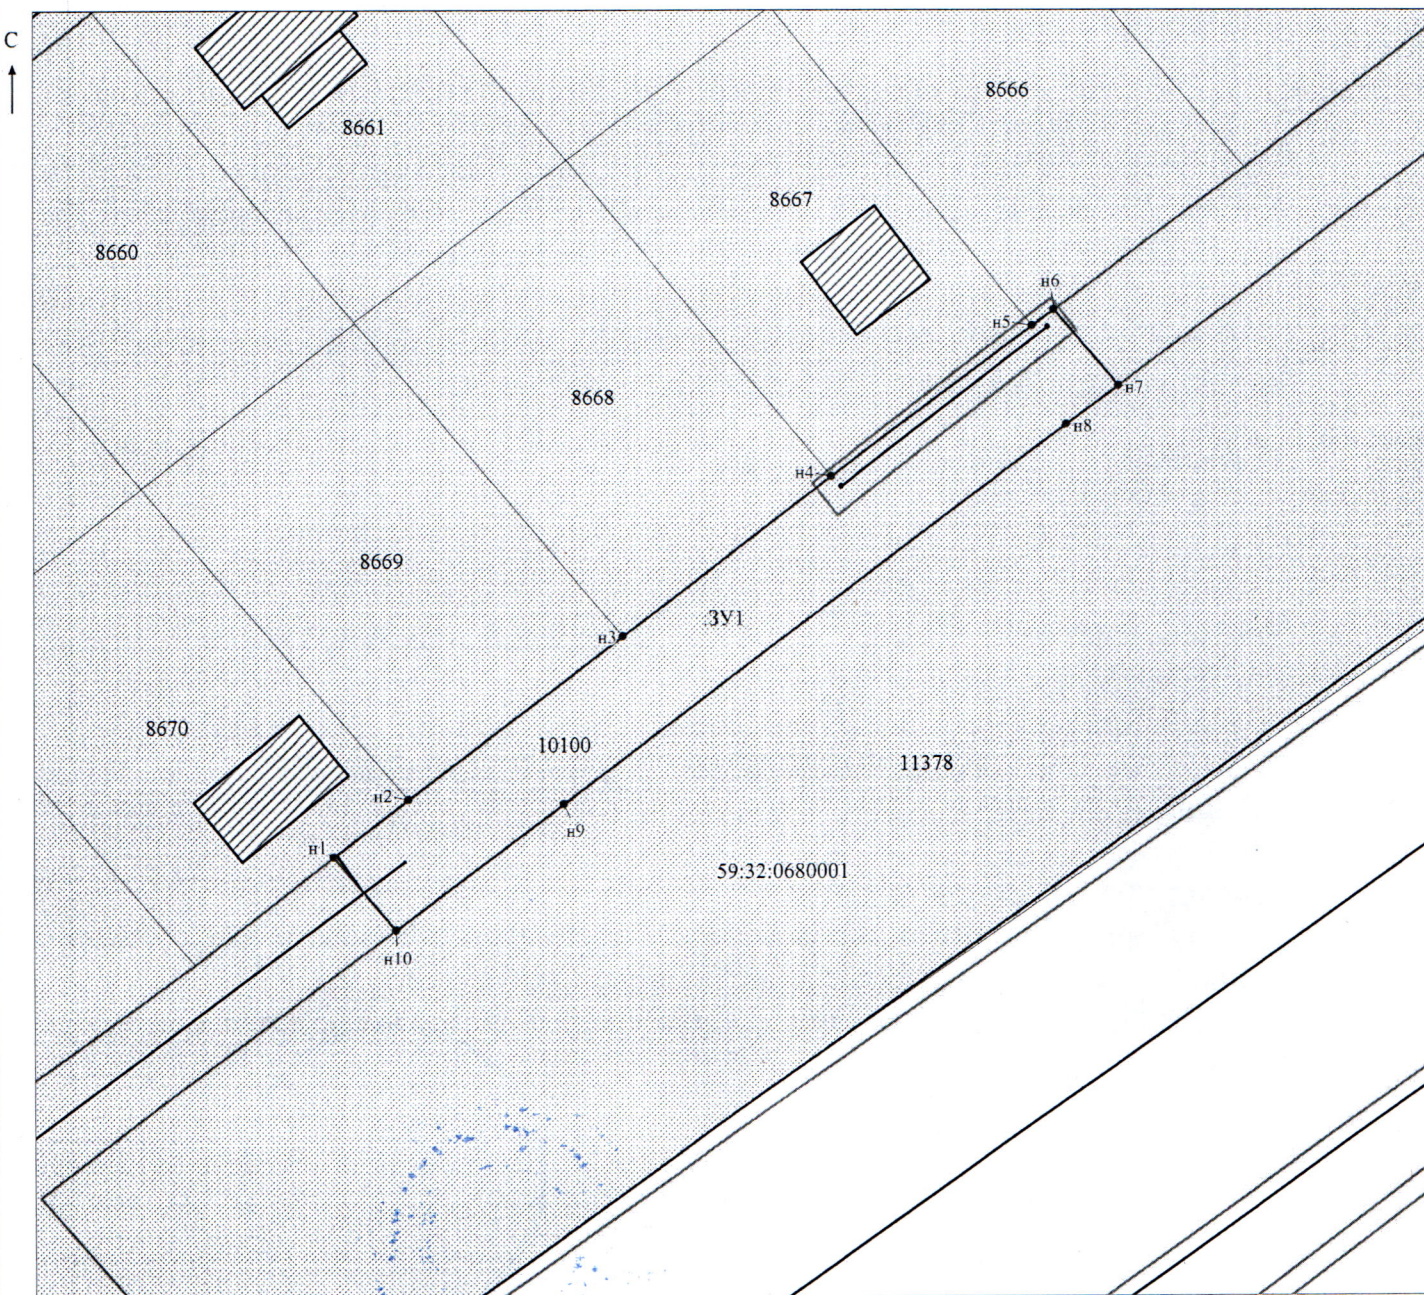

Масштаб 1:500

МСК-59

Заявитель:

Захарова

/ Захарова Е. Л.

МП

(подпись, расшифровка подписи)

(для юридических лиц
и индивидуальных предпринимателей)