

**КОМИТЕТ ИМУЩЕСТВЕННЫХ ОТНОШЕНИЙ
АДМИНИСТРАЦИИ ПЕРМСКОГО МУНИЦИПАЛЬНОГО ОКРУГА**

РЕШЕНИЕ

о размещении объектов № 571

Пермский край
Пермский муниципальный округ

16.04.2026

Комитет имущественных отношений администрации Пермского муниципального округа разрешает Акционерному обществу «Газпром газораспределение Пермь» (ИНН 5902183841, ОГРН 2125902017723, почтовый адрес: 614000, г. Пермь, ул. Петропавловская, 43)

размещение объекта «Газопровод давлением до 1.2 Мпа. для размещения которого не требуется разрешения на строительство»

на землях государственная собственность на которые не разграничена

на срок: 1 год


Местоположение: Пермский край, Пермский муниципальный округ, д. Симонки, ул. Садовая, к дому 14.

Приложение: схема предполагаемых к использованию земель или части земельного участка.

Особые условия использования:

1. При размещении объекта учесть параметры ширины проезда улично-дорожной сети, во избежание сужения полосы отвода дороги.
2. При условии получения разрешения на производство земляных работ.

Заместитель председателя комитета

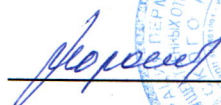
(подпись, печать)

М.В. Королева



Схема предполагаемых к использованию земель или части земельного участка

Объект: Газопровод давлением до 1,2 Мпа, для размещения которого не требуется разрешения на строительство

Местоположение: расположенных по адресу: Пермский край, Пермский м.о.,
д. Симонки, ул. Садовая, к дому 14

Площадь земель или части земельного участка, кв.м.: 895

Категория земель: земли населенных пунктов

Вид разрешенного использования: -

Описание границ смежных землепользователей:

От точки н1 до точки н5 - земли общего пользования

От точки н5 до точки н6 - земельный участок
с кадастровым номером 59:32:1870001:249

От точки н6 до точки н1 - земельный участок
с кадастровым номером 59:32:1870001:1

Каталог координат, м

№ точки границы	X	Y
н1	509628.66	2254885.23
н2	509624.54	2254894.13
н3	509538.06	2254854.20
н4	509544.42	2254846.81
н5	509553.43	2254850.91
н6	509602.50	2254873.45
н1	509628.66	2254885.23

Условные обозначения:



- предполагаемый участок земель,
на которых планируется размещение объекта



- границы и номер земельного участка,
сведения о которых внесены в ЕГРН



- границы и номер объекта капитального
строительства, сведения о которых внесены в ЕГРН

- граница кадастрового квартала


59:32-6.553

:3У1

н1

59:32:3660004

- зоны с особыми условиями использования
территории, сведения о которых внесены в ЕГРН
- обозначение запрашиваемого земельного участка
- характерная точка границ земель или части
земельного участка
- номер кадастрового квартала

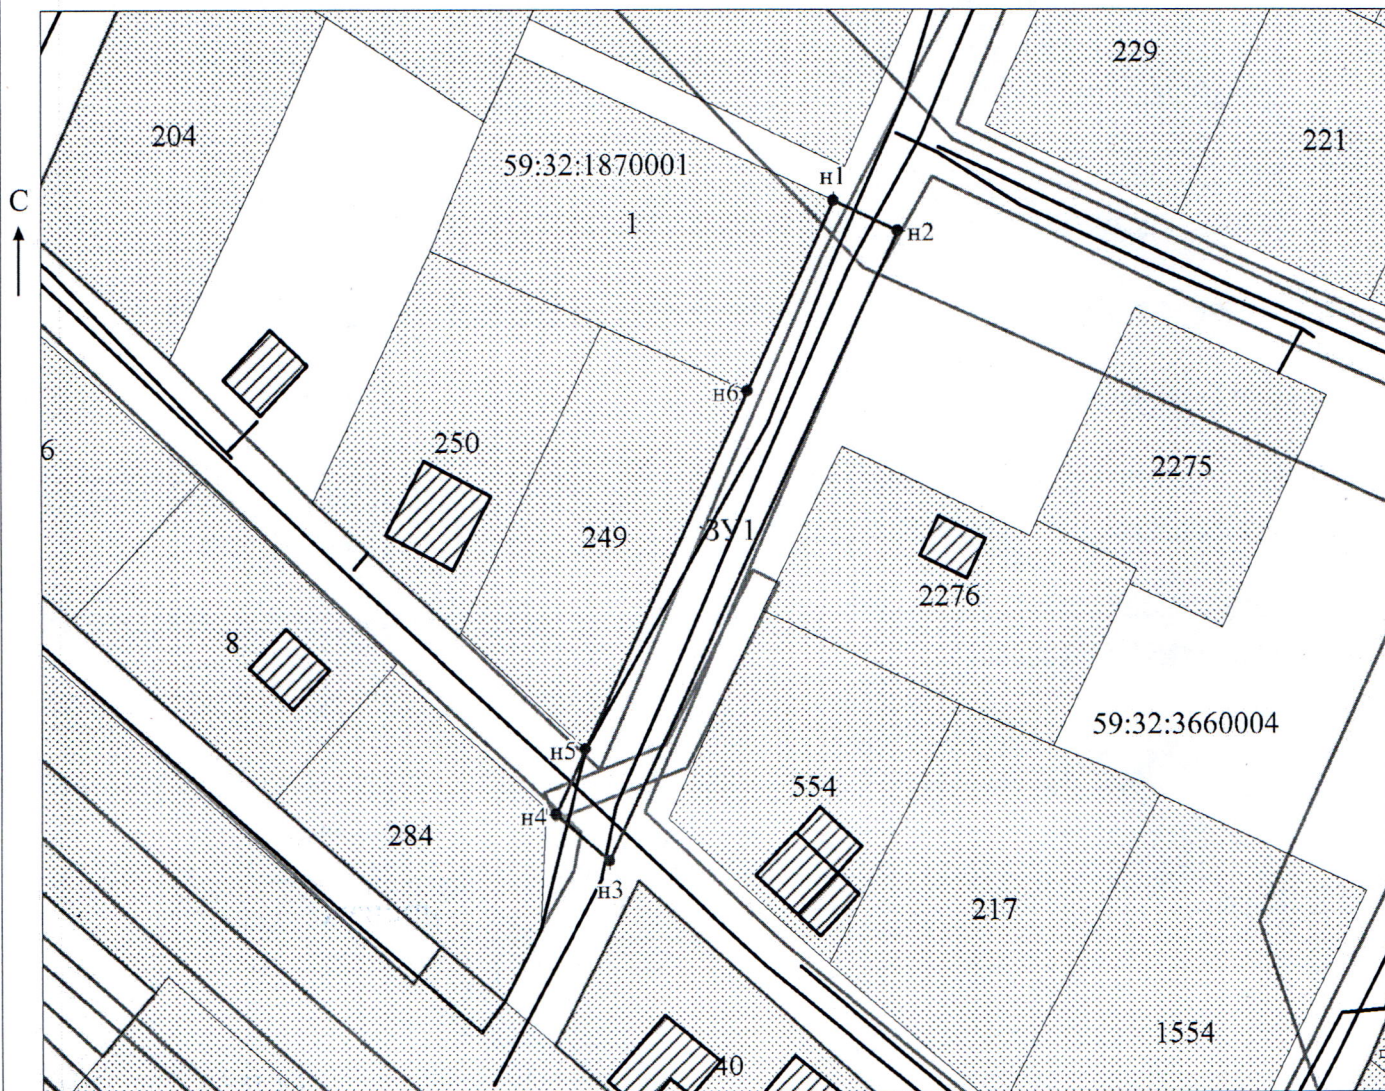

Масштаб 1:1000

МСК-59

Заявитель:

МП

/Захарова Е. Л.
(подпись, расшифровка подписи)

(для юридических лиц
и индивидуальных предпринимателей)