

**КОМИТЕТ ИМУЩЕСТВЕННЫХ ОТНОШЕНИЙ
АДМИНИСТРАЦИИ ПЕРМСКОГО МУНИЦИПАЛЬНОГО ОКРУГА**

РЕШЕНИЕ

о размещении объектов № 574

Пермский край
Пермский муниципальный округ

16.04.2026

Комитет имущественных отношений администрации Пермского муниципального округа разрешает Акционерному обществу «Газпром газораспределение Пермь» (ИНН 5902183841, ОГРН 2125902017723, почтовый адрес: 614000, г. Пермь, ул. Петропавловская, 43)

размещение объекта «Газопровод давлением до 1.2 Мпа. для размещения которого не требуется разрешения на строительство»

на землях муниципальной собственности

на срок: 1 год

Местоположение: Пермский край, Пермский муниципальный округ, с. Култаево, ул. Лунная, к дому 5.

Приложение: схема предполагаемых к использованию земель или части земельного участка.

Особые условия использования:

1. При размещении объекта учесть параметры ширины проезда улично-дорожной сети, во избежание сужения полосы отвода дороги.

2. При условии получения разрешения на производство земляных работ.

Заместитель председателя комитета

(подпись, печать)

М.В. Королева



Схема предполагаемых к использованию земель или части земельного участка

Объект: Газопровод давлением до 1,2 Мпа. для размещения которого не требуется разрешения на строительство

Местоположение: расположенных по адресу: Пермский край, Пермский м.о.,
с. Култаево, ул. Лунная, к дому 5

Площадь земель или части земельного участка, кв.м.: 2782

Категория земель: земли населенных пунктов


Вид разрешенного использования:

Описание границ смежных землепользователей:

От точки н1 до точки н2 - земельный участок с кадастровым номером 59:32:3250002:5472
 От точки н2 до точки н3 - земельный участок с кадастровым номером 59:32:3250002:6010
 От точки н3 до точки н4 - земельный участок с кадастровым номером 59:32:3250002:5481
 От точки н4 до точки н5 - земельный участок с кадастровым номером 59:32:3250002:5480
 От точки н5 до точки н6 - земельный участок с кадастровым номером 59:32:3250002:5479
 От точки н6 до точки н8 - земельный участок с кадастровым номером 59:32:3250002:5478
 От точки н8 до точки н10 - земельный участок с кадастровым номером 59:32:3250002:6010
 От точки н10 до точки н11 - земельный участок с кадастровым номером 59:32:3250002:6009
 От точки н11 до точки н13 - земельный участок с кадастровым номером 59:32:3250002:6010
 От точки н13 до точки н15 - земли общего пользования
 От точки н15 до точки н20 - земельный участок с кадастровым номером 59:32:3250002:6010
 От точки н20 до точки н22 - земельный участок с кадастровым номером 59:32:3250002:5494
 От точки н22 до точки н24 - земельный участок с кадастровым номером 59:32:3250002:5462
 От точки н24 до точки н25 - земельный участок с кадастровым номером 59:32:3250002:6010
 От точки н25 до точки н27 - земельный участок с кадастровым номером 59:32:3250002:5463
 От точки н27 до точки н29 - земельный участок с кадастровым номером 59:32:3250002:5477
 От точки н29 до точки н30 - земельный участок с кадастровым номером 59:32:3250002:5475
 От точки н30 до точки н31 - земельный участок с кадастровым номером 59:32:3250002:5474
 От точки н31 до точки н1 - земельный участок с кадастровым номером 59:32:3250002:5473

Каталог координат, м

№ точки границы	X	Y
н1	506774.92	2213815.80
н2	506794.29	2213820.84
н3	506792.27	2213828.58
н4	506772.91	2213823.54
н5	506753.56	2213818.50
н6	506734.20	2213813.46
н7	506695.49	2213803.38
н8	506694.67	2213806.53
н9	506689.83	2213806.33
н10	506682.99	2213806.85
н11	506678.20	2213795.99
н12	506678.51	2213790.82
н13	506679.79	2213788.22
н14	506681.47	2213786.42
н15	506732.29	2213723.18
н16	506733.79	2213724.30
н17	506753.08	2213698.07
н18	506792.95	2213636.82
н19	506802.17	2213642.82
н20	506798.59	2213648.36
н21	506796.24	2213647.75
н22	506772.70	2213682.95
н23	506749.15	2213718.16
н24	506751.51	2213718.77
н25	506746.42	2213725.71
н26	506743.66	2213724.99
н27	506716.18	2213759.16
н28	506688.69	2213793.34
н29	506716.87	2213800.68
н30	506736.22	2213805.72
н31	506755.58	2213810.76
н1	506774.92	2213815.80

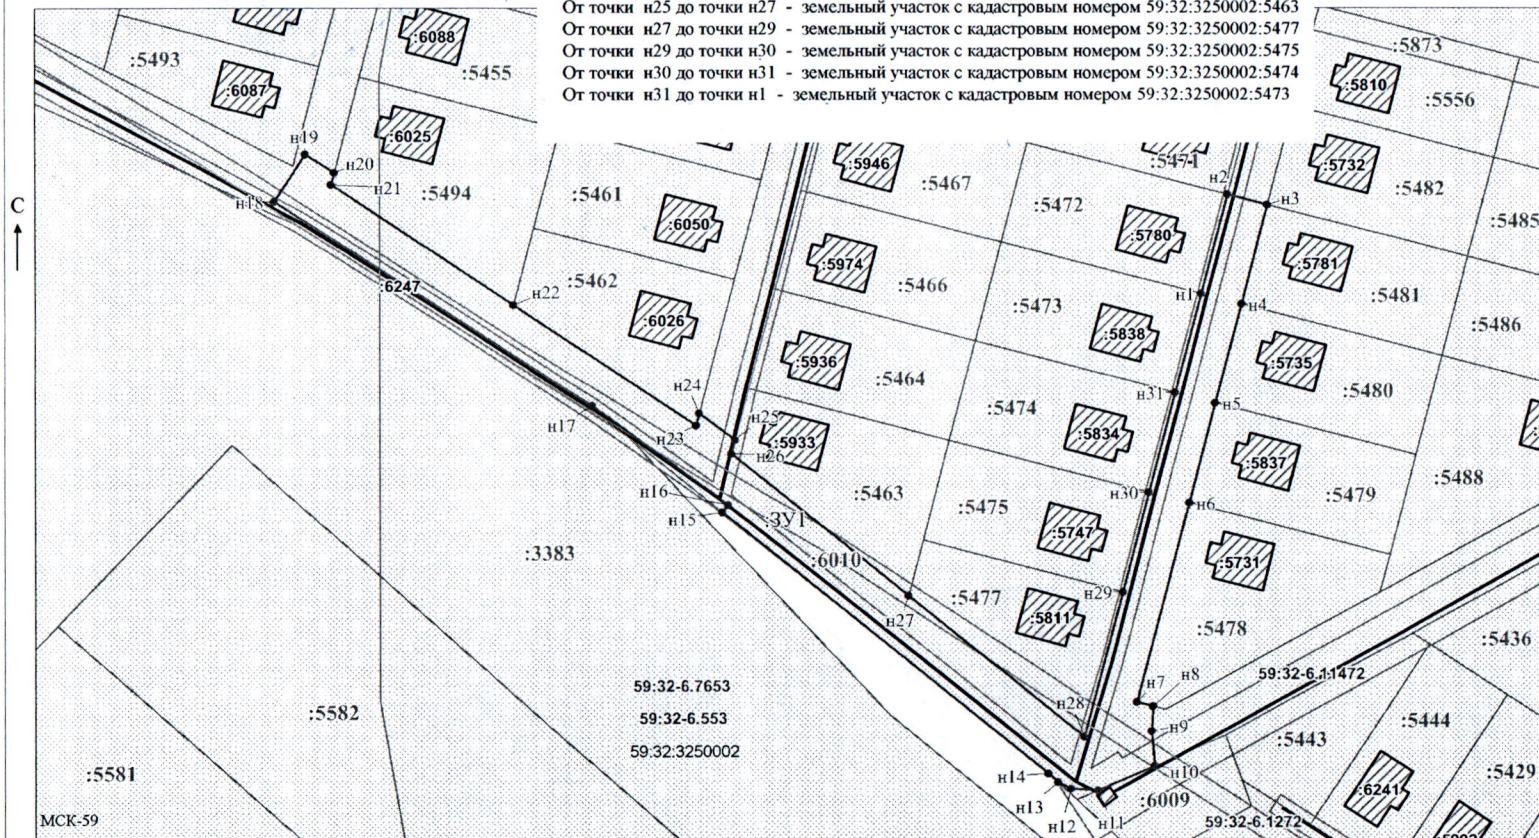

Условные обозначения:

- предполагаемый участок земель, на которых планируется размещение объекта
- :5472 - границы и номер земельного участка, сведения о которых внесены в ЕИРН
- :5780 - границы и номер объекта капитального строительства, сведения о которых внесены в ЕИРН
- граница кадастрового квартала
- 59:32-6.553 - зоны с особыми условиями использования территории, сведения о которых внесены в ЕИРН
- :3У1 - обозначение запрашиваемого земельного участка
- н1 - характерная точка границ земель или части земельного участка

59:32:3250002 - номер кадастрового квартала

Заявитель: / Офишкина И.В.
МП (подпись, расшифровка подписи)

(для юридических лиц
и индивидуальных предпринимателей)