



**КОМИТЕТ ИМУЩЕСТВЕННЫХ ОТНОШЕНИЙ
АДМИНИСТРАЦИИ ПЕРМСКОГО МУНИЦИПАЛЬНОГО ОКРУГА**

РЕШЕНИЕ
о размещении объектов № 577

Пермский край
Пермский муниципальный округ

16.04.2026

Комитет имущественных отношений администрации Пермского муниципального округа разрешает Акционерному обществу «Газпром газораспределение Пермь» (ИНН 5902183841, ОГРН 2125902017723, почтовый адрес: 614000, г. Пермь, ул. Петропавловская, 43)

размещение объекта «Газопровод давлением до 1.2 Мпа. для размещения которого не требуется разрешения на строительство»

на землях муниципальной собственности и государственная собственность на которые не разграничена

на срок: 1 год

Местоположение: Пермский край, Пермский муниципальный округ, в 0,23 км западнее д. 41 по ул. 50 лет Октября с. Гамово.

Приложение: схема предполагаемых к использованию земель или части земельного участка.

Особые условия использования:

1. При размещении объекта учесть параметры ширины проезда улично-дорожной сети, во избежание сужения полосы отвода дороги.
2. При условии получения разрешения на производство земляных работ.

Заместитель председателя комитета

(подпись, печать)



М.В. Королева

Схема предполагаемых к использованию земель или части земельного участка

Объект: Газопровод давлением до 1,2 МПа, для размещения которого не требуется разрешения на строительство

Местоположение: расположенных по адресу: Пермский край, м.о. Пермский, в 0,23 км западнее д. 41 по ул. 50 лет Октября с. Гамово

Площадь земель или части земельного участка, кв.м.: 1450

Категория земель: земли населенных пунктов

Вид разрешенного использования: -

Описание границ смежных землепользователей:

От точки н1 до точки н2 - земельный участок с кадастровым номером 59:32:0250002:8426

От точки н2 до точки н4 - земли общего пользования

От точки н4 до точки н6 - земельный участок с кадастровым номером 59:32:0000000:15016

От точки н6 до точки н9 - земли общего пользования

От точки н9 до точки н11 - земельный участок с кадастровым номером 59:32:0250002:8365

От точки н11 до точки н17 - земли общего пользования

От точки н17 до точки н18 - земельный участок с кадастровым номером 59:32:0000000:15016

От точки н18 до точки н22 - земли общего пользования

От точки н22 до точки н24 - земельный участок с кадастровым номером 59:32:3980008:706

От точки н24 до точки н1 - земли общего пользования

Условные обозначения:



- предполагаемый участок земель, на которых планируется размещение объекта



- границы и номер земельного участка, сведения о которых внесены в ЕГРН



- границы и номер объекта капитального строительства, сведения о которых внесены в ЕГРН



- зоны с особыми условиями использования территории, сведения о которых внесены в ЕГРН

:ЗУ1

- обозначение запрашиваемого земельного участка

• н1


- характеристика точки границ земель или части земельного участка

- граница кадастрового квартала

59:32:0250002 - номер кадастрового квартала

Каталог координат, м

№ точки границы	X	Y
н1	502590.09	2222670.92
н2	502596.68	2222683.05
н3	502599.48	2222688.21
н4	502599.16	2222689.93
н5	502594.41	2222715.20
н6	502598.95	2222718.91
н7	502605.61	2222724.37
н8	502627.83	2222697.56
н9	502633.26	2222687.08
н10	502640.30	2222679.98
н11	502637.80	2222677.49
н12	502638.50	2222676.08
н13	502640.01	2222675.28
н14	502645.96	2222685.79
н15	502637.11	2222703.60
н16	502607.11	2222739.80
н17	502593.66	2222728.79
н18	502588.27	2222724.39
н19	502582.40	2222719.58
н20	502587.98	2222689.84
н21	502585.71	2222685.72
н22	502584.17	2222686.54
н23	502584.91	2222684.74
н24	502580.32	2222676.13
н1	502590.09	2222670.92

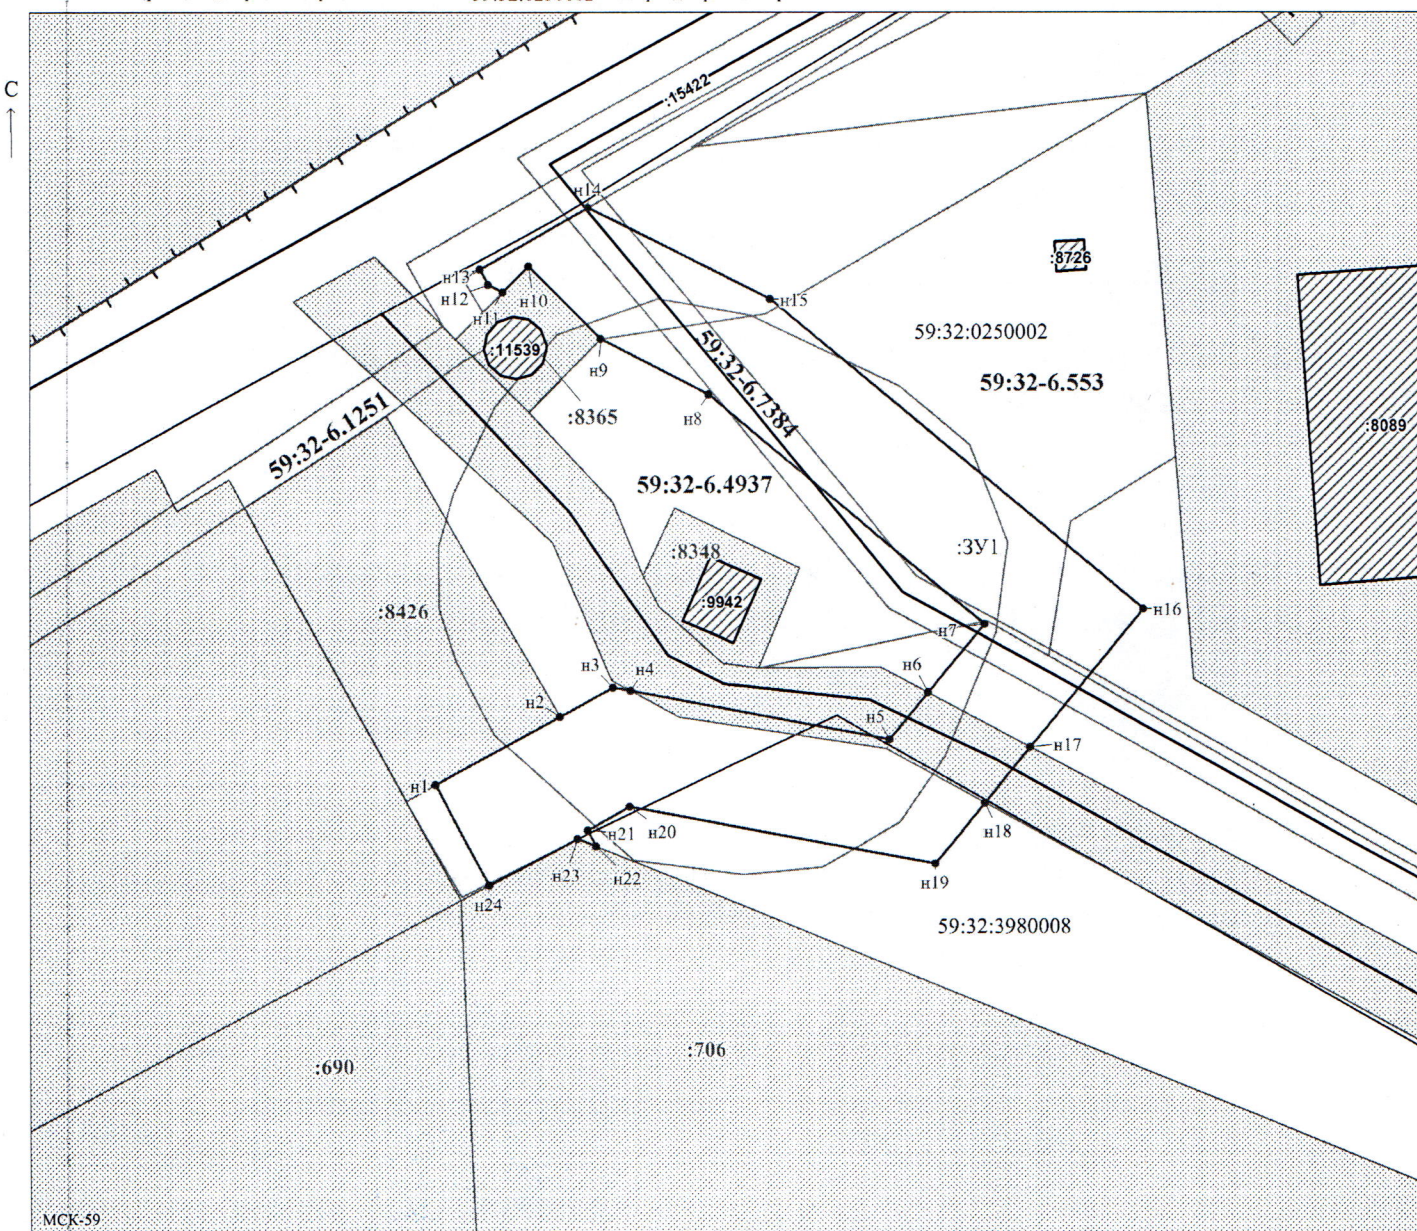

МСК-59

Масштаб 1:500

Заявитель:

МП

/ Егошина И.В.

(подпись, расшифровка подписи)

(для юридических лиц и индивидуальных предпринимателей)