



**КОМИТЕТ ИМУЩЕСТВЕННЫХ ОТНОШЕНИЙ
АДМИНИСТРАЦИИ ПЕРМСКОГО МУНИЦИПАЛЬНОГО ОКРУГА**

РЕШЕНИЕ

о размещении объектов № 579

Пермский край
Пермский муниципальный округ

16.04.2026

Комитет имущественных отношений администрации Пермского муниципального округа разрешает ООО «Пермское Эксплуатационно-Строительное Предприятие» (ИНН 5948996751, ОГРН 1145958058850, юридический адрес: 614500, Пермский край, Пермский р-н., д. Хмели, ш. Космонавтов, д. 310, офис 6)

размещение объекта «Водопроводная сеть с пожарным гидрантом для обеспечения наруж. Пожаротушения объекта «Склад» в д. Ясыри на земельном участке с кад. № 59:32:3410001:5277»

на землях муниципальной собственности.

на срок: 6 месяцев.

Местоположение: Пермский край, Пермский м.о., деревня Ясыри, тракт Казанский.

Приложение: схема предполагаемых к использованию земель или части земельного участка.

Особые условия использования:

- 1) При размещении водопровода учесть параметры ширины проезда улично-дорожной сети, во избежание сужения полосы отвода дороги.
- 2) При условии получения разрешения на производство земляных работ.

Заместитель председателя комитета

(подпись, печать)

М.В. Королева



Схема предполагаемых к использованию земель или части земельного участка

Объект: Водопроводная сеть с пожарным гидрантом для обеспечения наруж. пожаротушения объекта "Склад" в д. Ясыри на земельном участке с кад. № 59:32:3410001:5277

Местоположение: Пермский край, м.о. Пермский, деревня Ясыри, тракт Казанский


Кадастровый номер земельного участка: 59:32:0000000:15758

Площадь земель или части земельного участка, кв.м.: 197

Категория земель: земли населенных пунктов

Вид разрешенного использования:

Обозначение характерных точек	Координаты (МСК-59), м		Обозначение характерных точек	Координаты (МСК-59), м	
	X	Y		X	Y
1	509861,62	2219236,95	7	509829,15	2219268,26
2	509865,55	2219240,48	8	509825,32	2219264,29
3	509858,89	2219244,00	9	509827,36	2219260,52
4	509838,33	2219255,63	10	509835,69	2219253,50
5	509831,15	2219261,78	11	509849,10	2219243,99
6	509830,85	2219264,77			

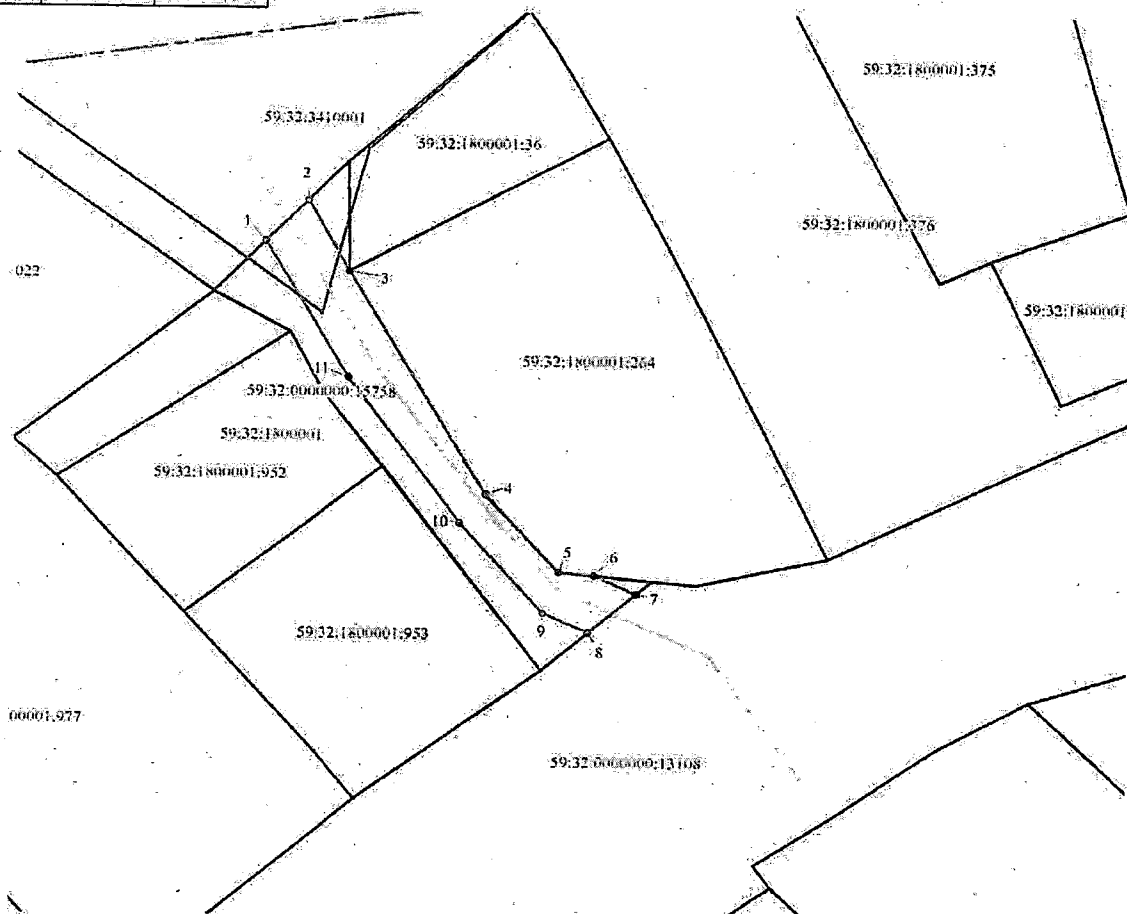

Масштаб 1:500

Описание границ смежных землепользователей:

- от т.1 до т.2 земля общего пользования
- от т.2 до т.3 земельный участок с кадастровым номером 59:32:0000000:15758
- от т.3 до т.6 земельный участок с кадастровым номером 59:32:1800001:264
- от т.6 до т.7 земельный участок с кадастровым номером 59:32:0000000:15758
- от т.7 до т.8 земельный участок с кадастровым номером 59:32:0000000:13108
- от т.8 до т.1 земельный участок с кадастровым номером 59:32:0000000:15758

Условные обозначения

- граница предполагаемых к использованию земель
- граница учтенных земельных участков по сведениям ЕГРН
- граница кадастрового квартала
- граница населенного пункта

59:32:1800001:952 кадастровый номер земельного участка
59:32:1800001 номер кадастрового квартала

1. обозначение характерных точек границы проектируемого объекта

