

**КОМИТЕТ ИМУЩЕСТВЕННЫХ ОТНОШЕНИЙ
АДМИНИСТРАЦИИ ПЕРМСКОГО МУНИЦИПАЛЬНОГО ОКРУГА**

РЕШЕНИЕ

о размещении объектов № 583

Пермский край
Пермский муниципальный округ

17.04.2026

Комитет имущественных отношений администрации Пермского муниципального округа разрешает Публичному акционерному обществу «Россети Урал» (ИНН 6671163413, ОГРН 1056604000970, почтовый адрес: 620026, г. Екатеринбург, ул. Мамина Сибиряка, д. 140)

размещение объекта «Строительство ВЛ 0,4 кВ с установкой ПУ для электроснабжения СПК Ельники (4500105669)»

на землях государственная собственность на которые не разграничена

на срок бессрочно

Местоположение: Пермский край, Пермский муниципальный округ, п. Сылва.

Приложение: схема предполагаемых к использованию земель или части земельного участка.

Особые условия использования:

1. При установке опор электросетевого хозяйства учесть параметры ширины проезда улично-дорожной сети, во избежание сужения полосы отвода дороги. Установить опоры на расстоянии не более 2 метров от границ земельного участка.

2. При условии получения разрешения на производство земляных работ.

Заместитель председателя комитета


(подпись, печать)

М.В. Королева



Схема предполагаемых к использованию земель или части земельного участка

Объект: Строительство ВЛ 0,4 кВ с установкой ПУ для электроснабжения СПК Ельники (4500105669)

Местоположение: Пермский край, Пермский муниципальный округ, п. Сылта

Площадь земель или части земельного участка, кв.м: 1173

Категория земель: Земли населенных пунктов

Вид разрешенного использования: -


Цель использования: под объекты инженерного оборудования электроснабжения Строительство ВЛ 0,4 кВ с установкой ПУ для электроснабжения СПК Ельники (4500105669)

Предполагаемый способ размещения объекта: наземный, надземный

Срок использования: бессрочно

Описание границ смежных землепользователей:

от точки 1 до точки 1 - земли Пермского муниципального округа

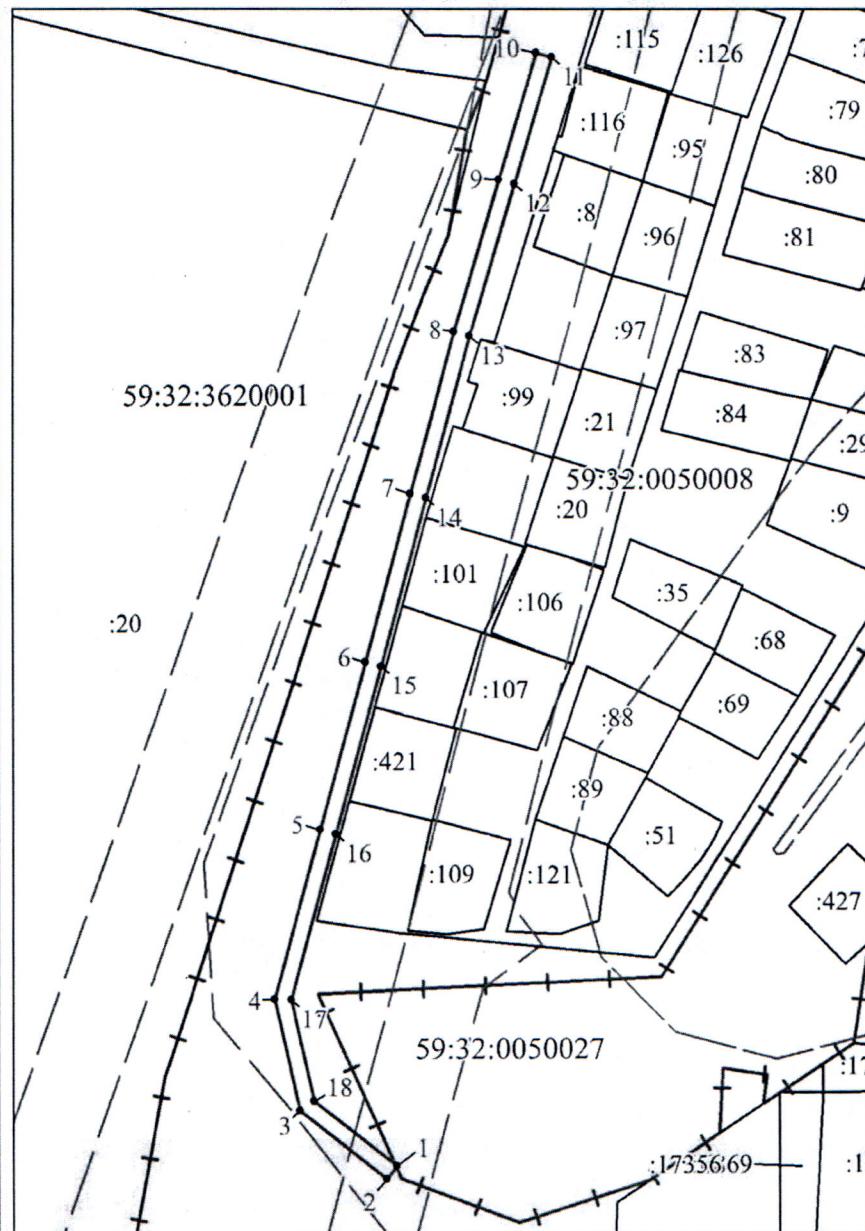


Масштаб 1:1800

Условные обозначения:

- предполагаемые к использованию земли;
 - существующая часть границы, имеющиеся в ЕГРН сведения о которой достаточны для определения ее местоположения;
 - 1 - характерные точки границы испрашиваемого земельного участка;
 - границы зон, с особыми условиями использования территории, внесенные в ЕГРН
 - граница кадастрового квартала;
- 59:32:0050027 - кадастровый номер квартала.

Координаты характерных точек МСК-59, зона 2

№	Координаты, м	
	X	Y
1	2	3
1	520040.77	2260257.23
2	520037.63	2260254.75
3	520054.37	2260233.48
4	520081.82	2260227.28
5	520123.16	2260238.54
6	520164.44	2260249.65
7	520205.25	2260260.73
8	520245.27	2260271.40
9	520282.50	2260282.37
10	520313.48	2260291.53
11	520312.40	2260295.39
12	520281.36	2260286.21
13	520244.19	2260275.26
14	520204.21	2260264.59
15	520163.40	2260253.51
16	520122.12	2260242.40
17	520081.72	2260231.40
18	520056.63	2260237.06
1	520040.77	2260257.23

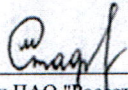Заявитель  Стафеева М.А.
(по доверенности ПАО "Россети Урал" от 27.01.2026 №59 АА 5057923)