



**КОМИТЕТ ИМУЩЕСТВЕННЫХ ОТНОШЕНИЙ
АДМИНИСТРАЦИИ ПЕРМСКОГО МУНИЦИПАЛЬНОГО ОКРУГА**

РЕШЕНИЕ
о размещении объектов № 586

Пермский край
Пермский муниципальный округ

17.04.2026

Комитет имущественных отношений администрации Пермского муниципального округа разрешает Акционерному обществу «Газпром газораспределение Пермь» (ИНН 5902183841, ОГРН 2125902017723, почтовый адрес: 614000, г. Пермь, ул. Петропавловская, 43)

размещение объекта «Газопровод давлением до 1.2 Мпа. для размещения которого не требуется разрешения на строительство»

на землях государственная собственность на которые не разграничена

на срок: 1 год

Местоположение: Пермский край, Пермский муниципальный округ, п. Кукуштан, тракт Пальниковский, к дому 10.

Приложение: схема предполагаемых к использованию земель или части земельного участка.

Особые условия использования:

1. При размещении объекта учесть параметры ширины проезда улично-дорожной сети, во избежание сужения полосы отвода дороги.
2. При условии получения разрешения на производство земляных работ.

Заместитель председателя комитета



(подпись, печать)

М.В. Королева

Схема предполагаемых к использованию земель или части земельного участка

Объект: Газопровод давлением до 1,2 Мпа, для размещения которого не требуется разрешения на строительство

Местоположение: расположенных по адресу: Пермский край, Пермский м.о.,
п. Кукуштан, тракт Пальниковский, к дому 10

Площадь земель или части земельного участка, кв.м.: 125

Категория земель: земли населенных пунктов

Вид разрешенного использования: -

Описание границ смежных землепользователей:

От точки н1 до точки н3 - земельный участок

с кадастровым номером 59:32:0010003:827

От точки н3 до точки н1 - земли общего пользования

Условные обозначения:


	- зоны с особыми условиями использования территории, сведения о которых внесены в ЕГРН	
	- предполагаемый участок земель, на которых планируется размещение объекта	
	- границы и номер земельного участка, сведения о которых внесены в ЕГРН	
	- границы и номер объекта капитального строительства, сведения о которых внесены в ЕГРН	
	- граница кадастрового квартала	59:3

№ точки границы	X	Y
n1	477229.93	2246695.06
n2	477232.18	2246696.62
n3	477233.29	2246695.03
n4	477234.40	2246696.00
n5	477232.26	2246698.47
n6	477237.48	2246703.00
n7	477250.25	2246715.74
n8	477247.43	2246718.58
n9	477234.76	2246705.94
n10	477226.22	2246698.53
n11	477228.84	2246695.51
n12	477229.24	2246695.85
n1	477229.93	2246695.06

3У1 - обозначение запрашиваемого земельного участка

● Н1 - характерная точка границ земель или части земельного участка

59:32:0010003 - номер кадастрового квартала

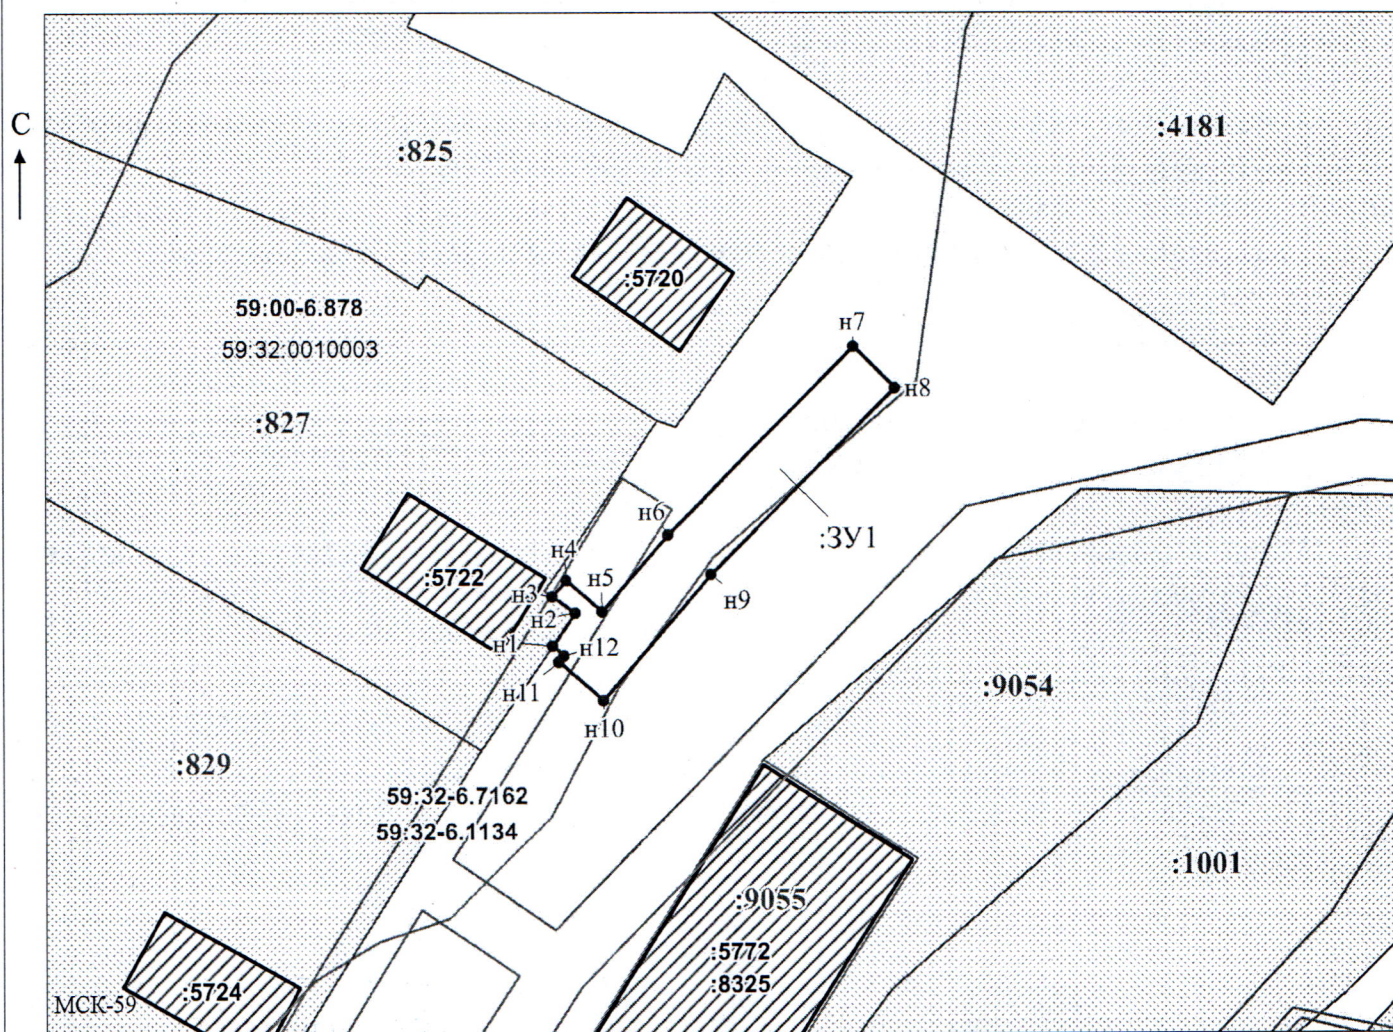

Масштаб 1:500

Заявитель: _____ / Офишкина И.В.
 МП _____ (подпись, расшифровка подписи)

(для юридических лиц)

и индивидуальных предпринимателей)