

**КОМИТЕТ ИМУЩЕСТВЕННЫХ ОТНОШЕНИЙ
АДМИНИСТРАЦИИ ПЕРМСКОГО МУНИЦИПАЛЬНОГО ОКРУГА**

РЕШЕНИЕ
о размещении объектов № 590

Пермский край
Пермский муниципальный округ

17.04.2026

Комитет имущественных отношений администрации Пермского муниципального округа разрешает Акционерному обществу «Газпром газораспределение Пермь» (ИНН 5902183841, ОГРН 2125902017723, почтовый адрес: 614000, г. Пермь, ул. Петропавловская, 43)

размещение объекта «Газопровод давлением до 1.2 Мпа. для размещения которого не требуется разрешения на строительство»

на землях государственная собственность на которые не разграничена

на срок: 1 год

Местоположение: Пермский край, Пермский муниципальный округ, с. Курашим, ул. Подгорная, к дому 14.

Приложение: схема предполагаемых к использованию земель или части земельного участка.

Особые условия использования:

1. При размещении объекта учесть параметры ширины проезда улично-дорожной сети, во избежание сужения полосы отвода дороги.
2. При условии получения разрешения на производство земляных работ.

Заместитель председателя комитета


(подпись, печать)


М.В. Королева

Схема предполагаемых к использованию земель или части земельного участка

Объект: Газопровод давлением до 1.2 Мпа, для размещения которого не требуется разрешения на строительство

Местоположение: расположенных по адресу: Пермский край, Пермский м.о.,
с. Курашим, ул. Подгорная, к дому 14

Каталог координат, м

№ точки границы	X	Y
н1	478974.26	2254625.39
н2	478973.04	2254623.82
н3	478962.54	2254613.44
н4	478952.78	2254610.13
н5	478951.13	2254611.27
н6	478906.24	2254582.40
н7	478912.19	2254573.15
н8	478968.60	2254609.46
н9	478973.62	2254613.44
н10	478973.99	2254612.93
н11	478979.27	2254616.30
н1	478974.26	2254625.39

Площадь земель или части земельного участка, кв.м.: 804

Категория земель: земли населенных пунктов

Вид разрешенного использования: -

Описание границ смежных землепользователей:

От точки н1 до точки н5 - земельный участок

с кадастровым номером 59:32:0860001:702


От точки н5 до точки н8 - земли общего пользования

От точки н8 до точки н10 - земельный участок


с кадастровым номером 59:32:0860001:703

От точки н10 до точки н1 - земли общего пользования

Условные обозначения:

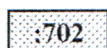


- границы и номер земельного участка, сведения о которых внесены в ЕГРН

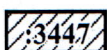

- границы и номер объекта капитального строительства, сведения о которых внесены в ЕГРН

- граница кадастрового квартала

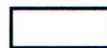

- предполагаемый участок земель, на которых планируется размещение объекта

59:32-6.3307

- зоны с особыми условиями использования территории, сведения о которых внесены в ЕГРН


:3У1

- обозначение запрашиваемого земельного участка

• н1

- характерная точка границ земель или части земельного участка

59:32:0860001 - номер кадастрового квартала

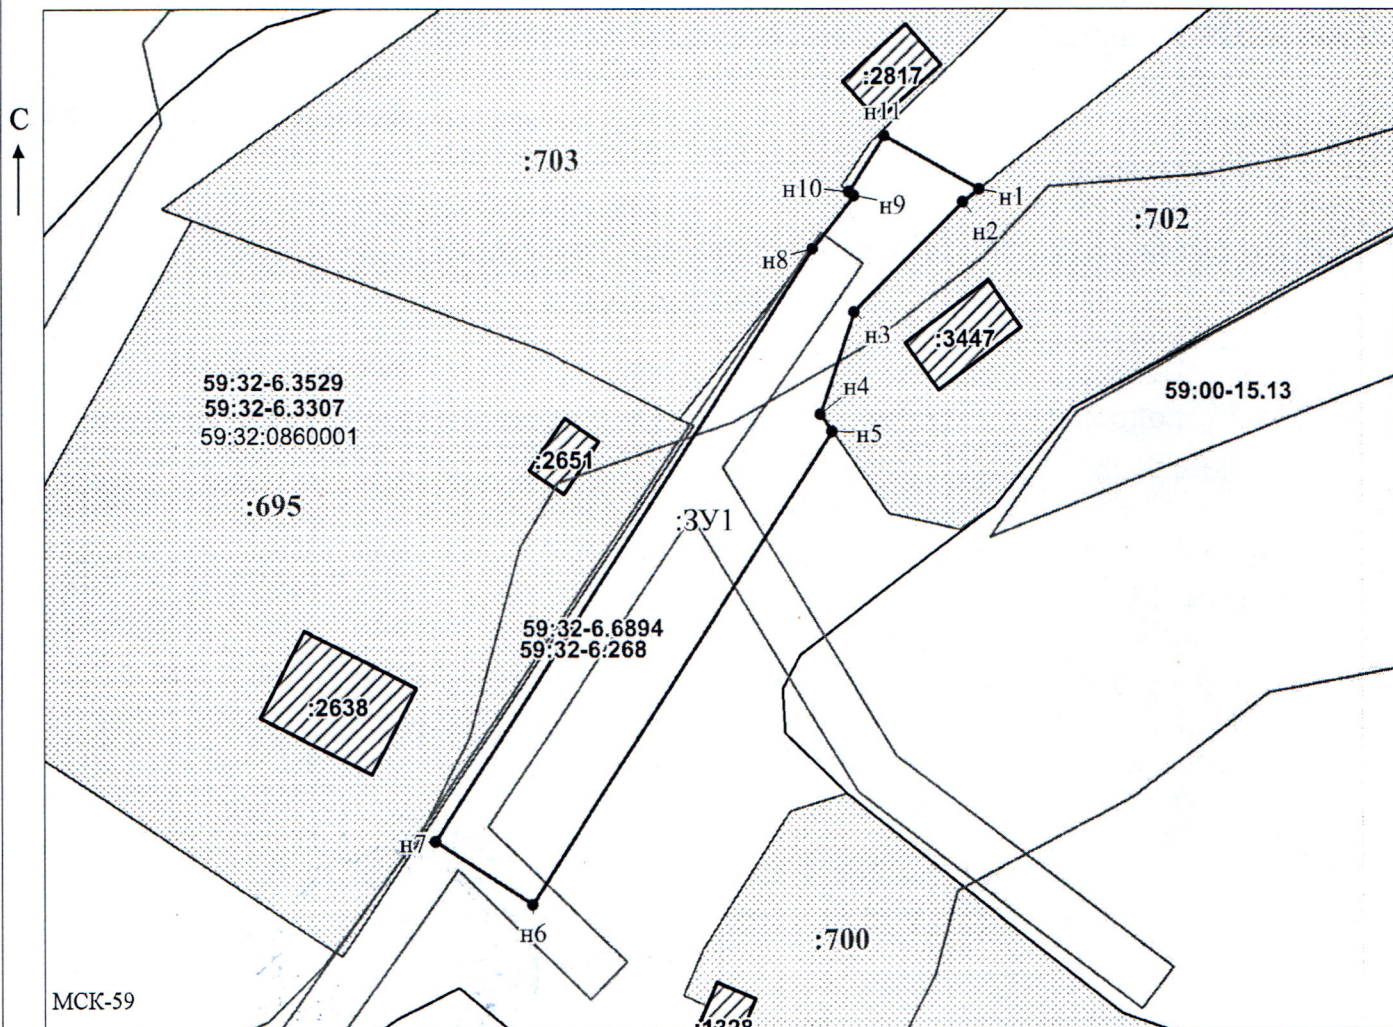

Масштаб 1:700

Заявитель: _____ / Офишкина И.В.

МП

(подпись, расшифровка подписи)

(для юридических лиц
и индивидуальных предпринимателей)