



**КОМИТЕТ ИМУЩЕСТВЕННЫХ ОТНОШЕНИЙ
АДМИНИСТРАЦИИ ПЕРМСКОГО МУНИЦИПАЛЬНОГО ОКРУГА**

РЕШЕНИЕ
о размещении объектов № 592

Пермский край
Пермский муниципальный округ

17.04.2026

Комитет имущественных отношений администрации Пермского муниципального округа разрешает Публичному акционерному обществу «Россети Урал» (ИНН 6671163413, ОГРН 1056604000970, почтовый адрес: 620026, г. Екатеринбург, ул. Мамина Сибиряка, д. 140)

размещение объекта «Строительство ВЛ 0,4 кВ с установкой ПУ для электроснабжения деревни Большой Буртым (4500107309)»

на землях государственная собственность на которые не разграничена

на срок бессрочно

Местоположение: Пермский край, Пермский муниципальный округ, д. Большой Буртым.

Приложение: схема предполагаемых к использованию земель или части земельного участка.

Особые условия использования:

1. При установке опор электросетевого хозяйства учесть параметры ширины проезда улично-дорожной сети, во избежание сужения полосы отвода дороги. Установить опоры на расстоянии не более 2 метров от границ земельного участка.

2. При условии получения разрешения на производство земляных работ.

Заместитель председателя комитета

(подпись, печать)

М.В. Королева



Схема предполагаемых к использованию земель или части земельного участка

Объект: Строительство ВЛ 0,4 кВ с установкой ПУ для электроснабжения деревни Большой Буртым (4500107309)

Местоположение: Пермский край, Пермский муниципальный округ, д. Большой Буртым

Площадь земель или части земельного участка, кв.м: **97**

Категория земель: Земли населенных пунктов

Вид разрешенного использования: -

Цель использования: под объекты инженерного оборудования электроснабжения Строительство ВЛ 0,4 кВ с установкой ПУ для электроснабжения деревни Большой Буртым (4500107309)

Предполагаемый способ размещения объекта: наземный, надземный

Срок использования: бессрочно


Описание границ смежных землепользователей:

от точки 1 до точки 2 - земельный участок с кадастровым номером 59:32:0910001:325;

от точки 2 до точки 4, от точки 7 до точки 1 - земельный участок с кадастровым номером 59:32:0000000:16122;

от точки 4 до точки 6 - земельный участок с кадастровым номером 59:32:0910001:477;

от точки 6 до точки 7 - земельный участок с кадастровым номером 59:32:0910001:513.

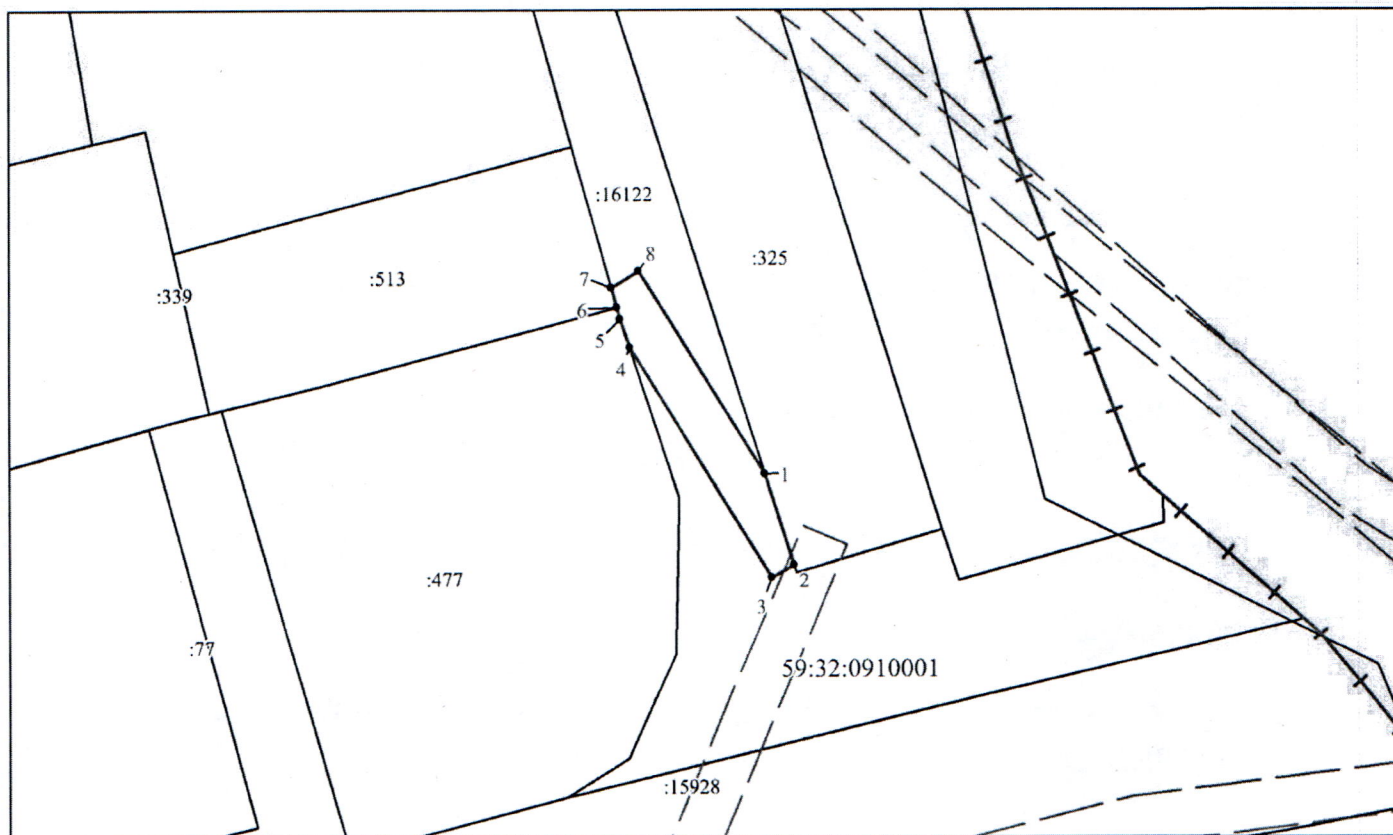

Масштаб 1:600

Условные обозначения:

- предполагаемые к использованию земли;
- существующая часть границы, имеющиеся в ЕГРН сведения о которой достаточны для определения ее местоположения;
- 1 - характерные точки границы испрашиваемого земельного участка;
- границы зон, с особыми условиями использования территории, внесенные в ЕГРН
- граница кадастрового квартала;

59:32:0910001 - кадастровый номер квартала.

Координаты характерных точек МСК-59, зона 2

№	Координаты, м	
	X	Y
1	2	3
1	499525.51	2235755.54
2	499518.09	2235757.90
3	499517.09	2235756.07
4	499535.82	2235744.47
5	499538.17	2235743.65
6	499539.11	2235743.38
7	499540.74	2235742.94
8	499542.11	2235745.19
1	499525.51	2235755.54

Заявитель Стафеева М.А.
(по доверенности ПАО "Россети Урал" от 27.01.2026 №59 АА 5057923)