



**КОМИТЕТ ИМУЩЕСТВЕННЫХ ОТНОШЕНИЙ
АДМИНИСТРАЦИИ ПЕРМСКОГО МУНИЦИПАЛЬНОГО ОКРУГА**

РЕШЕНИЕ
о размещении объектов № 593

Пермский край
Пермский муниципальный округ

17.04.2026

Комитет имущественных отношений администрации Пермского муниципального округа разрешает Акционерному обществу «Газпром газораспределение Пермь» (ИНН 5902183841, ОГРН 2125902017723, почтовый адрес: 614000, г. Пермь, ул. Петропавловская, 43)

размещение объекта «Газопровод давлением до 1.2 Мпа. для размещения которого не требуется разрешения на строительство»

на землях государственная собственность на которые не разграничена

на срок: 1 год

Местоположение: Пермский край, Пермский муниципальный округ, с. Курашим, ул. Подгорная, к дому 5.

Приложение: схема предполагаемых к использованию земель или части земельного участка.

Особые условия использования:

1. При размещении объекта учесть параметры ширины проезда улично-дорожной сети, во избежание сужения полосы отвода дороги.

2. При условии получения разрешения на производство земляных работ.

Заместитель председателя комитета



(подпись, печать)

М.В. Королева

Схема предполагаемых к использованию земель или части земельного участка

Объект: Газопровод давлением до 1,2 МПа, для размещения которого не требуется разрешения на строительство

Местоположение: расположенных по адресу: Пермский край, Пермский м.о.,
с. Курашим, ул. Подгорная, к дому 5

Площадь земель или части земельного участка, кв.м.: 2305

Категория земель: земли населенных пунктов

Вид разрешенного использования: -

Описание границ смежных землепользователей:

От точки н1 до точки н2 - земельный участок с кадастровым номером 59:32:0860001:695

От точки н2 до точки н6 - земли общего пользования

От точки н6 до точки н8 - земельный участок с кадастровым номером 59:32:0860001:698

От точки н8 до точки н10 - земли общего пользования

От точки н10 до точки н12 - земельный участок с кадастровым номером 59:32:0860001:874

От точки н12 до точки н14 - земли общего пользования

От точки н14 до точки н19 - земельный участок с кадастровым номером 59:32:0860001:694

От точки н19 до точки н20 - земли общего пользования

От точки н20 до точки н24 - земельный участок с кадастровым номером 59:32:0860001:693

От точки н24 до точки н25 - земли общего пользования

От точки н25 до точки н27 - земельный участок с кадастровым номером 59:32:0860001:679

От точки н27 до точки н1 - земли общего пользования

Условные обозначения:



- предполагаемый участок земель,
на которых планируется размещение объекта



- границы и номер земельного участка, сведения о которых внесены в ЕГРН



- границы и номер объекта капитального строительства, сведения о которых внесены в ЕГРН



- зоны с особыми условиями использования территории, сведения о которых внесены в ЕГРН

:3Y1

- обозначение запрашиваемого земельного участка


41

- характерная точка границ земель или части земельного участка

59:32:0860001 - номер кадастрового квартала

Каталог координат, м

№ точки границы	X	Y
n1	478907.82	2254568.65
n2	478917.00	2254574.77
n3	478910.50	2254585.11
n4	478892.81	2254573.99
n5	478880.44	2254543.59
n6	478879.18	2254530.92
n7	478881.55	2254525.58
n8	478872.42	2254516.29
n9	478865.61	2254504.96
n10	478862.86	2254501.64
n11	478856.96	2254497.00
n12	478856.14	2254497.86
n13	478828.99	2254477.50
n14	478755.75	2254429.46
n15	478754.51	2254426.60
n16	478754.09	2254425.63
n17	478751.60	2254423.40
n18	478748.79	2254421.52
n19	478745.56	2254419.64
n20	478748.09	2254415.76
n21	478749.21	2254416.49
n22	478750.12	2254415.29
n23	478755.97	2254419.33
n24	478758.67	2254421.15
n25	478773.82	2254430.95
n26	478833.13	2254472.29
n27	478836.34	2254469.27
n28	478873.93	2254497.45
n29	478889.48	2254523.32
n30	478891.23	2254540.92
n31	478901.66	2254566.56
n32	478907.04	2254569.94
n1	478907.82	2254568.65

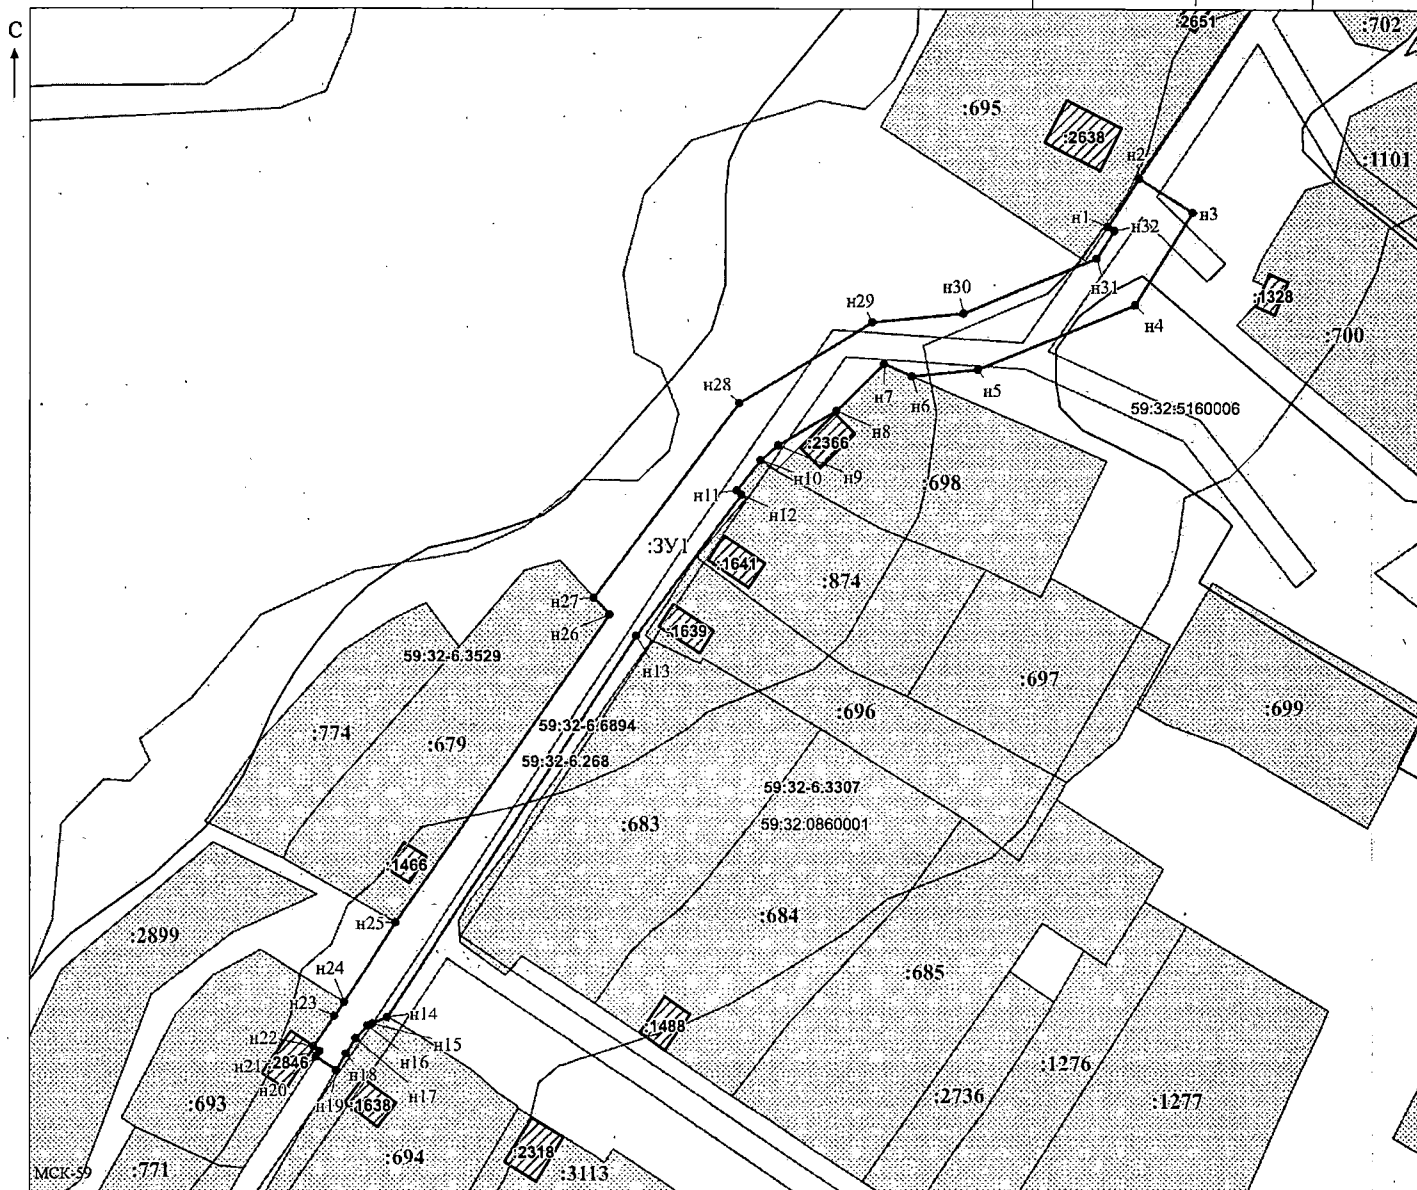

Заявитель:

- / Офишкина И.В.

MPI

(подпись, расшифровка подписи)

(для юридических лиц
и индивидуальных предпринимателей)

Масштаб 1:1000