



**КОМИТЕТ ИМУЩЕСТВЕННЫХ ОТНОШЕНИЙ
АДМИНИСТРАЦИИ ПЕРМСКОГО МУНИЦИПАЛЬНОГО ОКРУГА**

РЕШЕНИЕ

о размещении объектов № 594

Пермский край
Пермский муниципальный округ

17.04.2026

Комитет имущественных отношений администрации Пермского муниципального округа разрешает Публичному акционерному обществу «Россети Урал» (ИНН 6671163413, ОГРН 1056604000970, почтовый адрес: 620026, г. Екатеринбург, ул. Мамина Сибиряка, д. 140)

размещение объекта «Строительство ВЛ 0,4 кВ с установкой ПУ для электроснабжения деревни Малая (4500107277)»

на землях государственная собственность на которые не разграничена

на срок бессрочно

Местоположение: Пермский край, Пермский муниципальный округ, д. Малая.

Приложение: схема предполагаемых к использованию земель или части земельного участка.

Особые условия использования:

1. При установке опор электросетевого хозяйства учесть параметры ширины проезда улично-дорожной сети, во избежание сужения полосы отвода дороги. Установить опоры на расстоянии не более 2 метров от границ земельного участка.

2. При условии получения разрешения на производство земляных работ.

Заместитель председателя комитета


(подпись, печать)

М.В. Королева



Схема предполагаемых к использованию земель или части земельного участка

Объект: Строительство ВЛ 0,4 кВ с установкой ПУ для электроснабжения деревни Малая (4500107277)

Местоположение: Пермский край, Пермский муниципальный округ, д. Малая

Площадь земель или части земельного участка, кв.м: **274**

Категория земель: Земли населенных пунктов

Вид разрешенного использования: -

Цель использования: под объекты инженерного оборудования электроснабжения Строительство ВЛ 0,4 кВ с установкой ПУ для электроснабжения деревни Малая (4500107277)

Предполагаемый способ размещения объекта: наземный, надземный


Срок использования: бессрочно

Описание границ смежных землепользователей:

от точки 1 до точки 2, от точки 5 до точки 1 - земли Пермского муниципального округа;

от точки 2 до точки 4 - земельный участок с кадастровым номером 59:32:1080001:1185;

от точки 4 до точки 5 - земельный участок с кадастровым номером 59:32:1080001:1649.

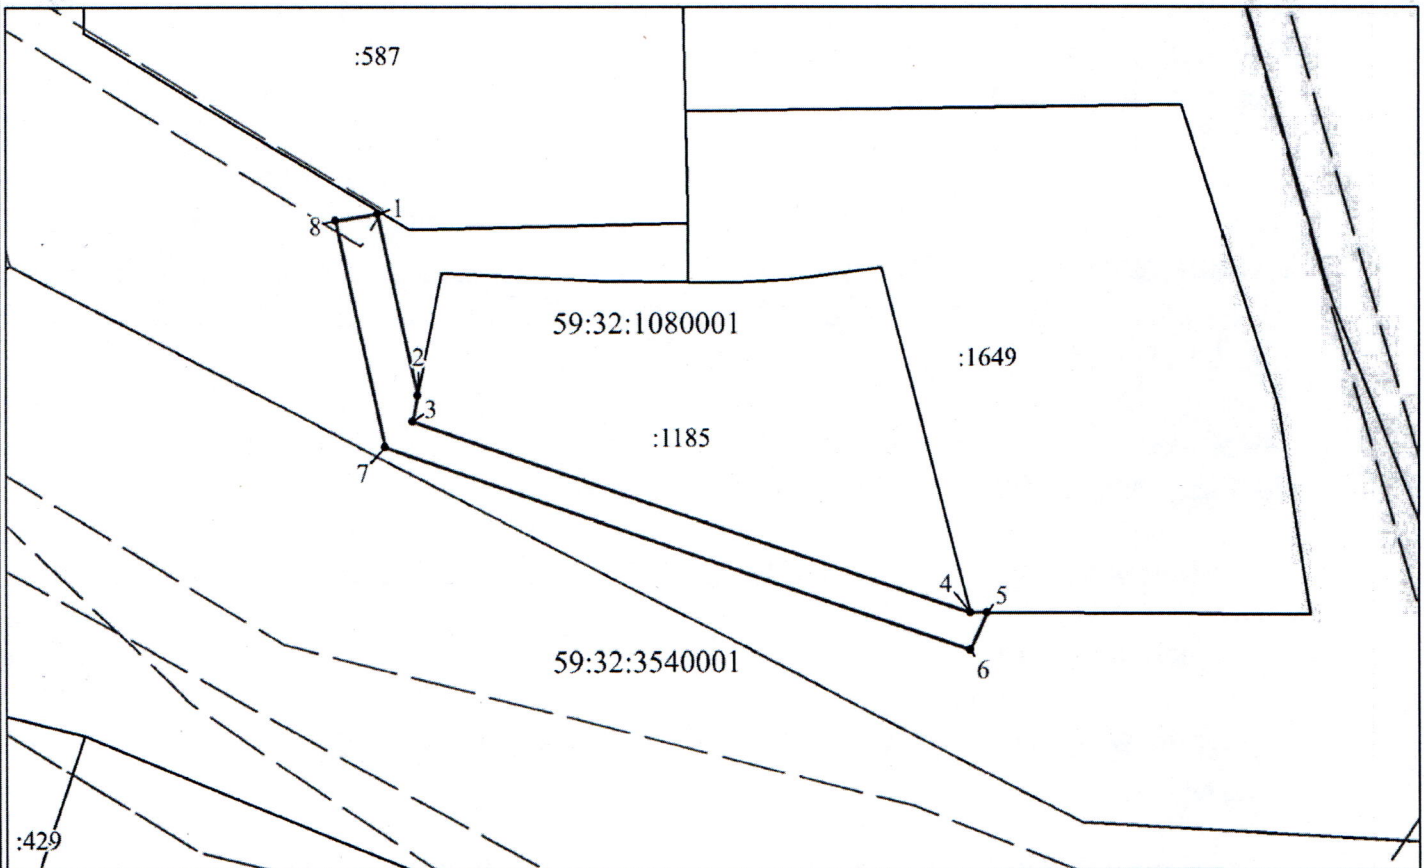

Масштаб 1:500


Условные обозначения:

- предполагаемые к использованию земли;
- существующая часть границы, имеющиеся в ЕГРН сведения о которой достаточны для определения ее местоположения;
- 1 - характерные точки границы испрашиваемого земельного участка;
- границы зон, с особыми условиями использования территории, внесенные в ЕГРН
- граница кадастрового квартала;

59:32:1080001 - кадастровый номер квартала.

Координаты характерных точек МСК-59, зона 2

№	Координаты, м	
	X	Y
1	2	3
1	525236.85	2254709.66
2	525219.48	2254713.41
3	525217.03	2254712.94
4	525198.82	2254766.29
5	525198.81	2254767.92
6	525195.19	2254766.31
7	525214.63	2254710.36
8	525236.23	2254705.68
1	525236.85	2254709.66

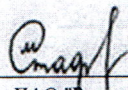Заявитель  Стафеева М.А.

(по доверенности ПАО "Россети Урал" от 27.01.2026 №59 АА 5057923)