



**КОМИТЕТ ИМУЩЕСТВЕННЫХ ОТНОШЕНИЙ
АДМИНИСТРАЦИИ ПЕРМСКОГО МУНИЦИПАЛЬНОГО ОКРУГА**

РЕШЕНИЕ

о размещении объектов № 595

Пермский край
Пермский муниципальный округ

17.04.2026

Комитет имущественных отношений администрации Пермского муниципального округа разрешает Акционерному обществу «Газпром газораспределение Пермь» (ИНН 5902183841, ОГРН 2125902017723, почтовый адрес: 614000, г. Пермь, ул. Петропавловская, 43)

размещение объекта «Газопровод давлением до 1,2 Мпа, для размещения которого не требуется разрешения на строительство по адресу: Пермский край, м.о. Пермский, с. Курашим, ул. Подгорная, к дому 1 (надземный, наземный)»

на землях государственная собственность на которые не разграничена

на срок: бессрочно

Местоположение: Пермский край, Пермский муниципальный округ, с. Курашим, ул. Юбилейная.

Приложение: схема предполагаемых к использованию земель или части земельного участка.

Особые условия использования:

1. При размещении объекта учесть параметры ширины проезда улично-дорожной сети, во избежание сужения полосы отвода дороги.
2. При условии получения разрешения на производство земляных работ.

Заместитель председателя комитета


(подпись, печать)

М.В. Королева



Схема предполагаемых к использованию земель или части земельного участка

Объект: Газопровод давлением до 1,2 Мпа, для размещения которого не требуется разрешения на строительство по адресу: Пермский край, м.о. Пермский, с. Курашим, ул. Подгорная, к дому 1 (надземный, наземный)

Местоположение: расположенных по адресу: Пермский край, м.о. Пермский,

Каталог координат, м

Площадь земель или части земельного участка, кв.м.: 162

Категория земель: земли населенных пунктов

Вид разрешенного использования: -

Описание границ смежных землепользователей:

От точки н1 до точки н1 - земли общего пользования

От точки н5 до точки н5 - земельный участок

с кадастровым номером 59:32:0860001:2728

От точки н9 до точки н9 - земельный участок

с кадастровым номером 59:32:0860001:2728

От точки н13 до точки н13 - земельный участок


с кадастровым номером 59:32:0860001:2728

Условные обозначения:

- предполагаемый участок земель, на которых планируется размещение объекта
- границы и номер земельного участка, сведения о которых внесены в ЕГРН
- границы и номер объекта капитального строительства, сведения о которых внесены в ЕГРН
- граница кадастрового квартала
- зоны с особыми условиями использования территории, сведения о которых внесены в ЕГРН
- обозначение запрашиваемого земельного участка
- характерная точка границ земель или части земельного участка

№ точки границы	X	Y
n1	477674.77	2253076.34
n2	477679.13	2253090.57
n3	477689.69	2253087.53
n4	477685.28	2253073.08
n1	477674.77	2253076.34
n5	477677.69	2253079.18
n6	477678.06	2253080.11
n7	477677.13	2253080.48
n8	477676.76	2253079.55
n5	477677.69	2253079.18
n9	477686.34	2253076.96
n10	477686.62	2253077.92
n11	477685.66	2253078.20
n12	477685.38	2253077.24
n9	477686.34	2253076.96
n13	477683.36	2253077.71
n14	477683.64	2253078.67
n15	477682.94	2253078.87
n16	477682.68	2253078.95
n17	477682.40	2253077.99
n18	477682.65	2253077.92
n13	477683.36	2253077.71

59:32:0860001 - номер кадастрового квартала

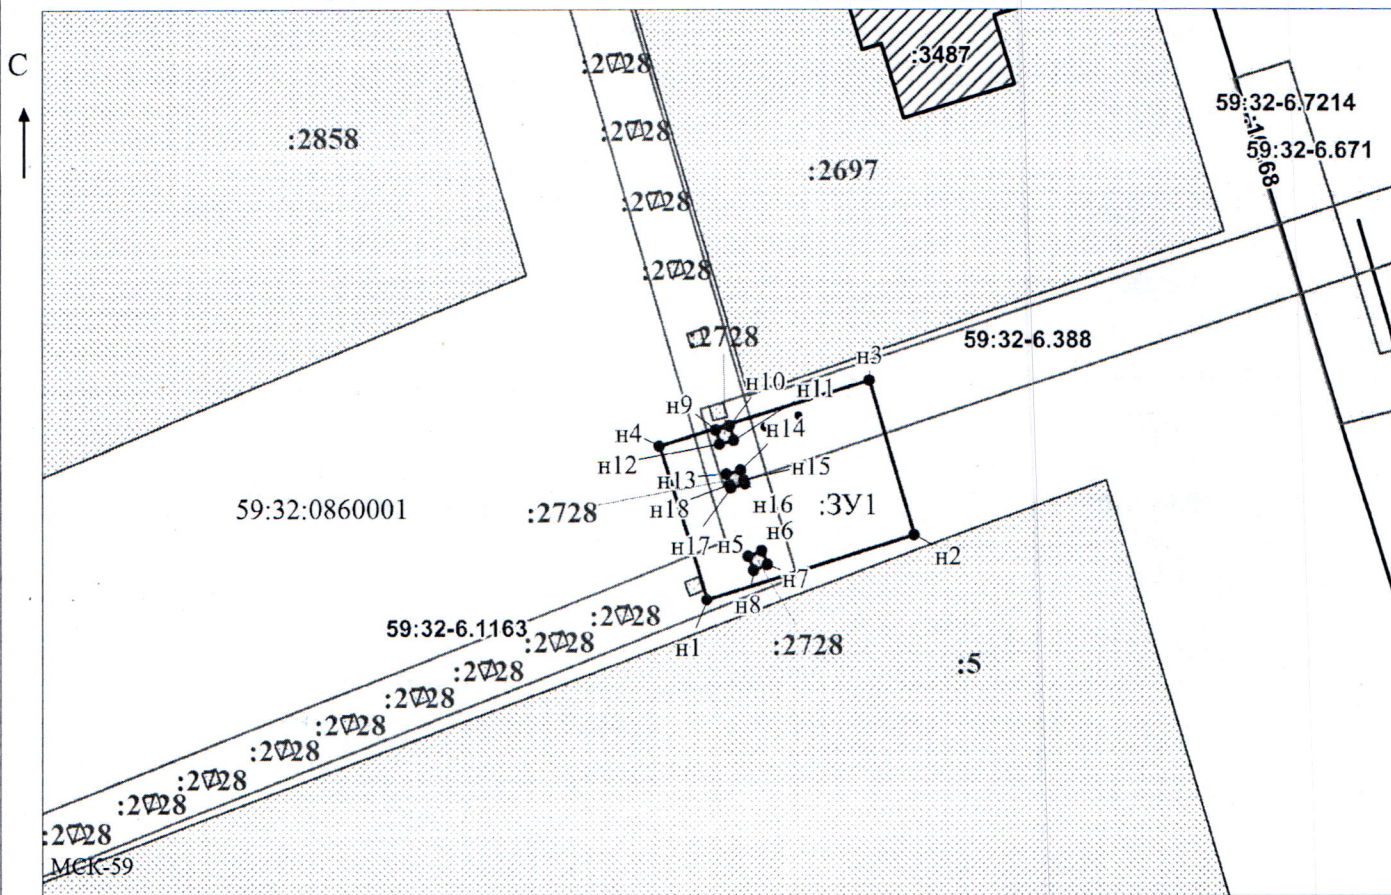

Масштаб 1:500

Заявитель: _____ / Офишкина И.В.
 _____ (подпись, расшифровка подписи)
 МП _____

(для юридических лиц)

и индивидуальных предпринимателей)