



**КОМИТЕТ ИМУЩЕСТВЕННЫХ ОТНОШЕНИЙ
АДМИНИСТРАЦИИ ПЕРМСКОГО МУНИЦИПАЛЬНОГО ОКРУГА**

РЕШЕНИЕ
о размещении объектов № 599

Пермский край
Пермский муниципальный округ

21.04.2026

Комитет имущественных отношений администрации Пермского муниципального округа разрешает Сарапульцева Татьяна Александровна (почтовый адрес: 614095, Пермский край, Пермский р-н, г. Пермь, ул. Мира, д. 5а, кв. 16)

размещение объекта «Электроснабжение 0,4 кВ гаража по адресу: Пермский край, Пермский м.о., д. Хмели, шоссе Космонавтов, 330а/11 (кад. №59:32:1790001:3059)»

на землях муниципальной собственности

на срок 1 год – для подземного способа размещения;
бессрочно – для наземного способа размещения

Местоположение: Пермский край, Пермский муниципальный округ, д. Хмели, шоссе Космонавтов

Приложение: схема предполагаемых к использованию земель или части земельного участка.

Особые условия использования:

1. При установке опор электросетевого хозяйства учесть параметры ширины проезда улично-дорожной сети, во избежание сужения полосы отвода дороги. Установить опоры на расстоянии не более 2 метров от границ земельного участка.
2. При условии получения разрешения на производство земляных работ.

Заместитель председателя комитета


(подпись, печать)

М.В. Королева



Схема предполагаемых к использованию земель или части земельного участка


Объект: Электроснабжение 0,4 кВ гаража по адресу: Пермский край, Пермский м.о., д. Хмели, шоссе Космонавтов, 330а/11 (кад. № 59:32:1790001:3059)

Местоположение: Пермский край, м.о. Пермский, д. Хмели, ш. Космонавтов

Площадь земель или части земельного участка, кв. м 506

Категория земель: земли населенных пунктов

Вид разрешенного использования (при наличии): Под промышленные предприятия

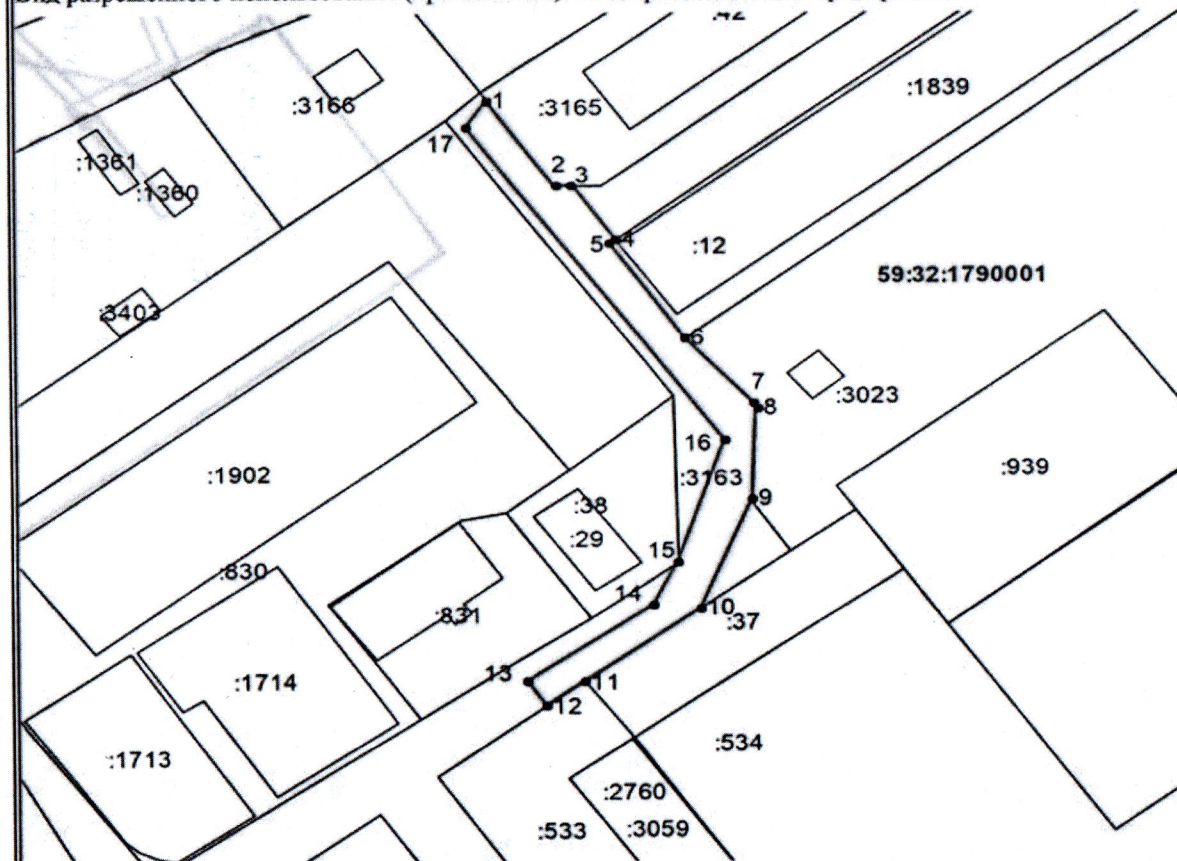

Масштаб 1:1000

Условные обозначения:

----- Граница территориальной зоны

———— Граница земельного участка, учтенного в ГКН

59:32:1790001 Кадастровый номер квартала

:3163 Кадастровый номер земельного участка

———— Граница зон с особым использованием территории

———— Граница образуемого земельного участка

———— Граница квартала

Заявитель:

Описание границ смежных землепользователей:

от 12 точки до 1 точки, от 3 точки до 4 точки, от 9 точки до 10 точки - граница земельного участка с кадастровым номером 59:32:1790001:3163

от 1 точки до 3 точки - граница земельного участка с кадастровым номером 59:32:1790001:3165

от 4 точки до 6 точки - граница земельного участка с кадастровым номером 59:32:1790001:12

от 6 точки до 9 точки - граница земельного участка с кадастровым номером 59:32:1790001:3023

от 10 точки до 11 точки - граница земельного участка с кадастровым номером 59:32:1790001:37

от 11 точки до 12 точки - граница земельного участка с кадастровым номером 59:32:1790001:533

Каталог координат МСК-59

Обозначение характерных точек границы	Координаты, м	
	X	Y
1	2	3
1	510 909.43	2 221 895.46
2	510 897.35	2 221 904.06
3	510 897.38	2 221 906.16
4	510 889.92	2 221 911.62
5	510 889.25	2 221 910.78
6	510 875.86	2 221 920.22
7	510 866.40	2 221 929.04
8	510 865.79	2 221 929.46
9	510 852.77	2 221 928.83
10	510 837.22	2 221 922.11
11	510 826.71	2 221 907.42
12	510 823.35	2 221 902.59
13	510 826.71	2 221 900.28
14	510 837.70	2 221 916.03
15	510 843.72	2 221 919.18
16	510 861.22	2 221 925.26
17	510 905.59	2 221 892.94
1	510 909.43	2 221 895.46

Сарапулова Т.А.

(подпись, расшифровка подписи)

Верно