

**КОМИТЕТ ИМУЩЕСТВЕННЫХ ОТНОШЕНИЙ
АДМИНИСТРАЦИИ ПЕРМСКОГО МУНИЦИПАЛЬНОГО ОКРУГА**

РЕШЕНИЕ

о размещении объектов № 604

Пермский край
Пермский муниципальный округ

21.04.2026

Комитет имущественных отношений администрации Пермского муниципального округа разрешает Публичному акционерному обществу «Россети Урал» (ИНН 6671163413, ОГРН 1056604000970, почтовый адрес: 620026, г. Екатеринбург, ул. Мамина Сибиряка, д. 140)

размещение объекта «Строительство участка ВЛ 0,4 кВ от ближайшей опоры ВЛ 0,4 кВ от ТП-6361, установка оборудования учета э/э на опоре ВЛ 0,4 кВ для электроснабжения малоэтажной жилой застройки по адресу: Пермский край, Пермский район, д. Большая Мось (кад. номер зем. участка 59:32:5430001:1245)»

на землях государственная собственность на которые не разграничена

на срок бессрочно

Местоположение: Пермский край, Пермский муниципальный округ, деревня Большая Мось, улица Озерная.

Приложение: схема предполагаемых к использованию земель или части земельного участка.

Особые условия использования:

1. При установке опор электросетевого хозяйства учесть параметры ширины проезда улично-дорожной сети, во избежание сужения полосы отвода дороги. Установить опоры на расстоянии не более 2 метров от границ земельного участка.

2. При условии получения разрешения на производство земляных работ.

Заместитель председателя комитета

(подпись, печать)

М.В. Королева



Схема предполагаемых к использованию земель или части земельного участка

Объект: Строительство участка ВЛ 0,4 кВ от ближайшей опоры ВЛ 0,4 кВ от ТП-6361, установка оборудования учета э/э на опоре ВЛ 0,4 кВ для электроснабжения малоэтажной жилой застройки по адресу: Пермский край, Пермский район, д. Большая Мось (кад. номер зем. участка 59:32:5430001:1245)

Местоположение: Российская Федерация, край Пермский, муниципальный округ Пермский, деревня Большая Мось, улица Озерная

Площадь земель: 26 квадратный метров

Способ размещения: надземный, наземный

Описание границ смежных землепользователей:

от точки 1 до точки 6 - муниципальные земли

от точки 6 до точки 1 - земельный участок с кадастровым номером 59:32:5430001:1447

Обозначение характерных точек границ	координаты, м	
	X	Y
1	509886,30	2237942,71
2	509894,89	2237945,40
3	509895,95	2237949,23
4	509894,02	2237949,76
5	509893,25	2237946,98
6	509883,32	2237943,85
Система координат МСК-59		

Условные обозначения

59:32:5430001 Обозначение кадастрового квартала


- 1 Характерная точка границы, сведения о которой позволяют однозначно определить ее местоположение на местности

— Граница земель, предполагаемых к использованию

— Граница земельного участка

59:32:5430001:1447 Обозначение земельного участка

— Обозначение проектируемой ВЛ

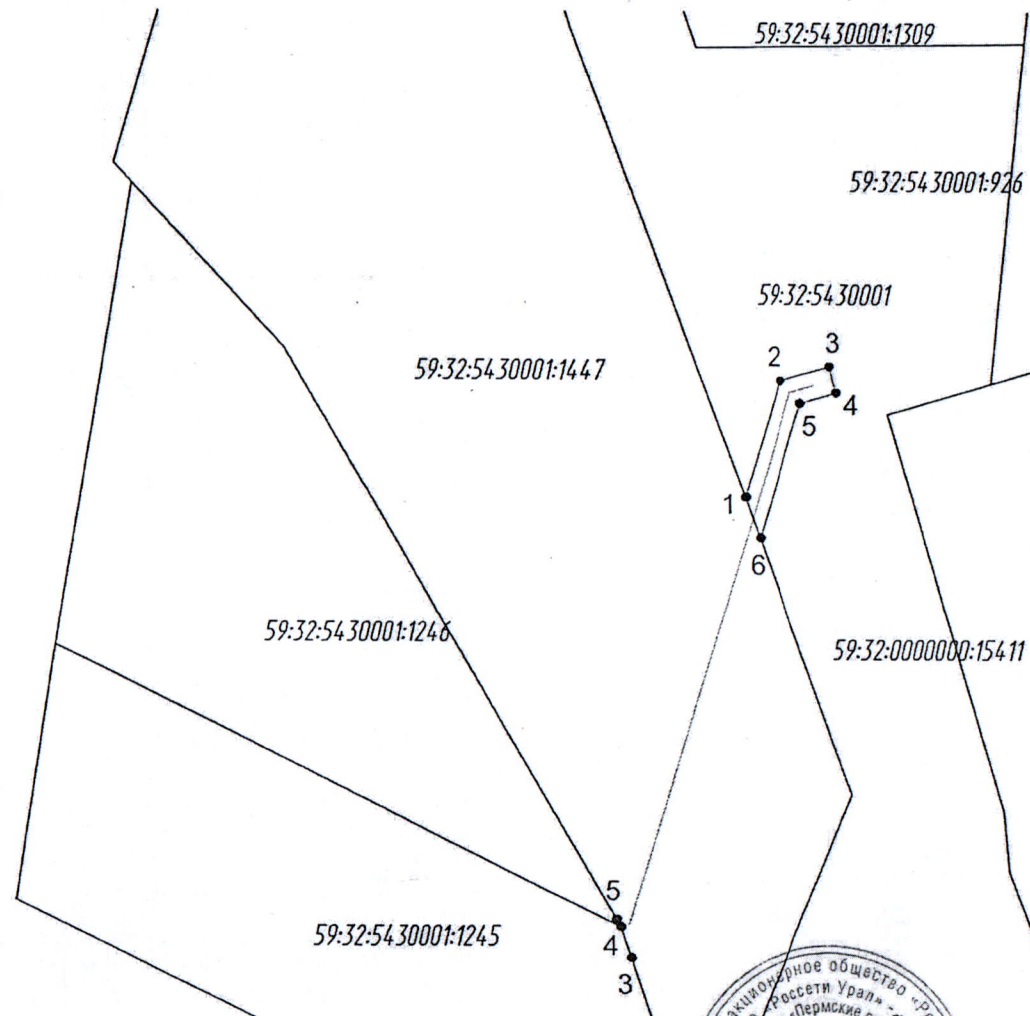

Масштаб 1:250

Заявитель: ПАО "Россети Урал", по доверенности ПЭ/199-2026 от 22.08.26 г. Ганегова Н. В.

