



**КОМИТЕТ ИМУЩЕСТВЕННЫХ ОТНОШЕНИЙ
АДМИНИСТРАЦИИ ПЕРМСКОГО МУНИЦИПАЛЬНОГО ОКРУГА**

РЕШЕНИЕ
о размещении объектов № 606

Пермский край
Пермский муниципальный округ

21.04.2026

Комитет имущественных отношений администрации Пермского муниципального округа разрешает Акционерному обществу «Газпром газораспределение Пермь» (ИНН 5902183841, ОГРН 2125902017723, почтовый адрес: 614000, г. Пермь, ул. Петропавловская, 43)

размещение объекта «Газопровод давлением до 1,2 Мпа, для размещения которого не требуется разрешения на строительство»

на землях муниципальной собственности

на срок: бессрочно

Местоположение: Пермский край, Пермский муниципальный округ, с. Култаево, ул. Песчаная, к уч. с кад. №59:32:0680001:12187.

Приложение: схема предполагаемых к использованию земель или части земельного участка.

Особые условия использования:

1. При размещении объекта учесть параметры ширины проезда улично-дорожной сети, во избежание сужения полосы отвода дороги.
2. При условии получения разрешения на производство земляных работ.

Заместитель председателя комитета

(подпись, печать)

М.В. Королева



Схема предполагаемых к использованию земель или части земельного участка

Объект: Газопровод давлением до 1,2 Мпа, для размещения которого не требуется разрешения на строительство

Местоположение: расположенных по адресу: Пермский край, м.о. Пермский,
с. Култаево, ул. Песчаная, к уч. с кад. №59:32:0680001:12187

Площадь земель или части земельного участка, кв.м.: 5

Каталог координат, м

Категория земель: земли населенных пунктов


Вид разрешенного использования: -

Описание границ смежных землепользователей:


От точки н1 до точки н1 - земельный участок
с кадастровым номером 59:32:0000000:16030

№ точки границы	X	Y
н1	506495.09	2213633.16
н2	506493.89	2213634.35
н3	506491.12	2213631.43
н4	506491.21	2213630.90
н1	506495.09	2213633.16


Условные обозначения:

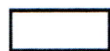

- предполагаемый участок земель,
на которых планируется размещение объекта

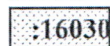


:16030 - границы и номер земельного участка,
сведения о которых внесены в ЕГРН

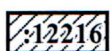

:12216 - границы и номер объекта капитального
строительства, сведения о которых внесены в ЕГРН



- граница кадастрового квартала

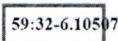

59:32-6.10507 - зоны с особыми условиями использования
территории, сведения о которых внесены в ЕГРН


:3У1

- обозначение запрашиваемого земельного участка

н1

- характерная точка границ земель или части
земельного участка

59:32:0680001 - номер кадастрового квартала

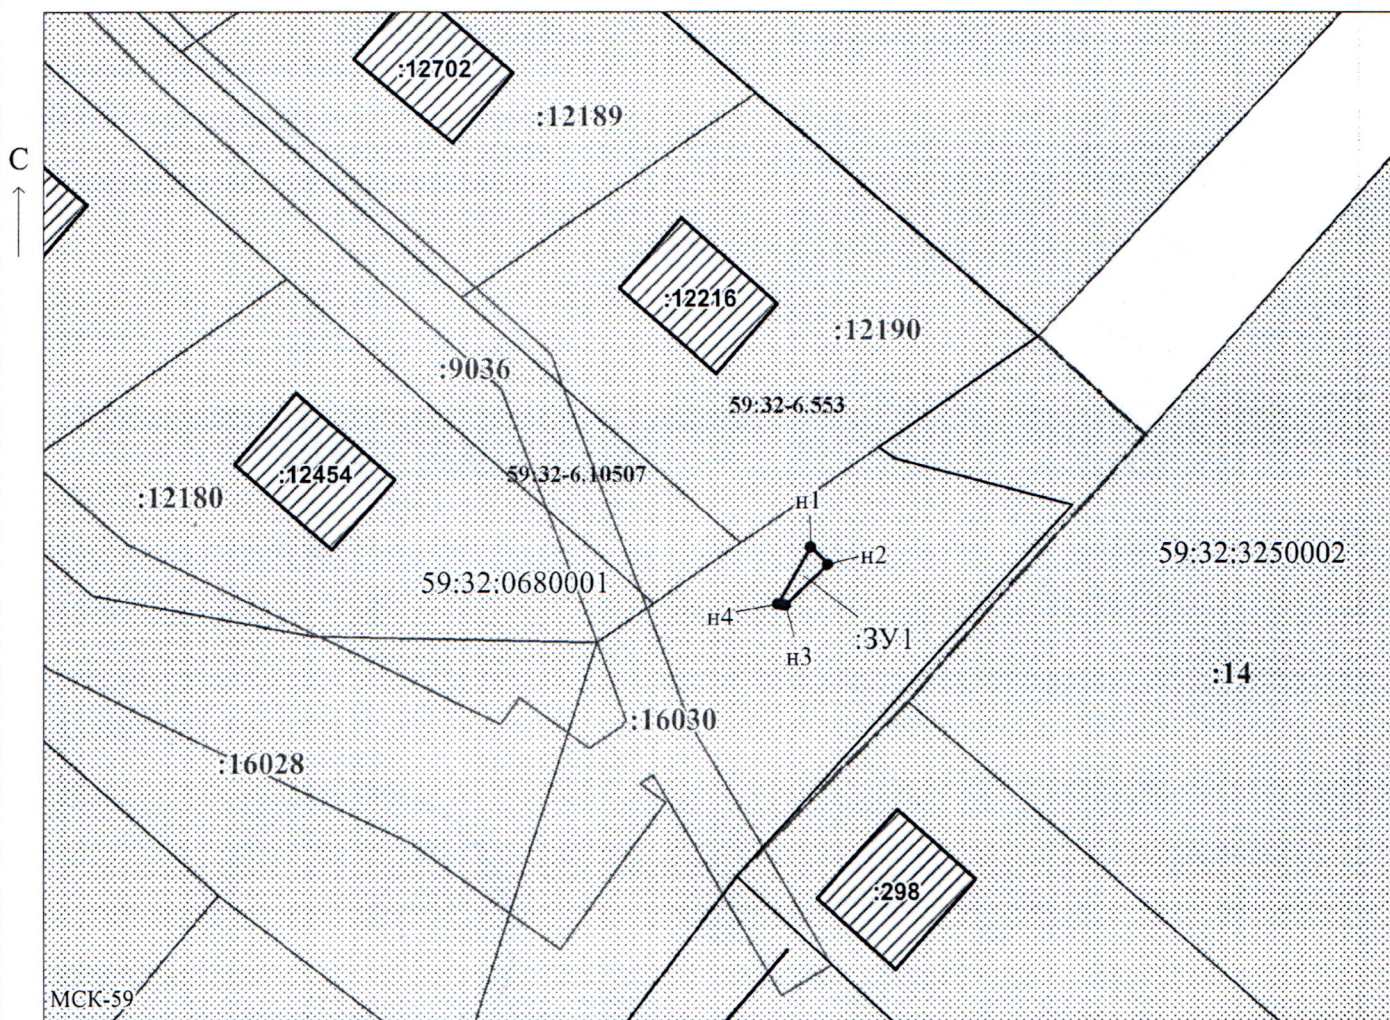

Масштаб 1:500

Заявитель:

МП

(подпись, расшифровка подписи)

/ Егошина И.В.

(для юридических лиц

и индивидуальных предпринимателей)