



**КОМИТЕТ ИМУЩЕСТВЕННЫХ ОТНОШЕНИЙ
АДМИНИСТРАЦИИ ПЕРМСКОГО МУНИЦИПАЛЬНОГО ОКРУГА**

РЕШЕНИЕ

о размещении объектов № 613

Пермский край
Пермский муниципальный округ

27.04.2026

Комитет имущественных отношений администрации Пермского муниципального округа разрешает Акционерному обществу «Газпром газораспределение Пермь» (ИНН 5902183841, ОГРН 1025900512670, почтовый адрес: 614000, г. Пермь, ул. Петропавловская, 43)

размещение объекта «Газопровод давлением до 1,2 Мпа, для размещения которого не требуется разрешения на строительство»

на землях государственная собственность на которые не разграничена.

на срок: 1 год.

Местоположение: расположенных по адресу: Пермский край, Пермский м.о., п. Юго-Камский, ул. Белинского, к дому 4.

Приложение: схема предполагаемых к использованию земель или части земельного участка.

Особые условия использования:

- 1) При размещении газопровода учесть параметры ширины проезда улично-дорожной сети, во избежание сужения полосы отвода дороги.
- 2) При условии получения разрешения на производство земляных работ.
- 3) При условии подписания договора на размещение и эксплуатацию, выданных МКУ «Управление благоустройством Пермского муниципального округа Пермского края» от 24.04.2026 № 299-2026-44-08исх-257.

Заместитель председателя комитета



М.В. Королева

Схема предполагаемых к использованию земель или части земельного участка

Объект: Газопровод давлением до 1,2 Мпа, для размещения которого не требуется разрешения на строительство
 Местоположение: расположенных по адресу: Пермский край, м.о. Пермский, п. Юго-Камский, ул. Белинского, к дому 4
 Площадь земель или части земельного участка, кв.м.: 11278
 Категория земель: земли населенных пунктов
 Вид разрешенного использования: -


Описание границ смежных землепользователей:
 От точки n1 до точки n2 - земельный участок с кадастровым номером 59:32:0100009:48
 От точки n2 до точки n8 - земли общего пользования
 От точки n8 до точки n10 - земельный участок с кадастровым номером 59:32:0100009:4703
 От точки n10 до точки n66 - земли общего пользования
 От точки n66 до точки n68 - земельный участок с кадастровым номером 59:32:0100009:50
 От точки n68 до точки n73 - земли общего пользования
 От точки n73 до точки n75 - земельный участок с кадастровым номером 59:32:0100009:4492
 От точки n75 до точки n1 - земли общего пользования

- Условные обозначения:
- предполагаемый участок земель, на которых планируется размещение объекта
 - границы и номер земельного участка, сведения о которых внесены в ЕГРН
 - границы и номер объекта капитального строительства, сведения о которых внесены в ЕГРН
 - граница кадастрового квартала
 - зоны с особыми условиями использования территории, сведения о которых внесены в ЕГРН
 - обозначение запрашиваемого земельного участка
 - характерная точка границ земель или части земельного участка

59:32:0100009 - номер кадастрового квартала

№ точки границы	X	Y
n1	484320.48	2194256.79
n2	484311.29	2194260.92
n3	484310.21	2194257.40
n4	484308.50	2194257.99
n5	484304.94	2194247.58
n6	484322.62	2194241.53
n7	484346.73	2194227.78
n8	484361.82	2194218.29
n9	484361.92	2194218.51
n10	484362.45	2194218.37
n11	484371.10	2194236.77
n12	484375.70	2194234.39
n13	484385.65	2194253.67
n14	484380.36	2194256.40
n15	484399.10	2194291.66
n16	484412.01	2194304.54
n17	484384.81	2194334.85
n18	484367.18	2194357.79
n19	484350.39	2194371.27
n20	484317.10	2194395.24
n21	484297.46	2194407.36
n22	484289.10	2194411.86
n23	484250.85	2194428.12
n24	484180.07	2194451.28
n25	484123.49	2194470.83
n26	484118.26	2194471.91
n27	484109.72	2194475.72
n28	484066.89	2194501.18
n29	484014.83	2194522.66
n30	483884.77	2194544.78
n31	483881.79	2194545.54
n32	483845.81	2194550.71
n33	483806.10	2194555.33
n34	483755.80	2194563.68
n35	483750.72	2194558.46
n36	483748.76	2194558.59
n37	483748.40	2194563.82

№ точки границы	X	Y
n38	483736.60	2194567.37
n39	483708.17	2194572.81
n40	483631.32	2194587.51
n41	483628.13	2194572.82
n42	483638.88	2194570.48
n43	483639.79	2194574.69
n44	483706.10	2194562.01
n45	483733.98	2194556.68
n46	483737.95	2194555.48
n47	483738.44	2194548.26
n48	483755.05	2194547.15
n49	483759.67	2194551.89
n50	483804.56	2194544.44
n51	483844.40	2194539.80
n52	483879.65	2194534.74
n53	483882.49	2194534.01
n54	484011.77	2194512.02
n55	484061.96	2194491.32
n56	484104.66	2194465.93
n57	484114.87	2194461.38
n58	484120.56	2194460.20
n59	484176.57	2194440.85
n60	484246.98	2194417.81
n61	484284.33	2194401.94
n62	484291.96	2194397.83
n63	484310.99	2194386.09
n64	484343.73	2194362.51
n65	484359.26	2194350.04
n66	484360.14	2194348.90
n67	484361.30	2194349.93
n68	484365.84	2194341.47
n69	484376.34	2194327.81
n70	484396.85	2194304.96
n71	484390.16	2194298.28
n72	484370.59	2194261.45
n73	484367.45	2194263.07
n74	484364.09	2194254.73
n75	484360.93	2194248.82
n76	484359.88	2194249.30
n77	484357.13	2194243.98
n78	484361.32	2194241.82
n79	484357.61	2194233.93
n80	484352.39	2194237.22
n81	484349.17	2194251.60
n82	484319.68	2194254.16
n1	484320.48	2194256.79

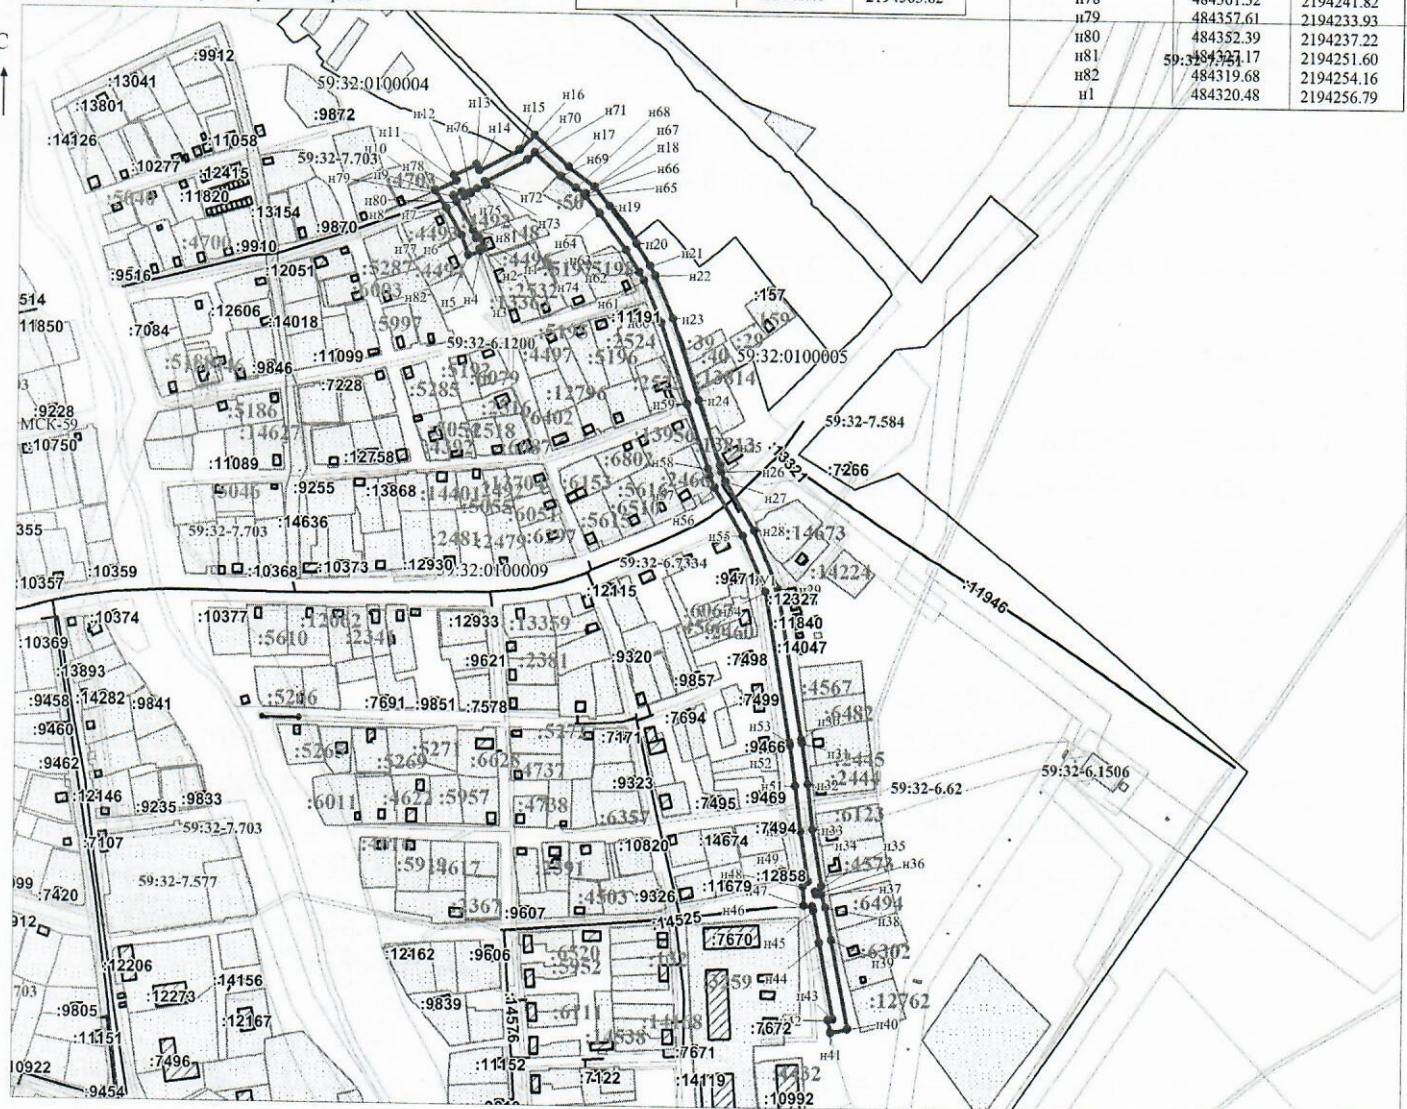

Заявитель: _____ / Осипова А.Д.
 МП (подпись, расшифровка подписи)
 (для юридических лиц и индивидуальных предпринимателей)

Масштаб 1:4500